


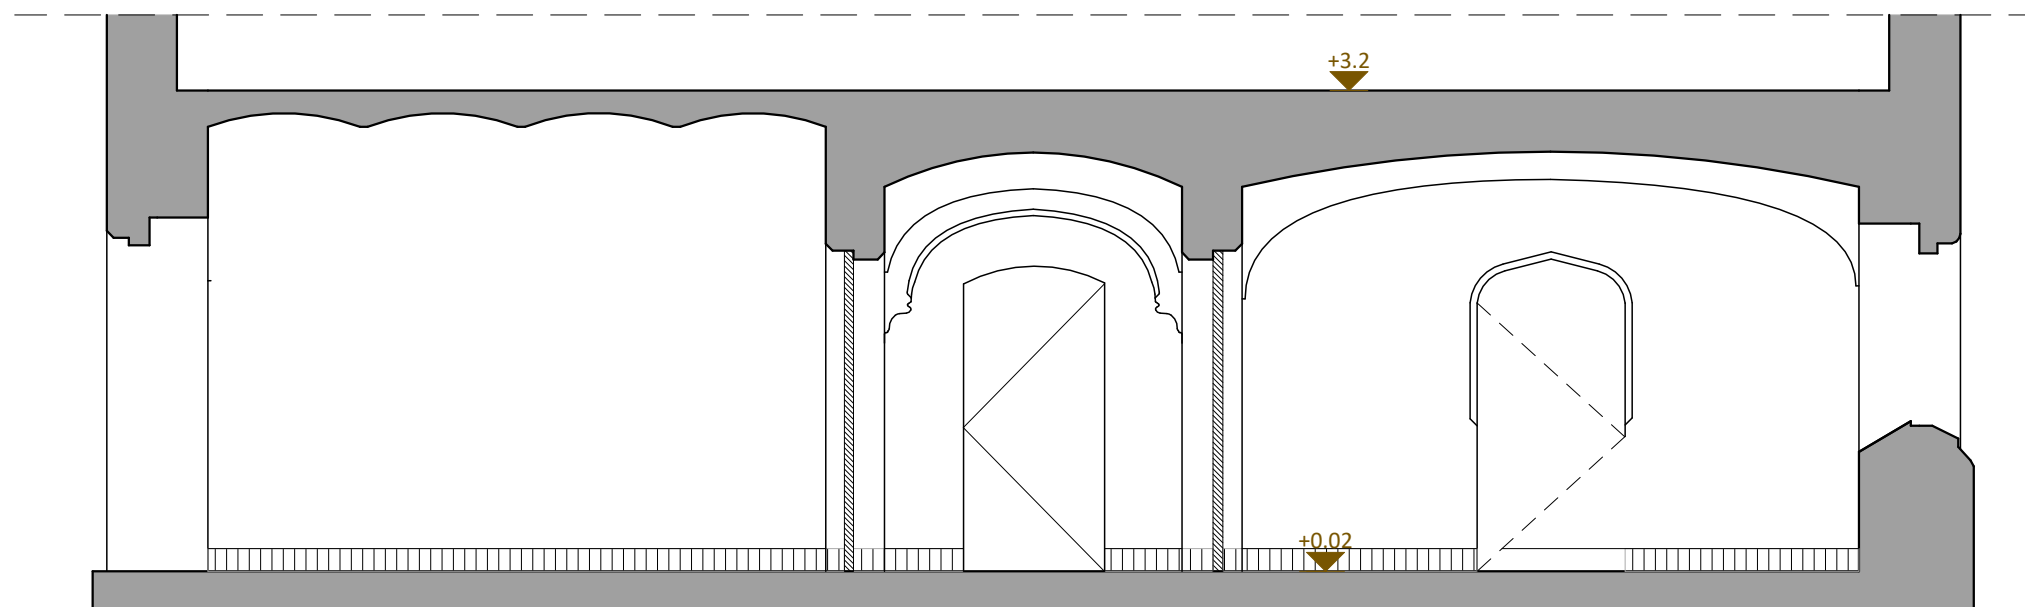

Aanzicht 2 - bestaand



schaal: 1/100 - afmetingen in cm

24-262 - Oud Gemeentehuis - Sint-Amandsberg - Verbouwing pand

11.06.25

BA_24-262_D_B_02_Niveau +0 - aanzicht 2