


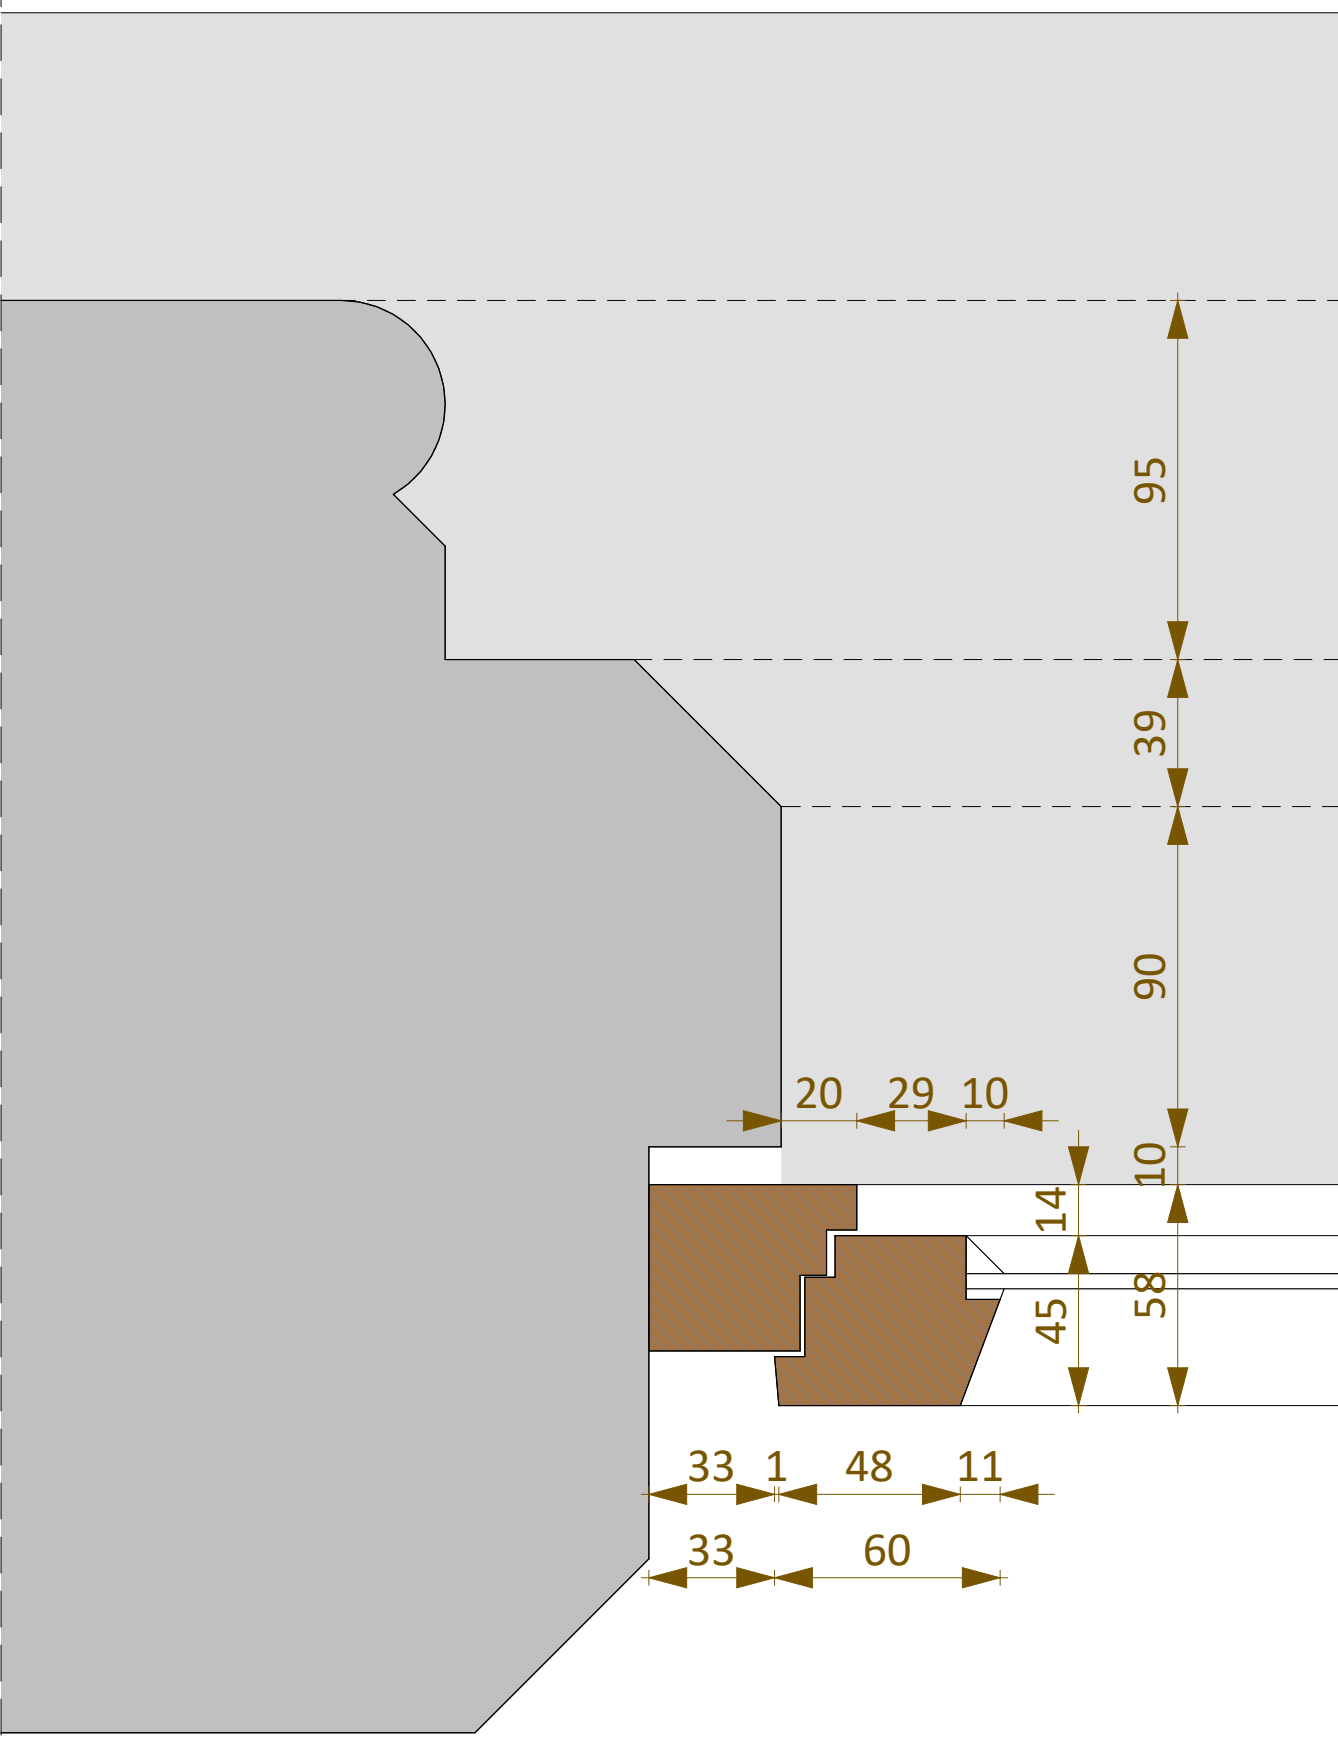
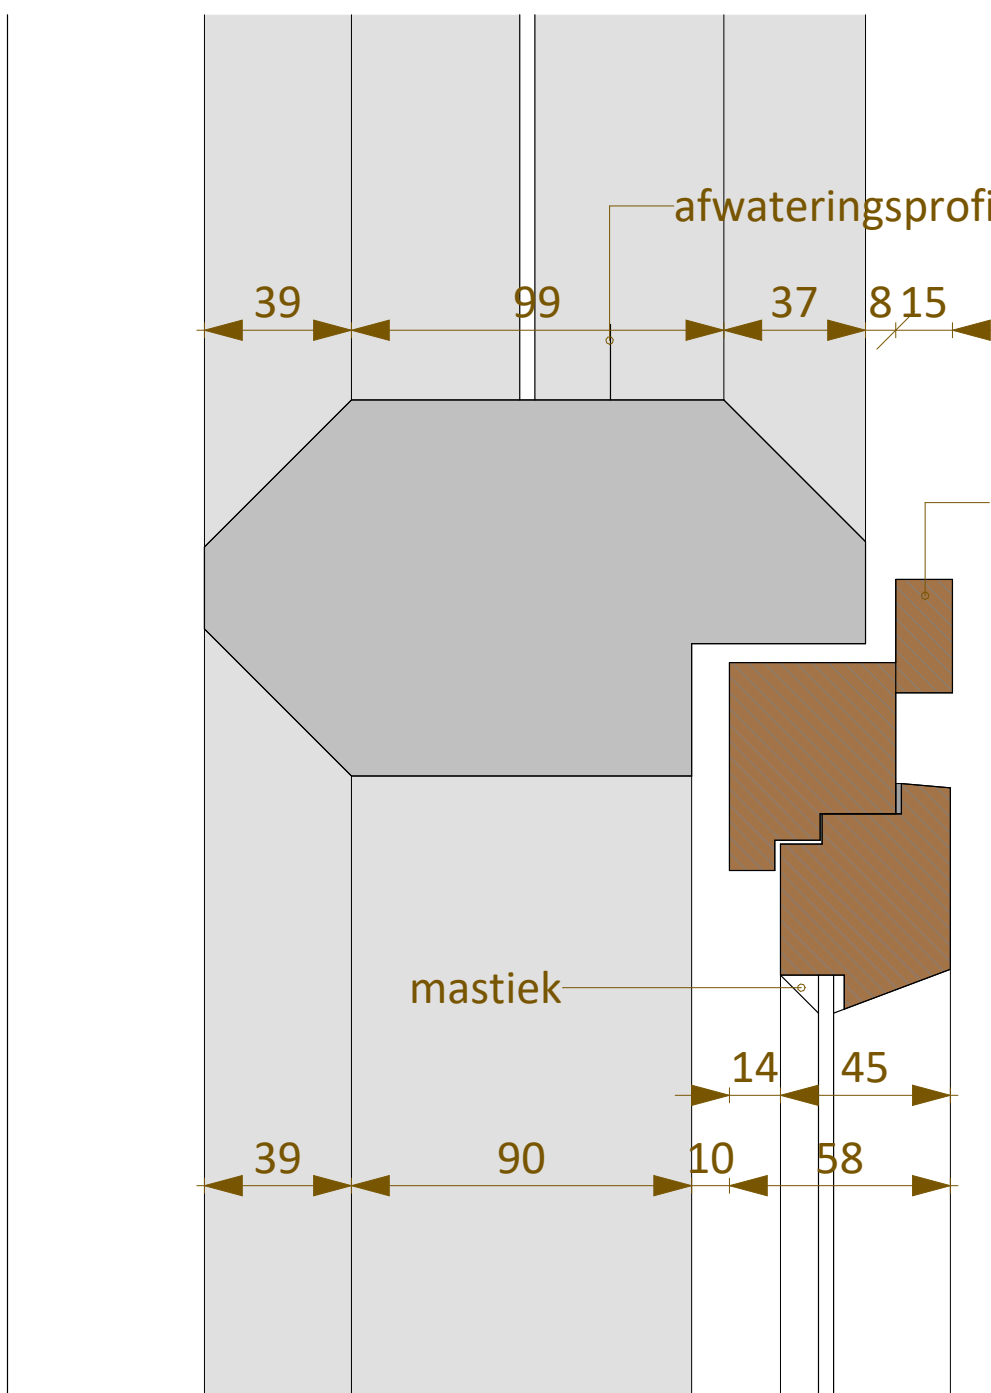


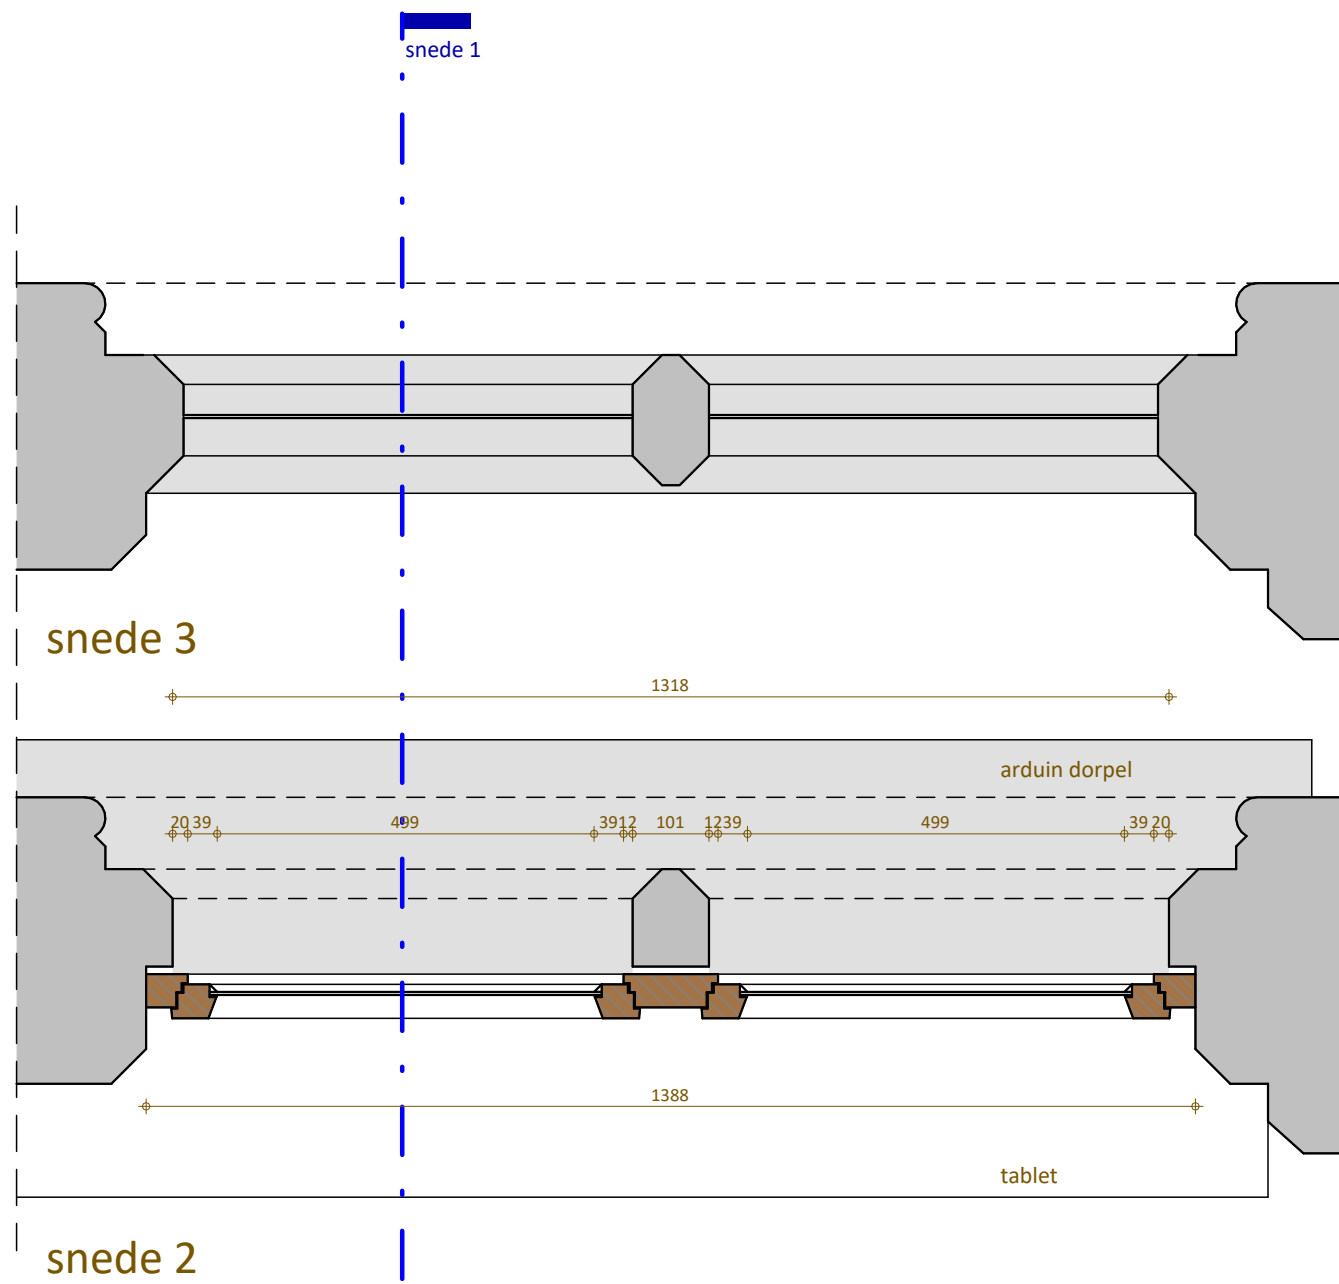



horizontaal raamdetaill - schaal 1/2

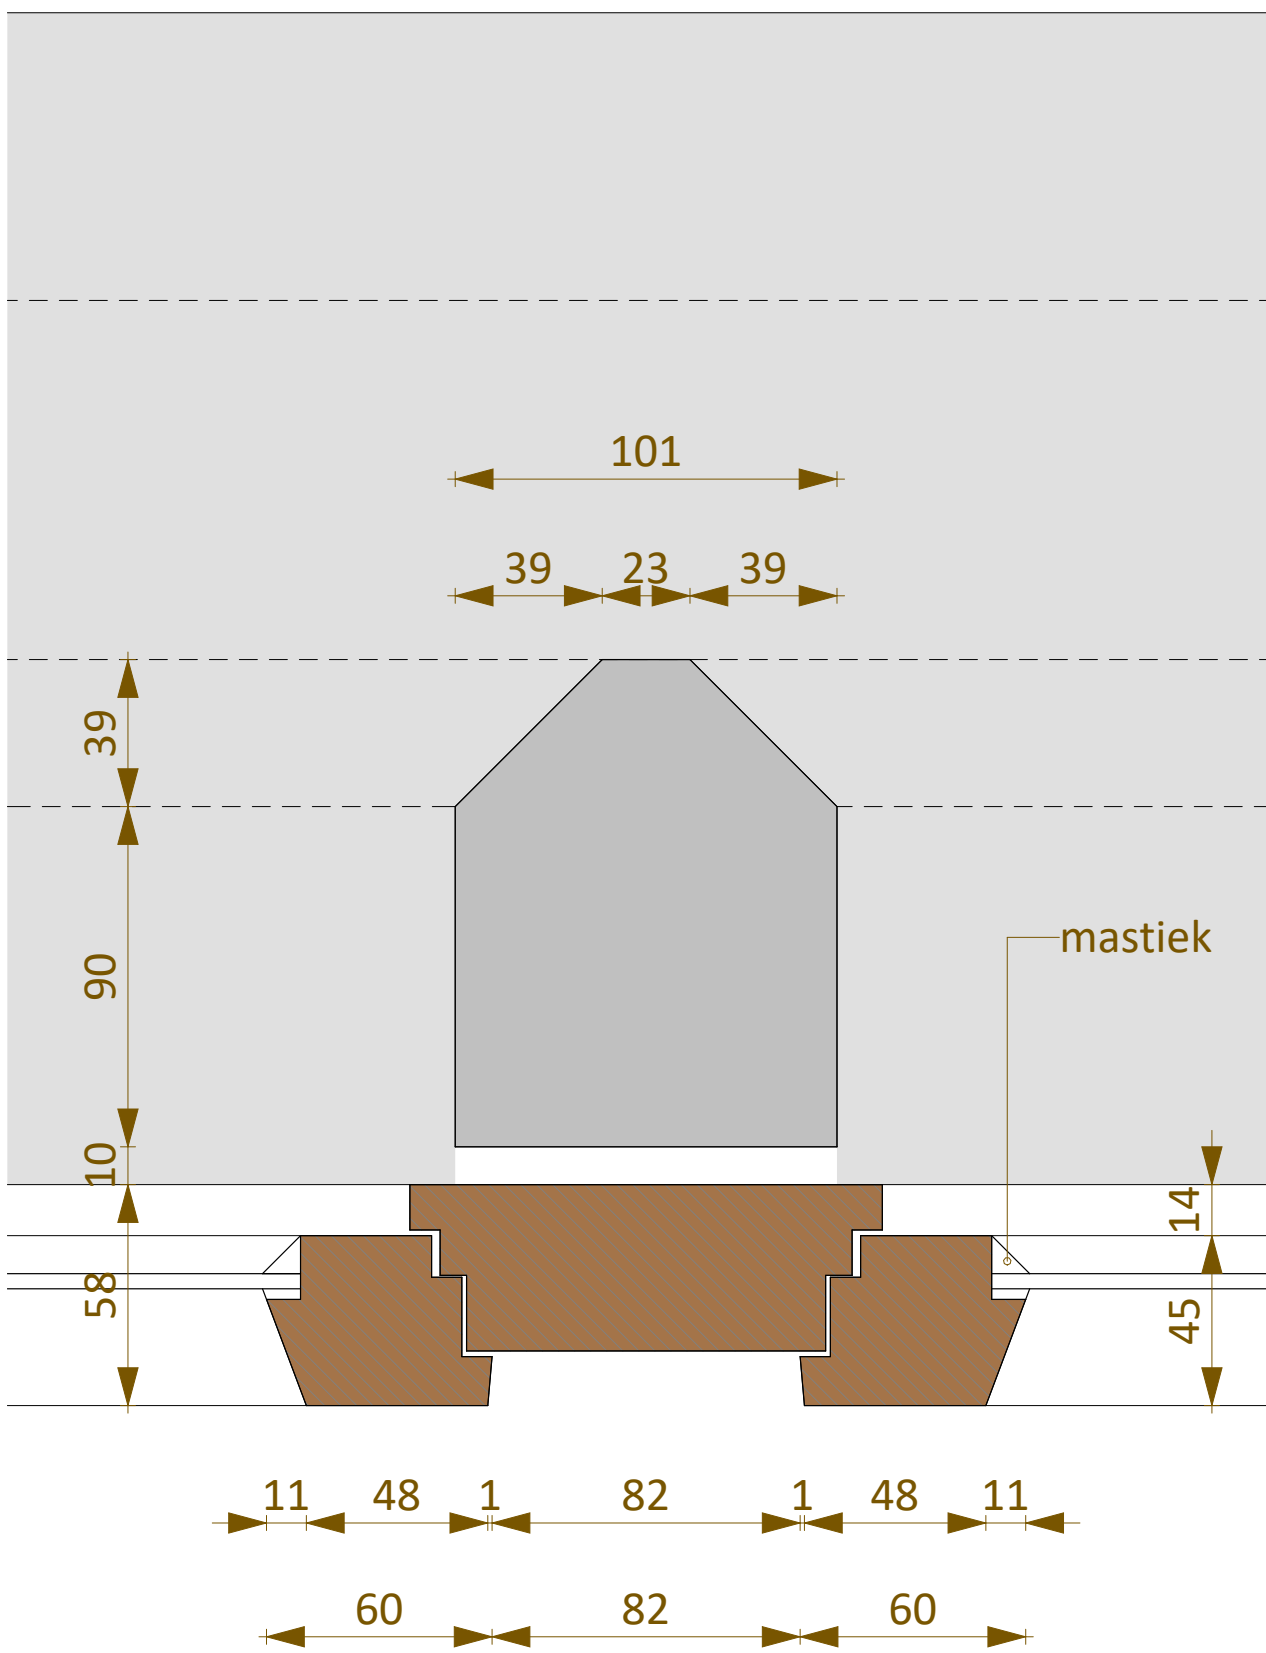


verticaal raamdetaill - schaal 1/2

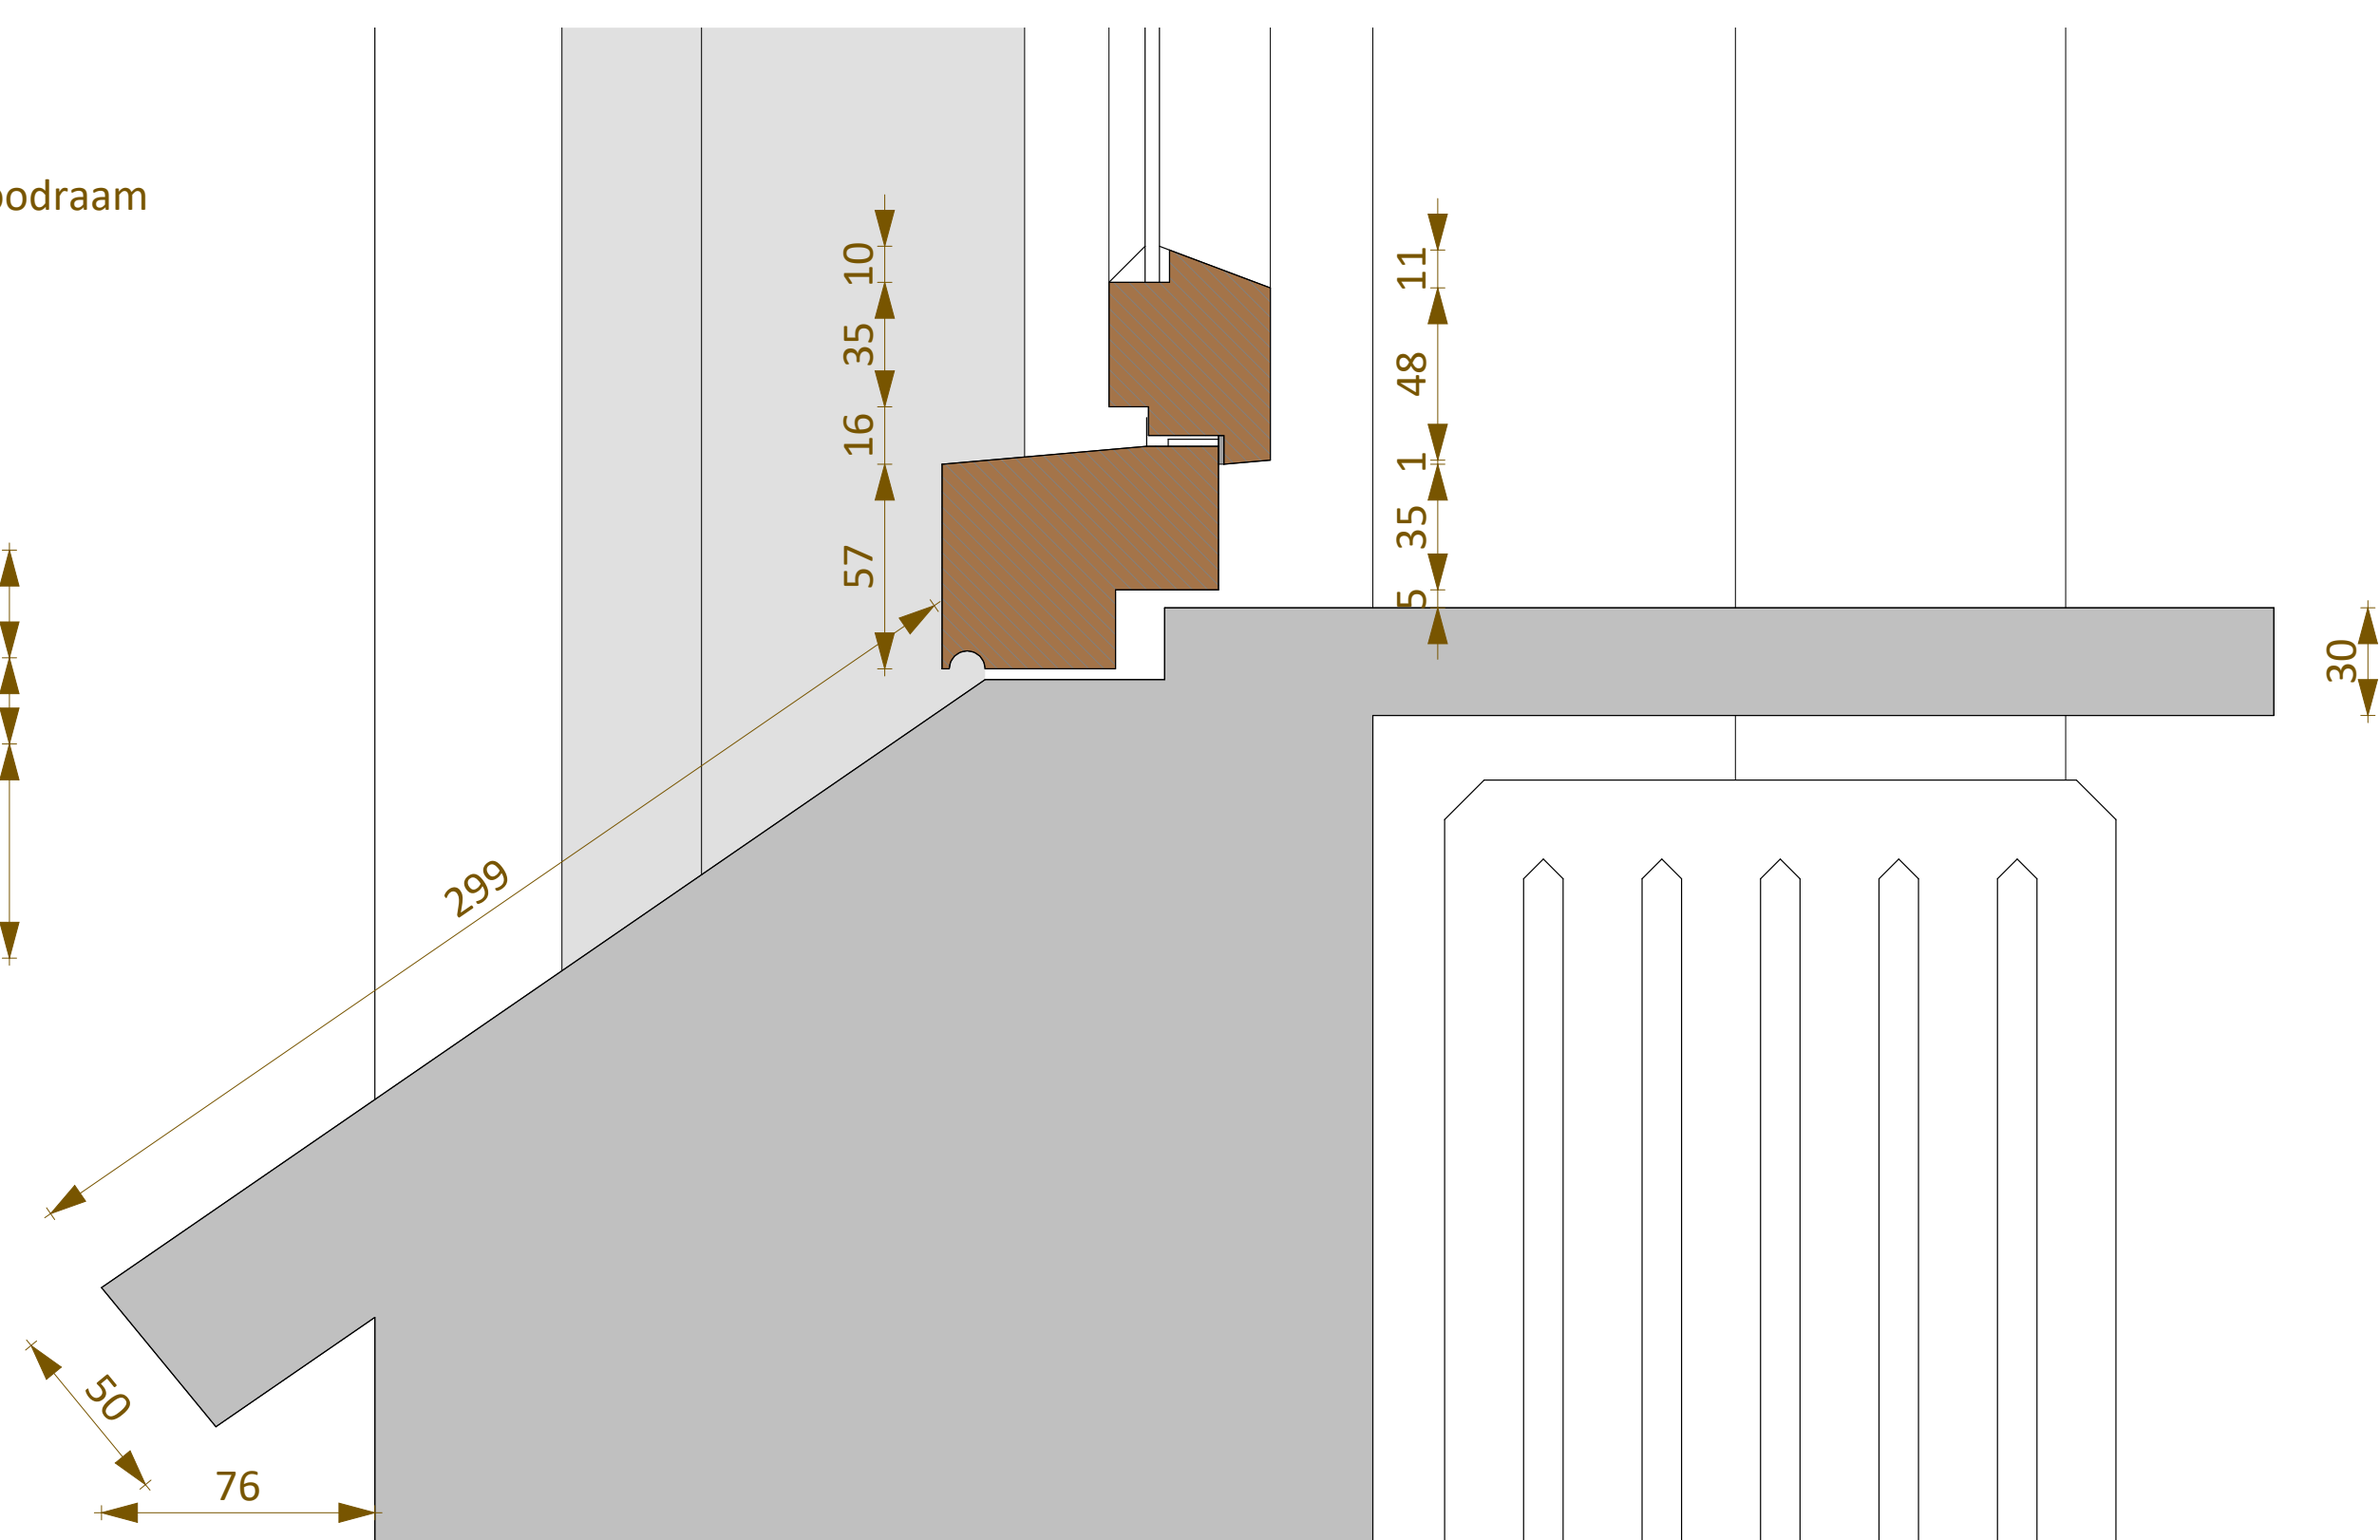


verticaal dorpeldetaill - schaal 1/2

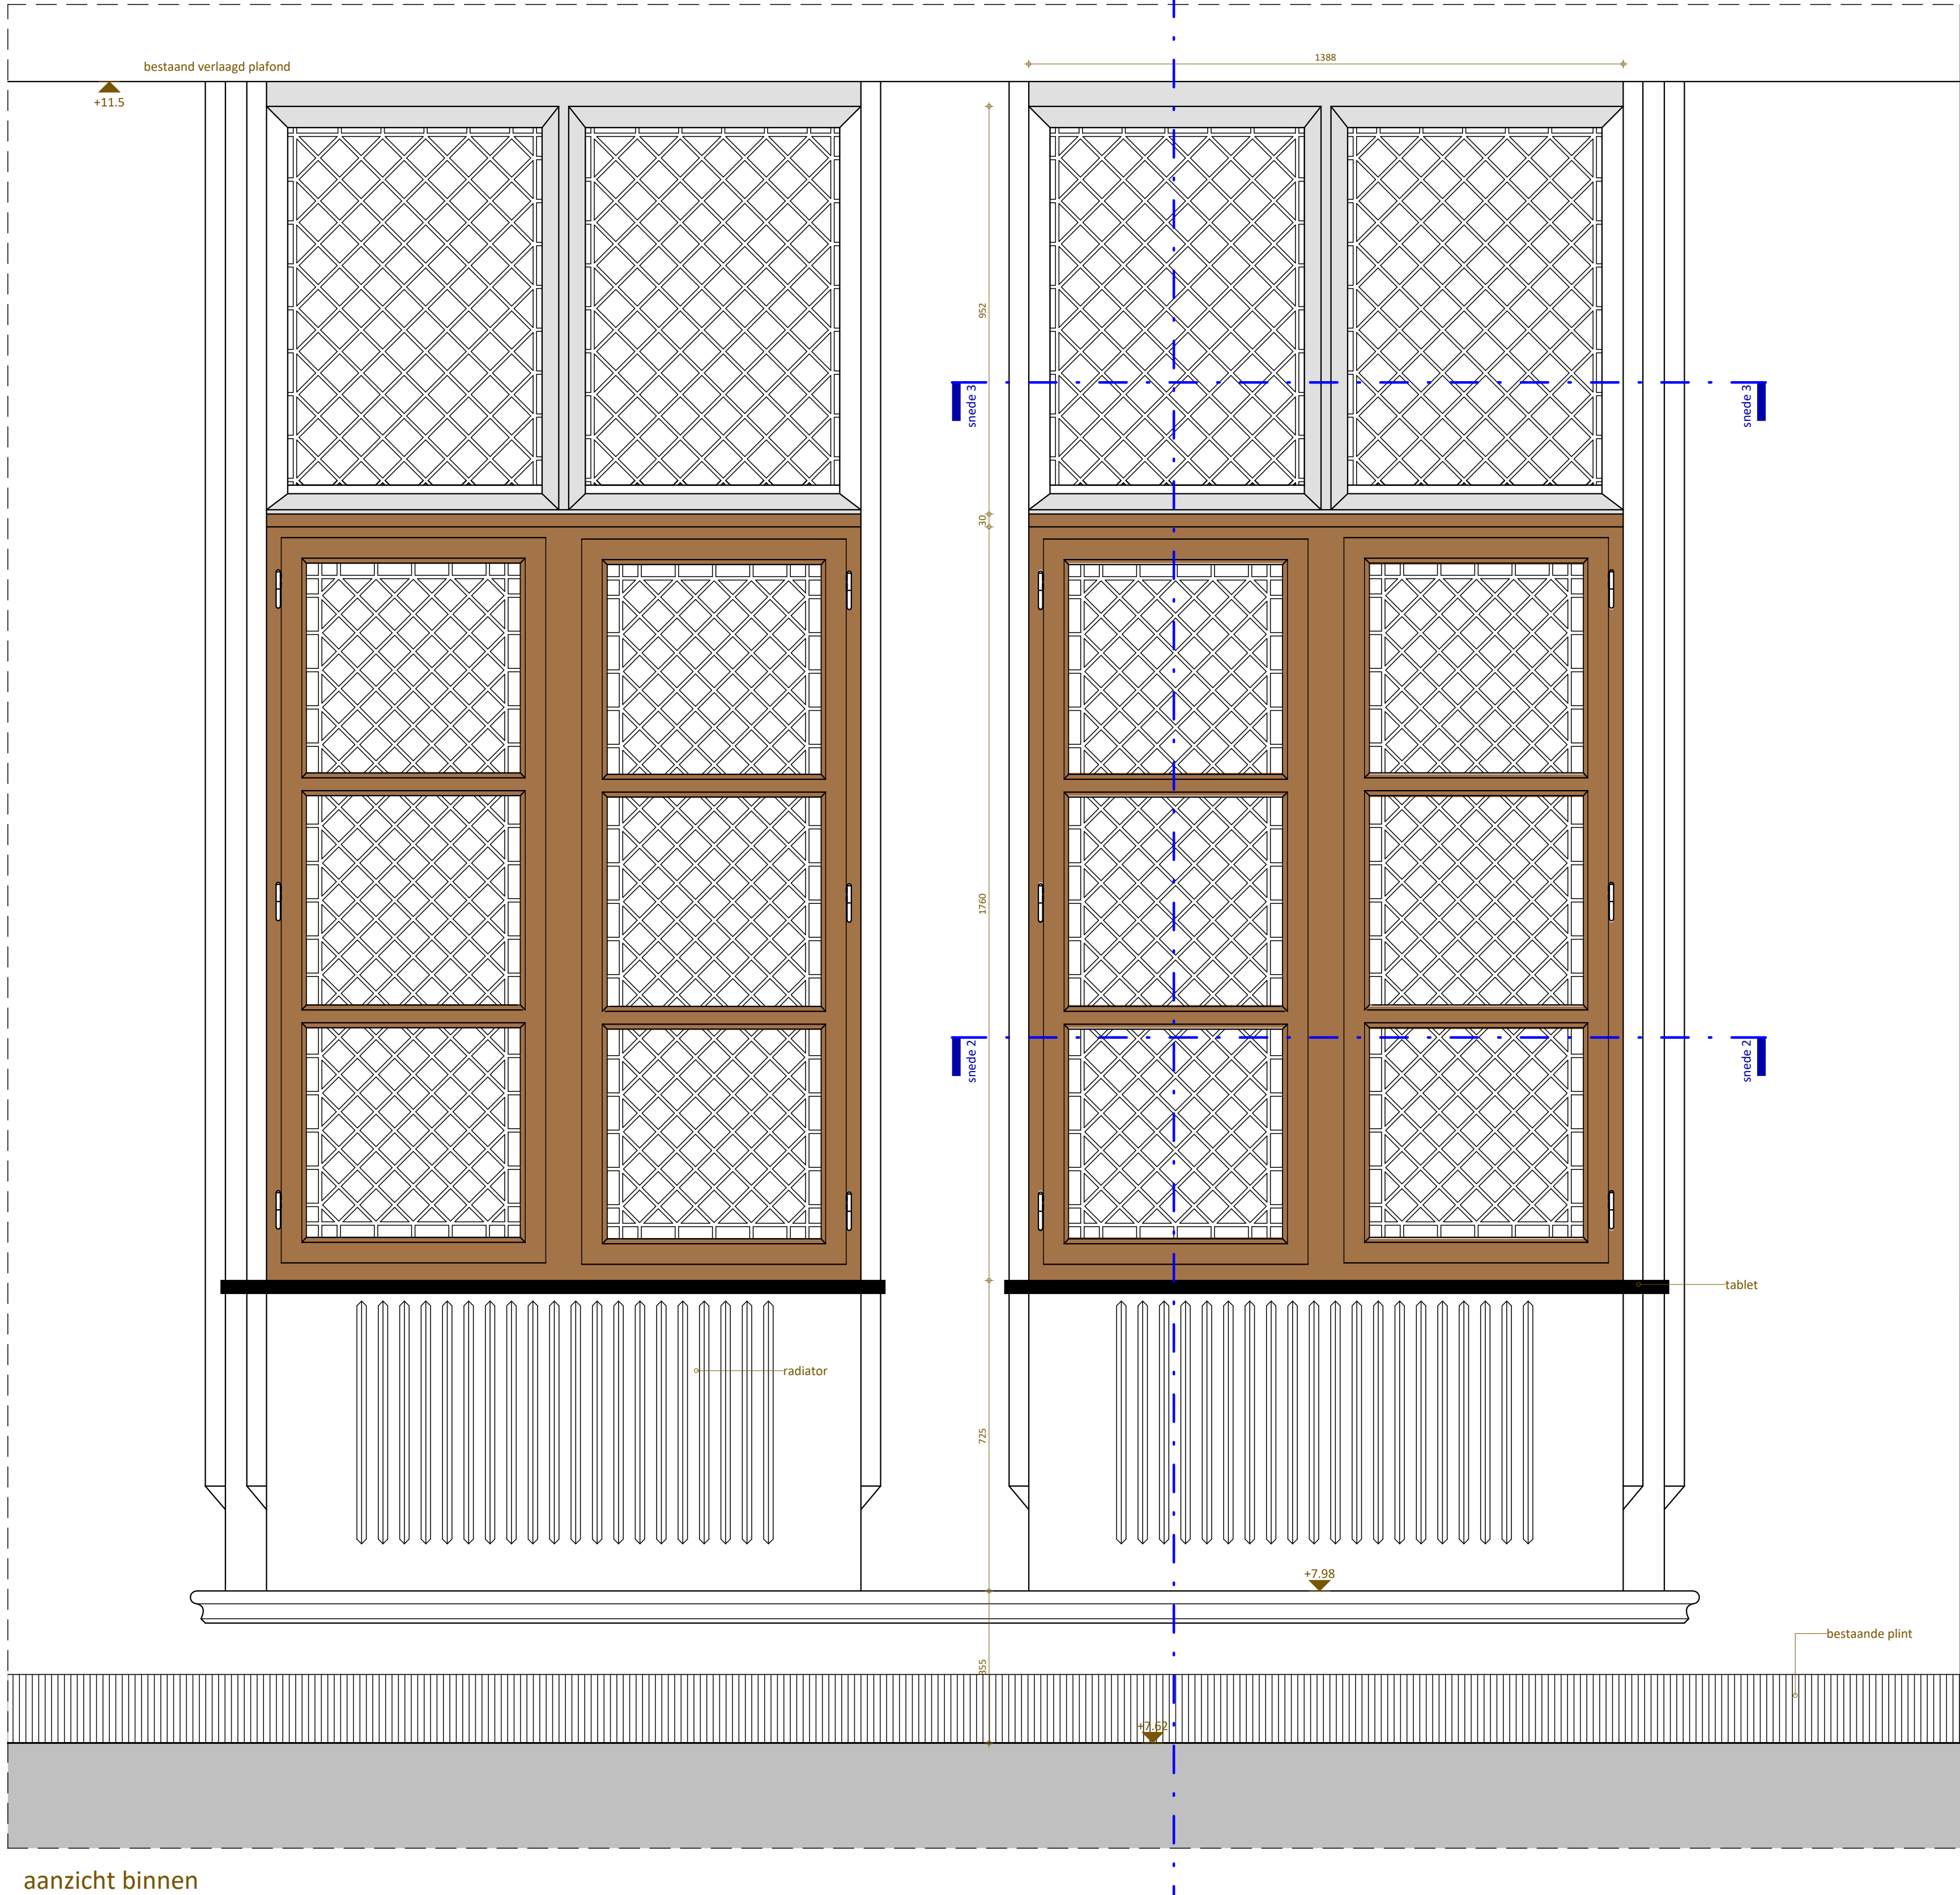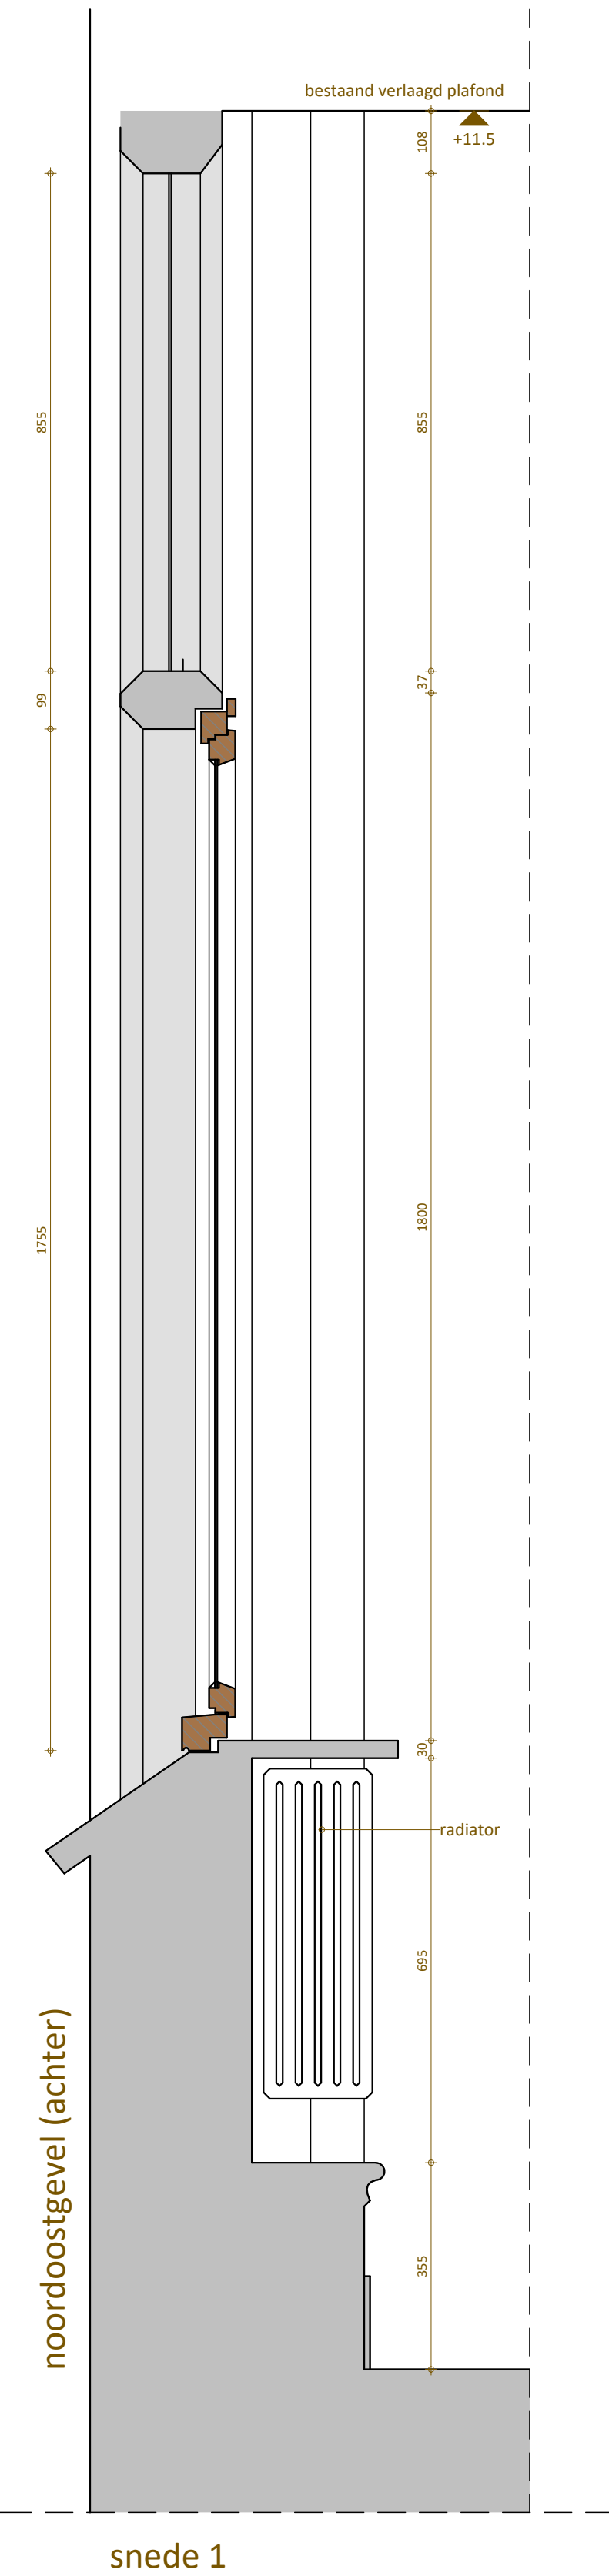

aanzicht binnen

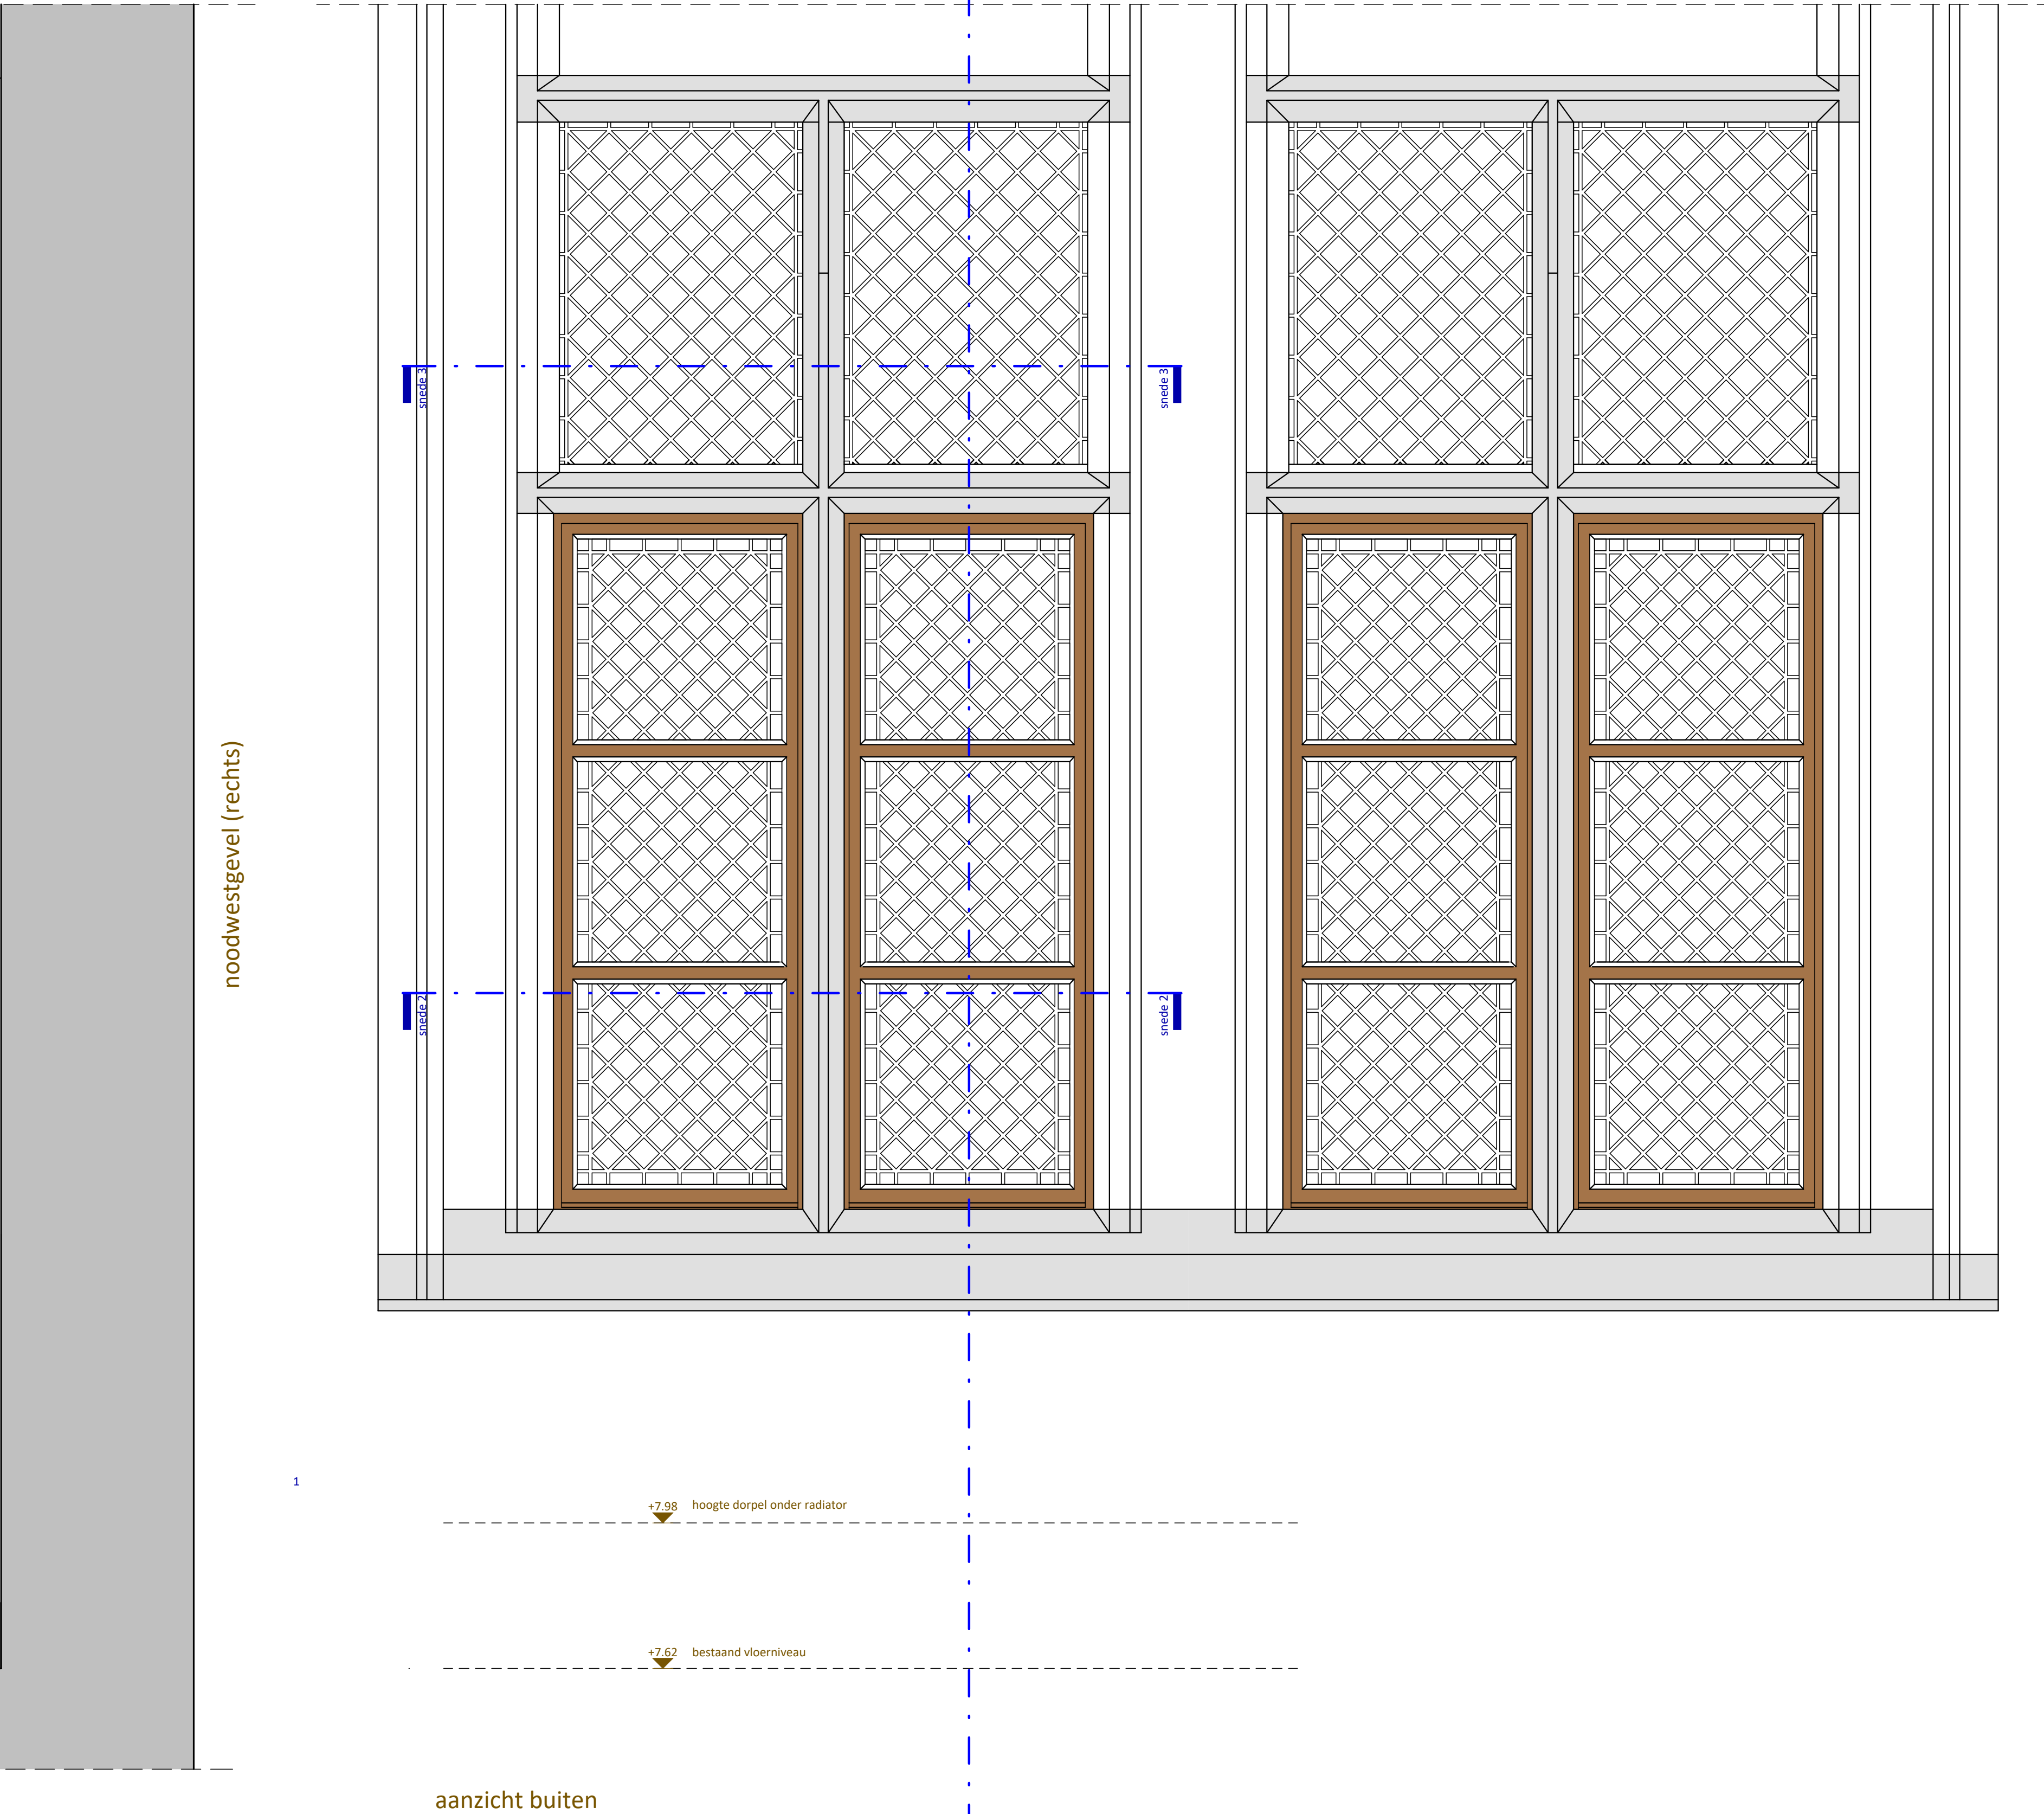

noodwestgevel (rechts)

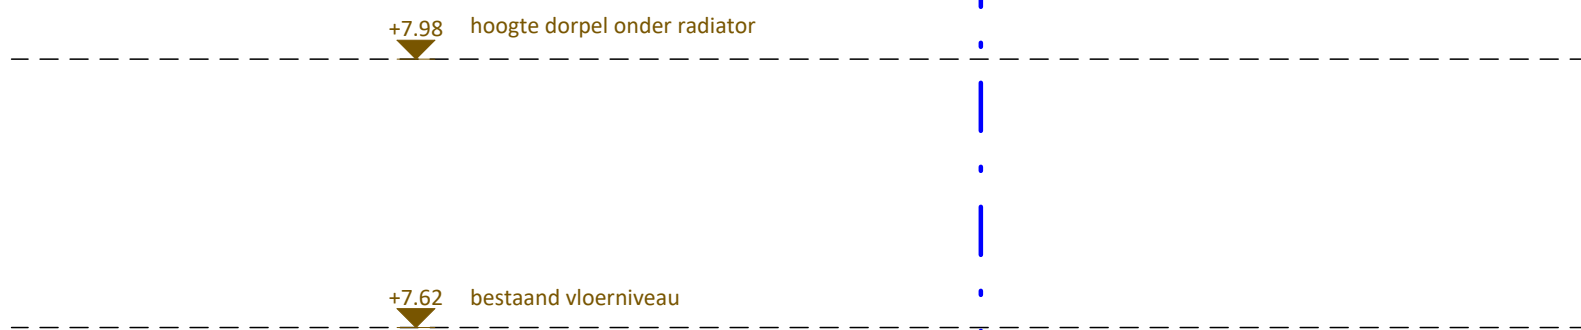

aanzicht buiten