


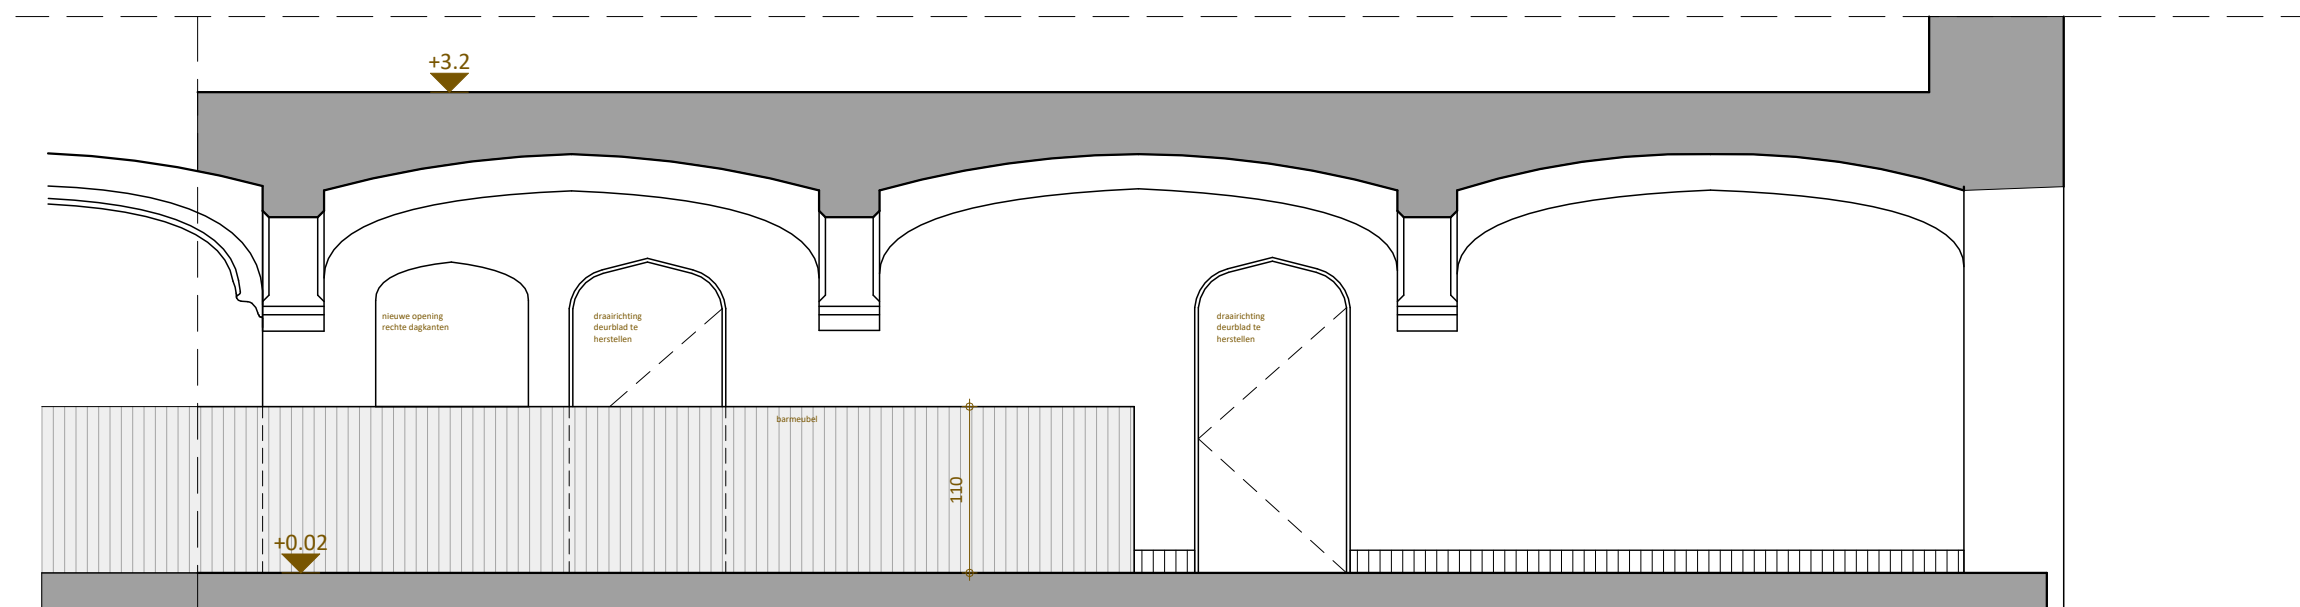

Aanzicht 3 - optie 1



schaal: 1/100 - afmetingen in cm

24-262 - Oud Gemeentehuis - Sint-Amandsberg - Verbouwing pand

11.06.25

BA_24-262_D_N_03_Niveau +0 - aanzicht 3