



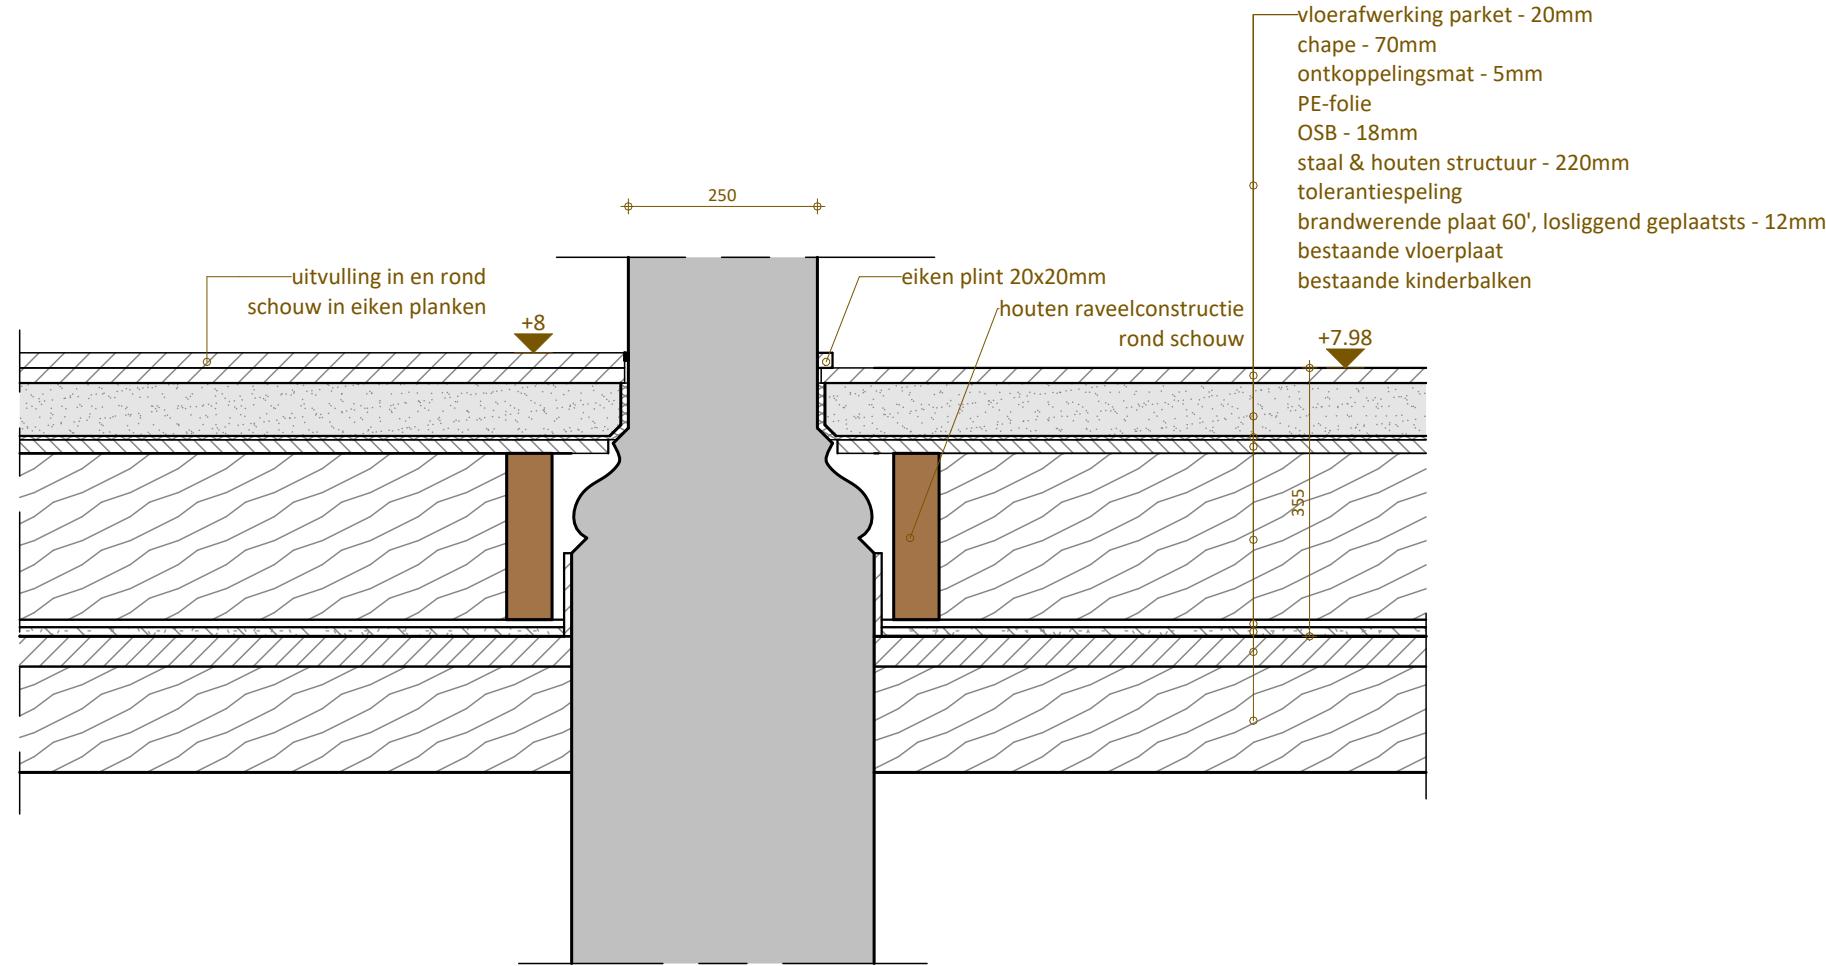

detail schouw snede 1

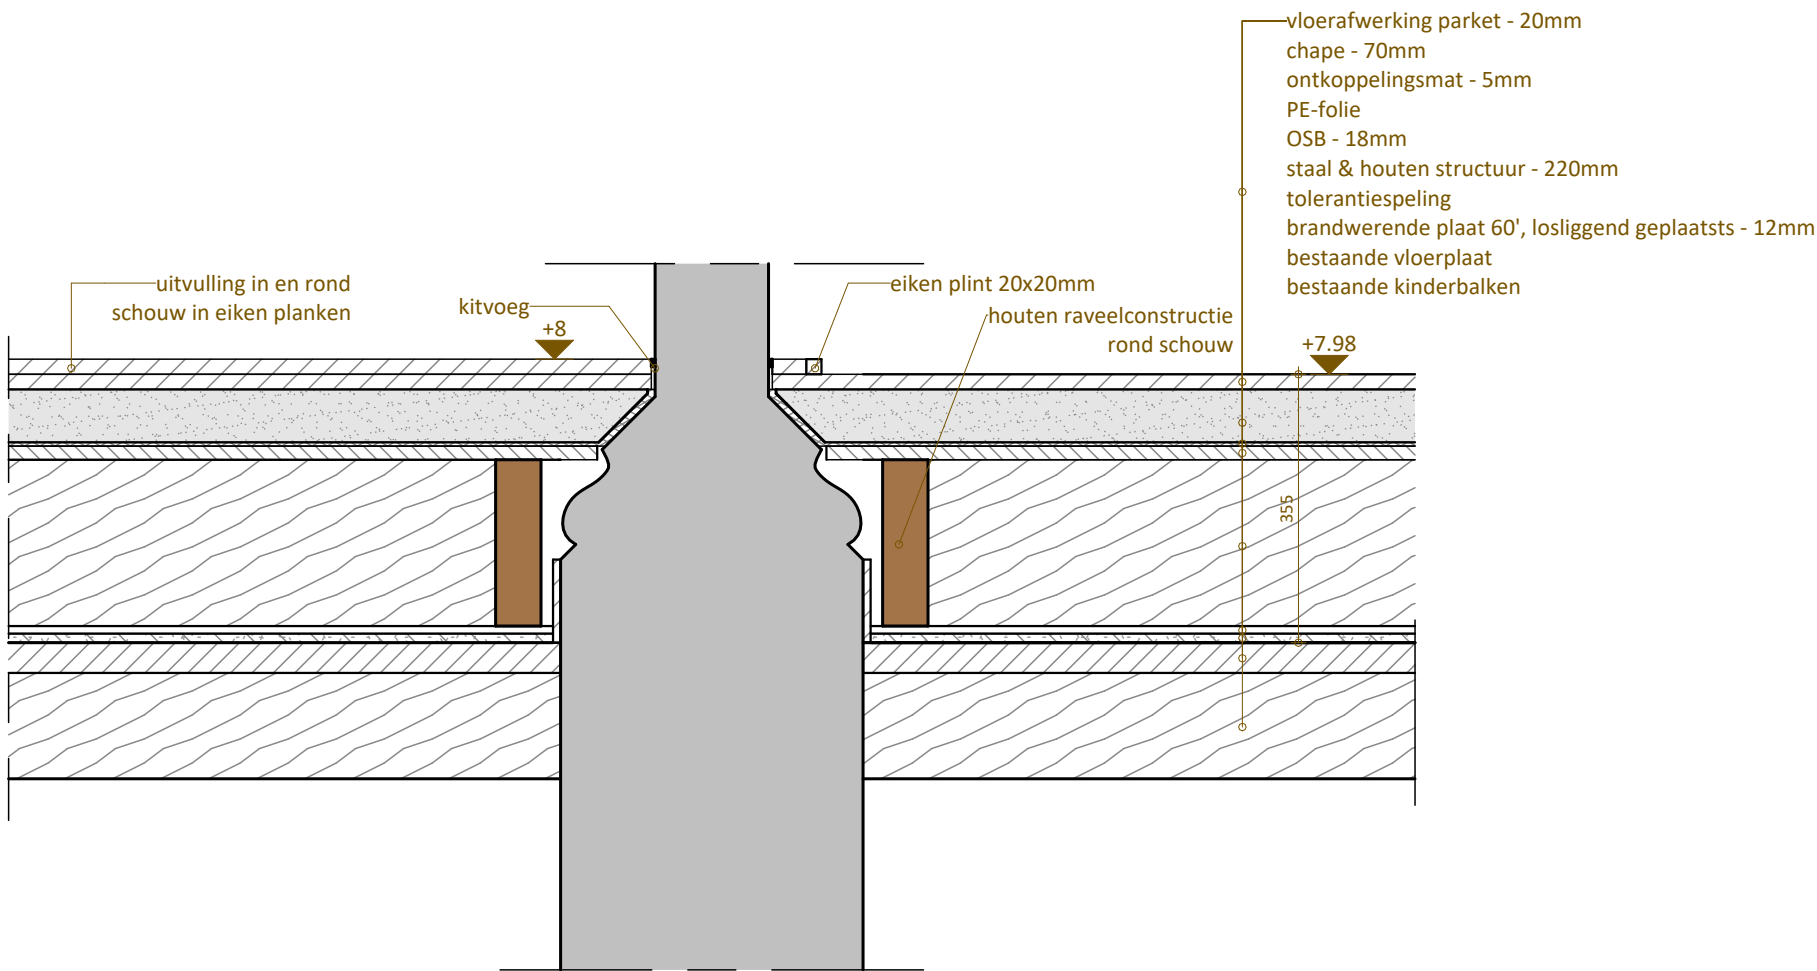

detail schouw snede 2



grondplan schouw niveau +2