




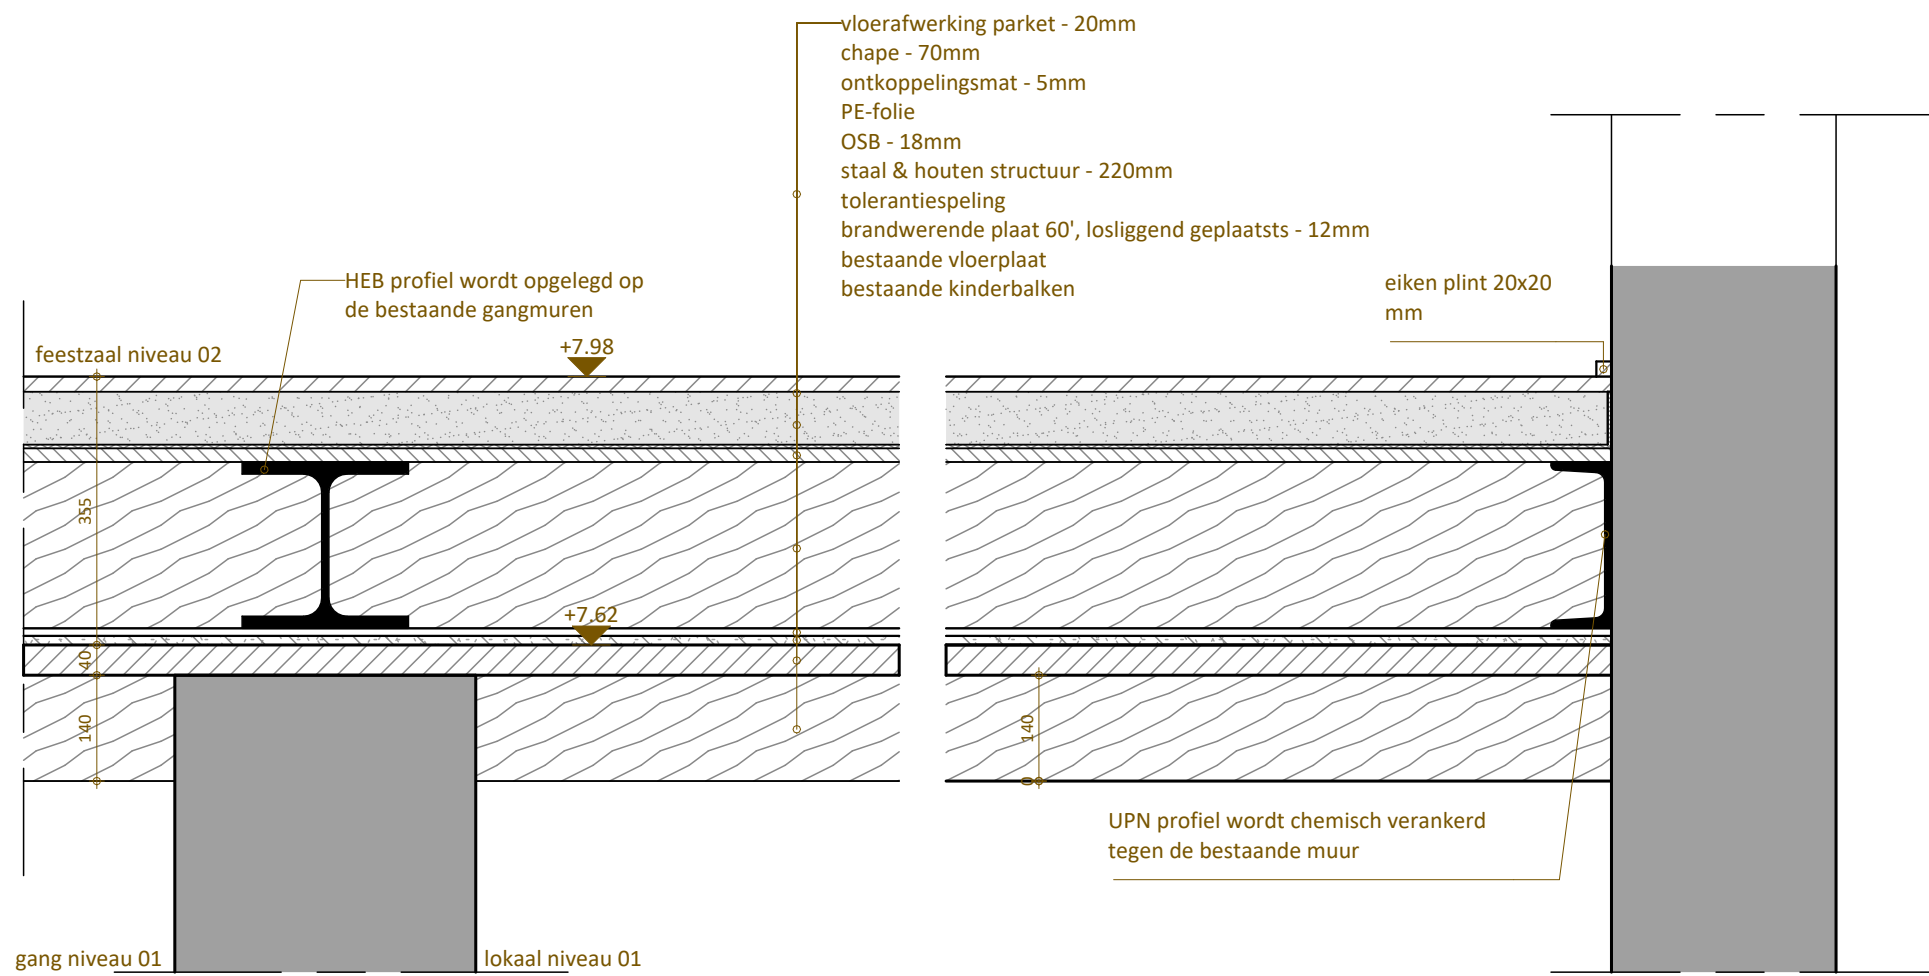

vloeropbouw niveau +2

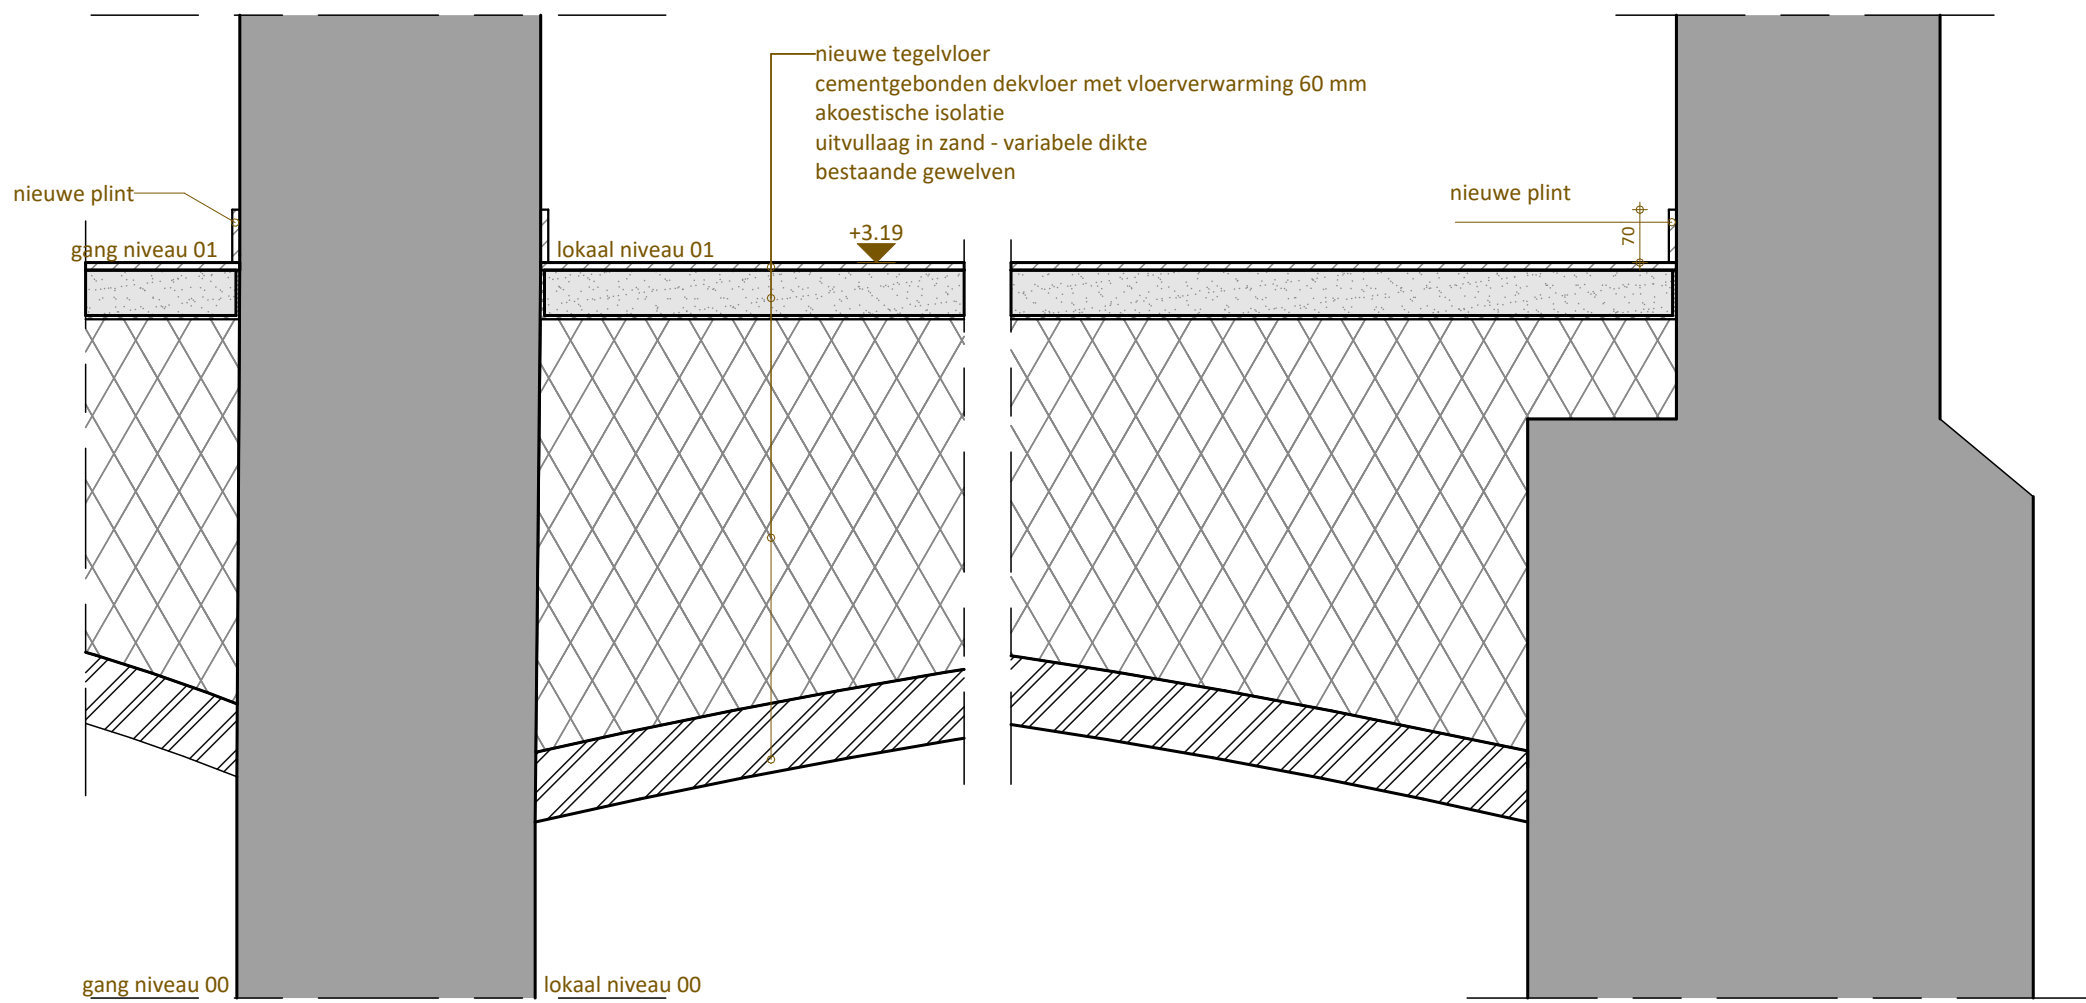

vloeropbouw niveau +1

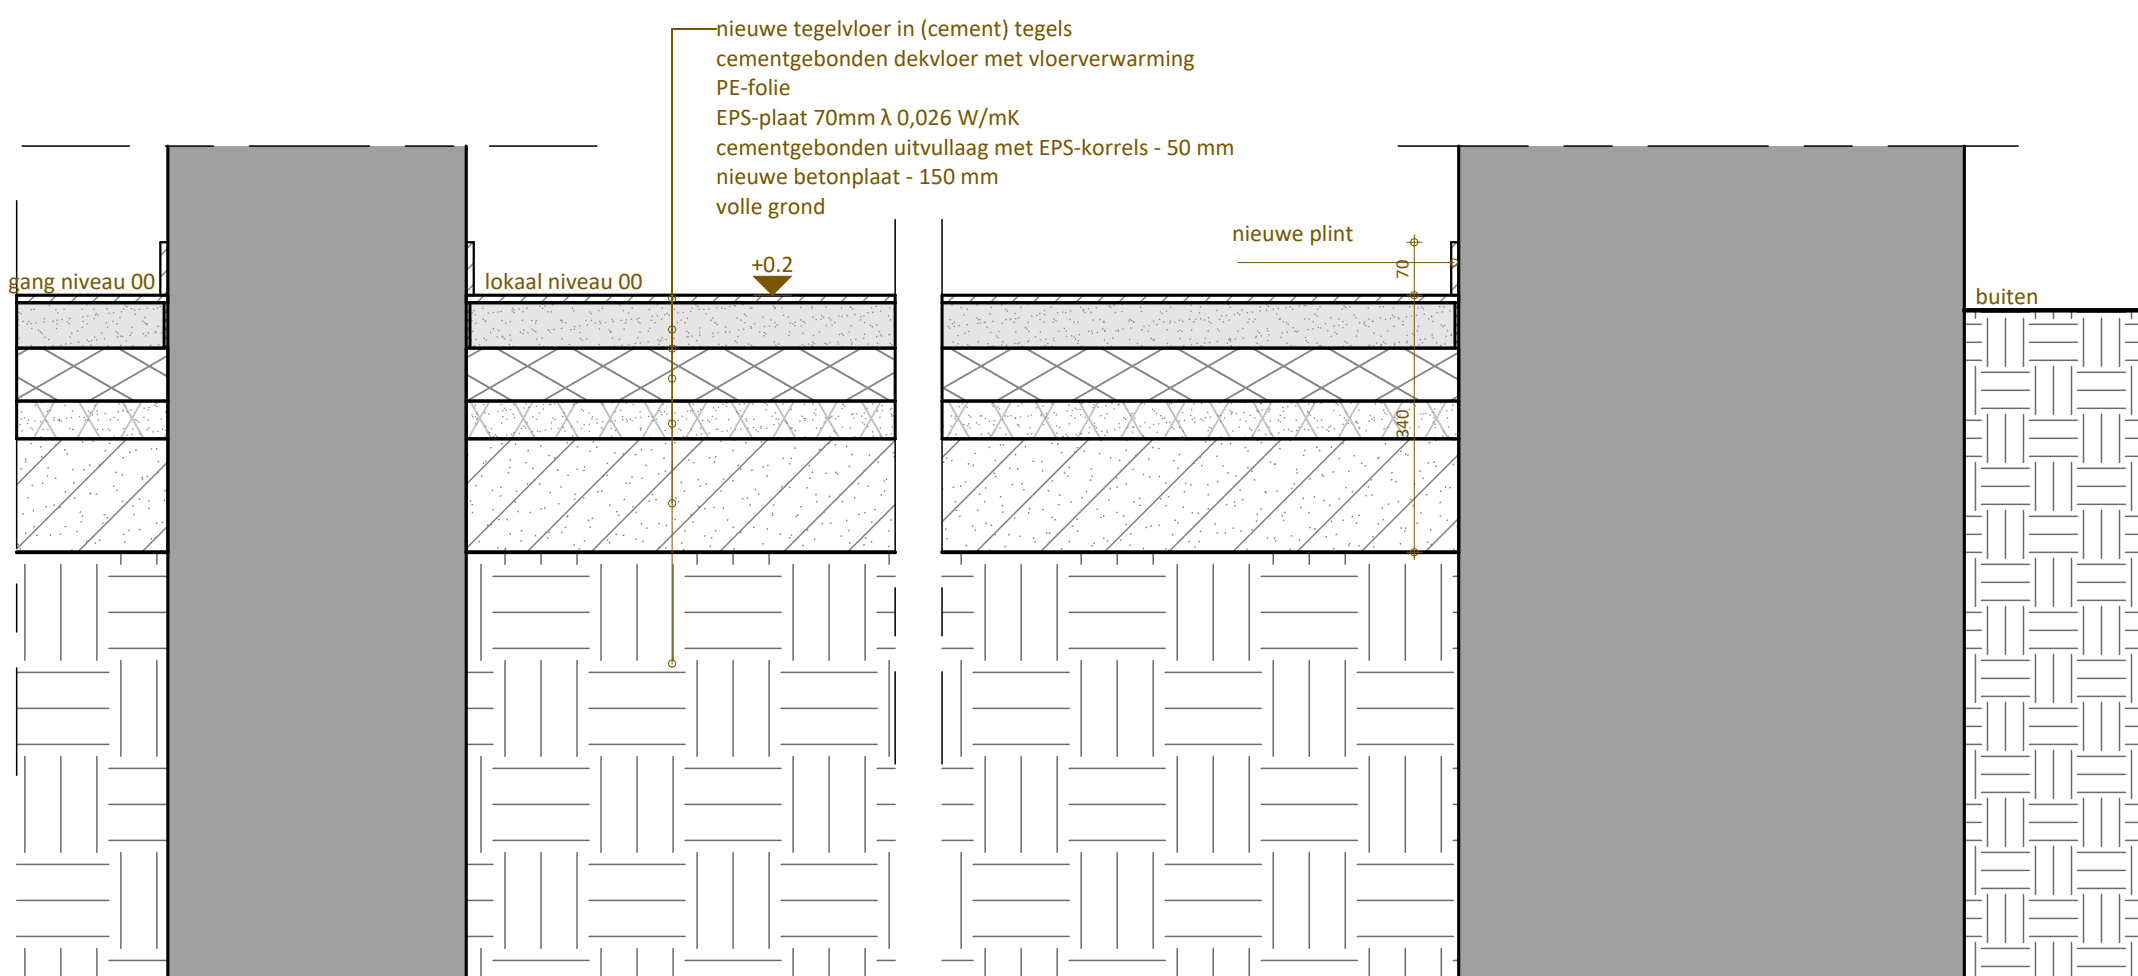

vloeropbouw niveau +0