


Gevelaanzicht BA_ N_05_Noordoost met buitenomkasting/kader ter hoogte van de nieuwe deuropeningen is niet aanvaardbaar vanuit erfgoedbehoud.

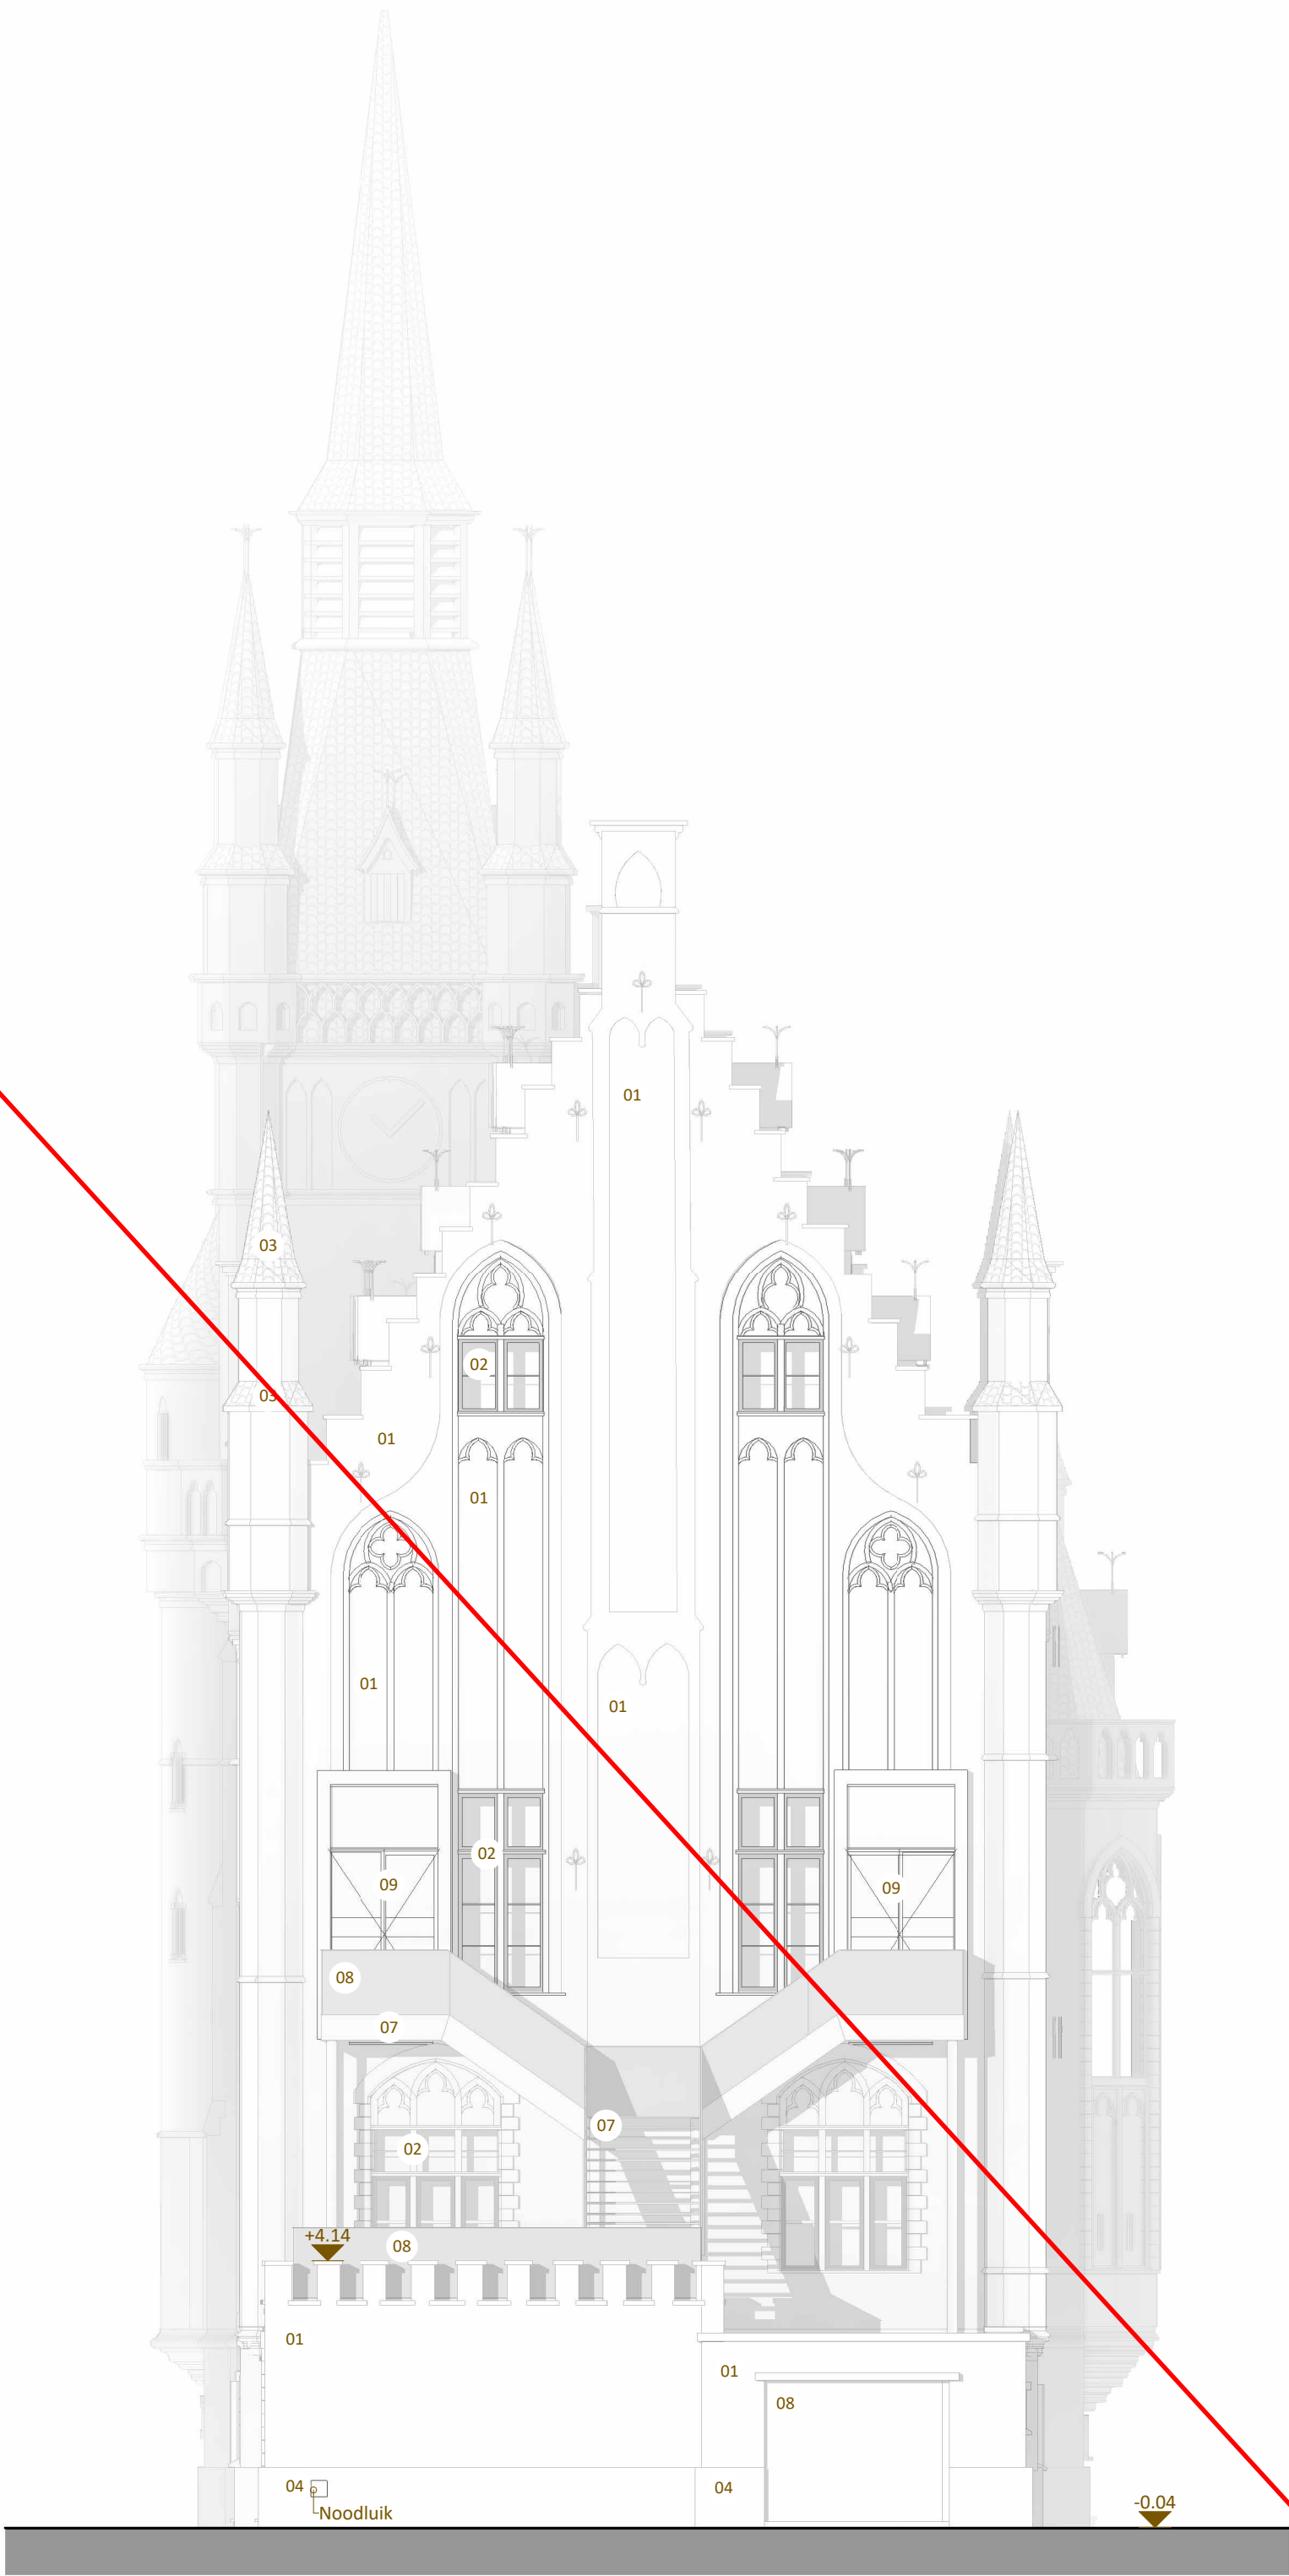

ZIE BIJZONDERE VOORWAARDE(N)