




**ZIE BIJZONDERE
VOORWAARDE(N)**

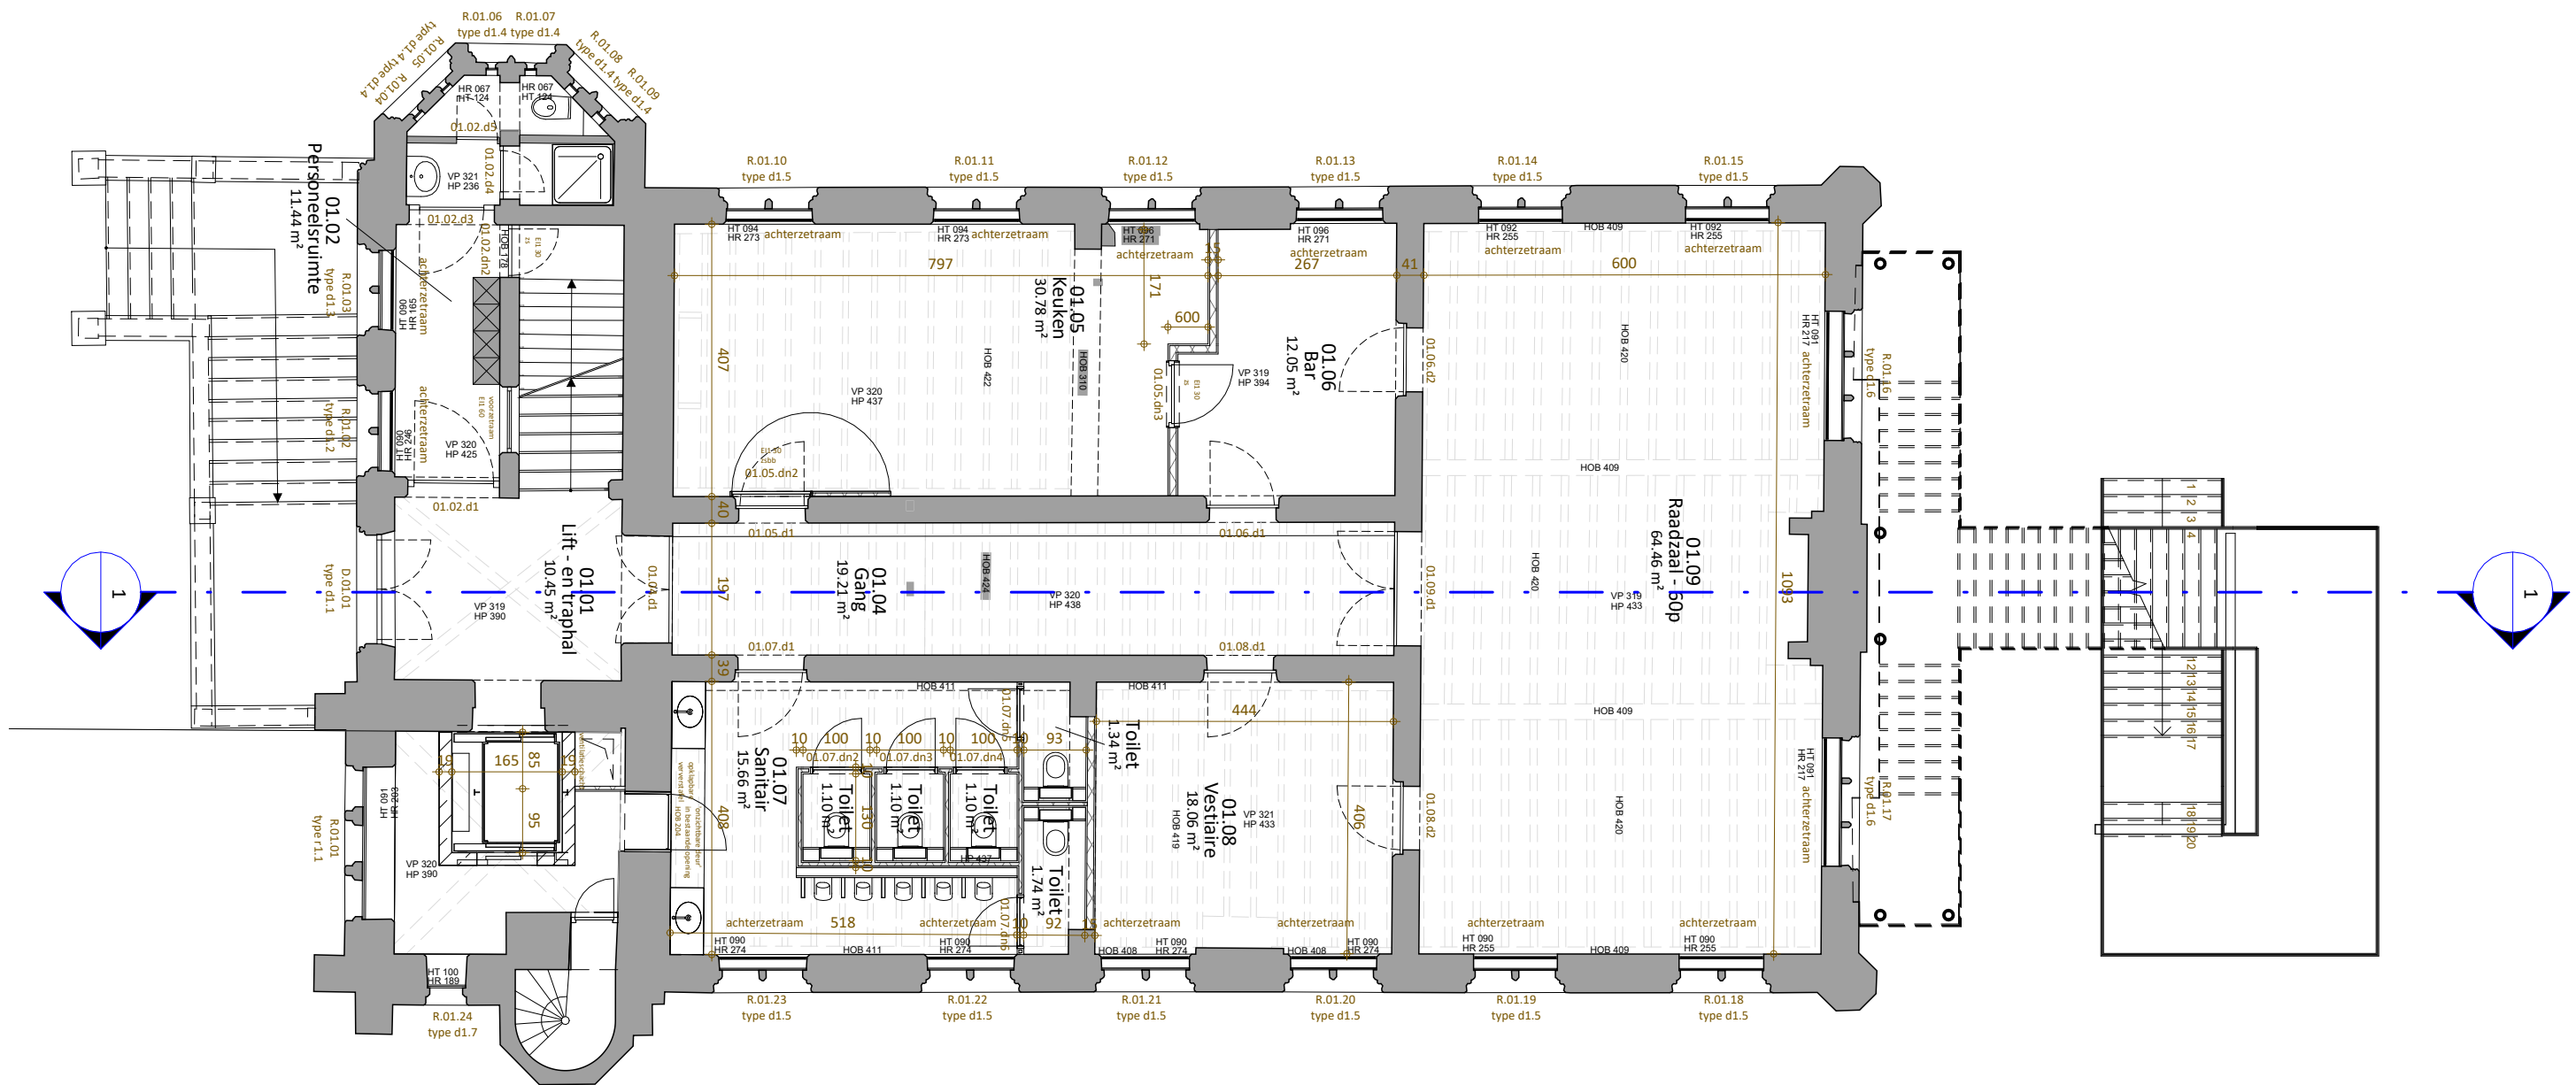

schaal: 1/100 - afmetingen in cm

24-262 - Oud Gemeentehuis - Sint-Amandsberg - Verbouwing pand

11.06.25

BA_24-262_P_N_02_Niveau 01