


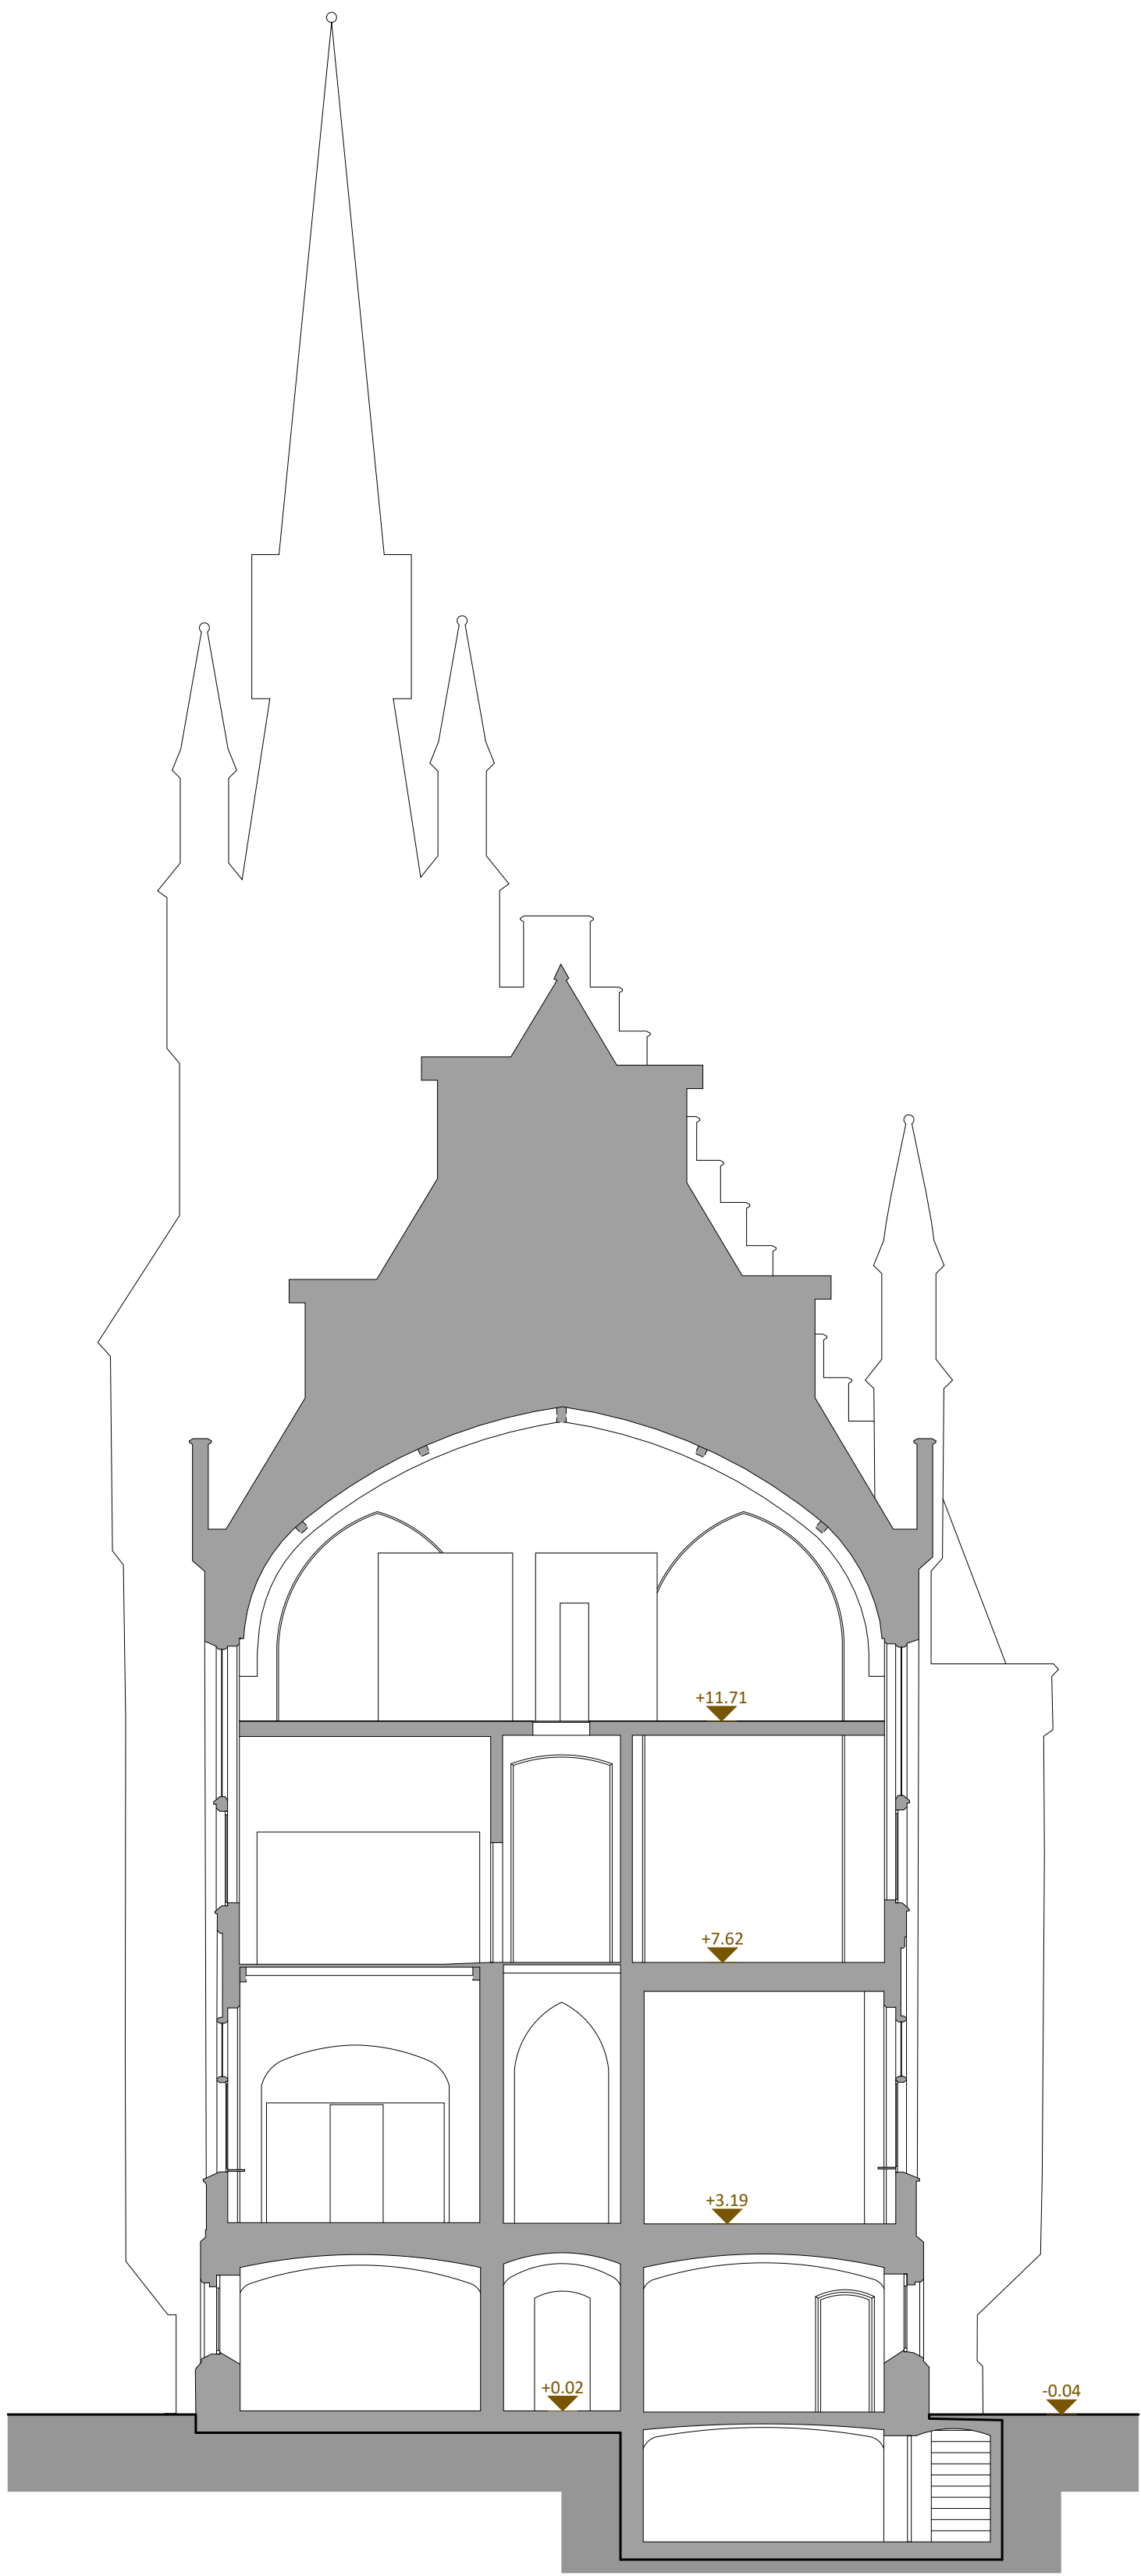

0 0 0 0 0 cm  
schaal: 1/0 - afmetingen in cm

24-262 - Oud Gemeentehuis - Sint-Amandsberg - Verbouwing pand  
11.06.25  
BA\_24-262\_S\_B\_02\_Doorsnede 2