



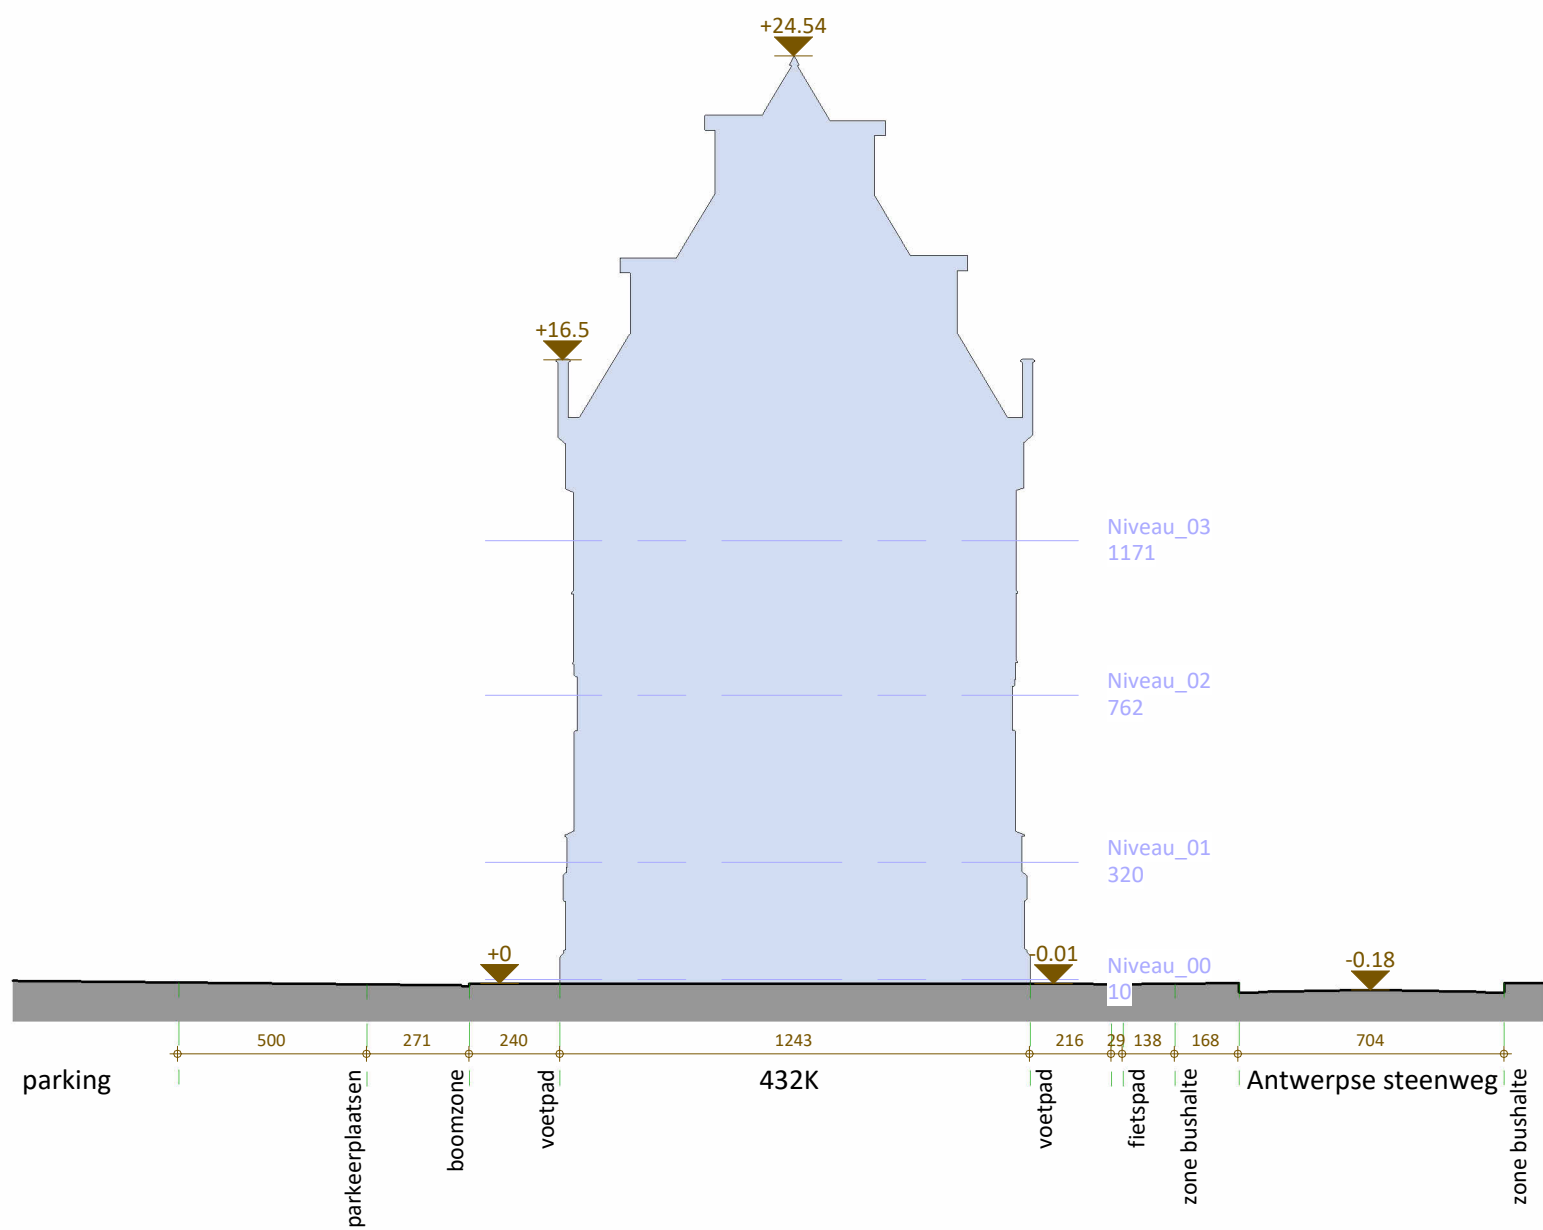

**ZIE BIJZONDERE
VOORWAARDE(N)**

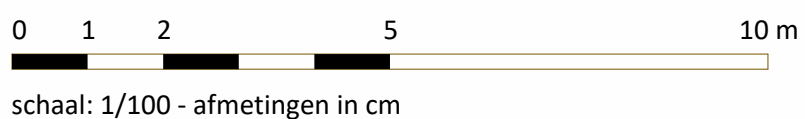

24-262 - Oud Gemeentehuis - Sint-Amandsberg - Verbouwing pand
11.06.25
BA_24-262_TP_N_01_Terreinprofiel