


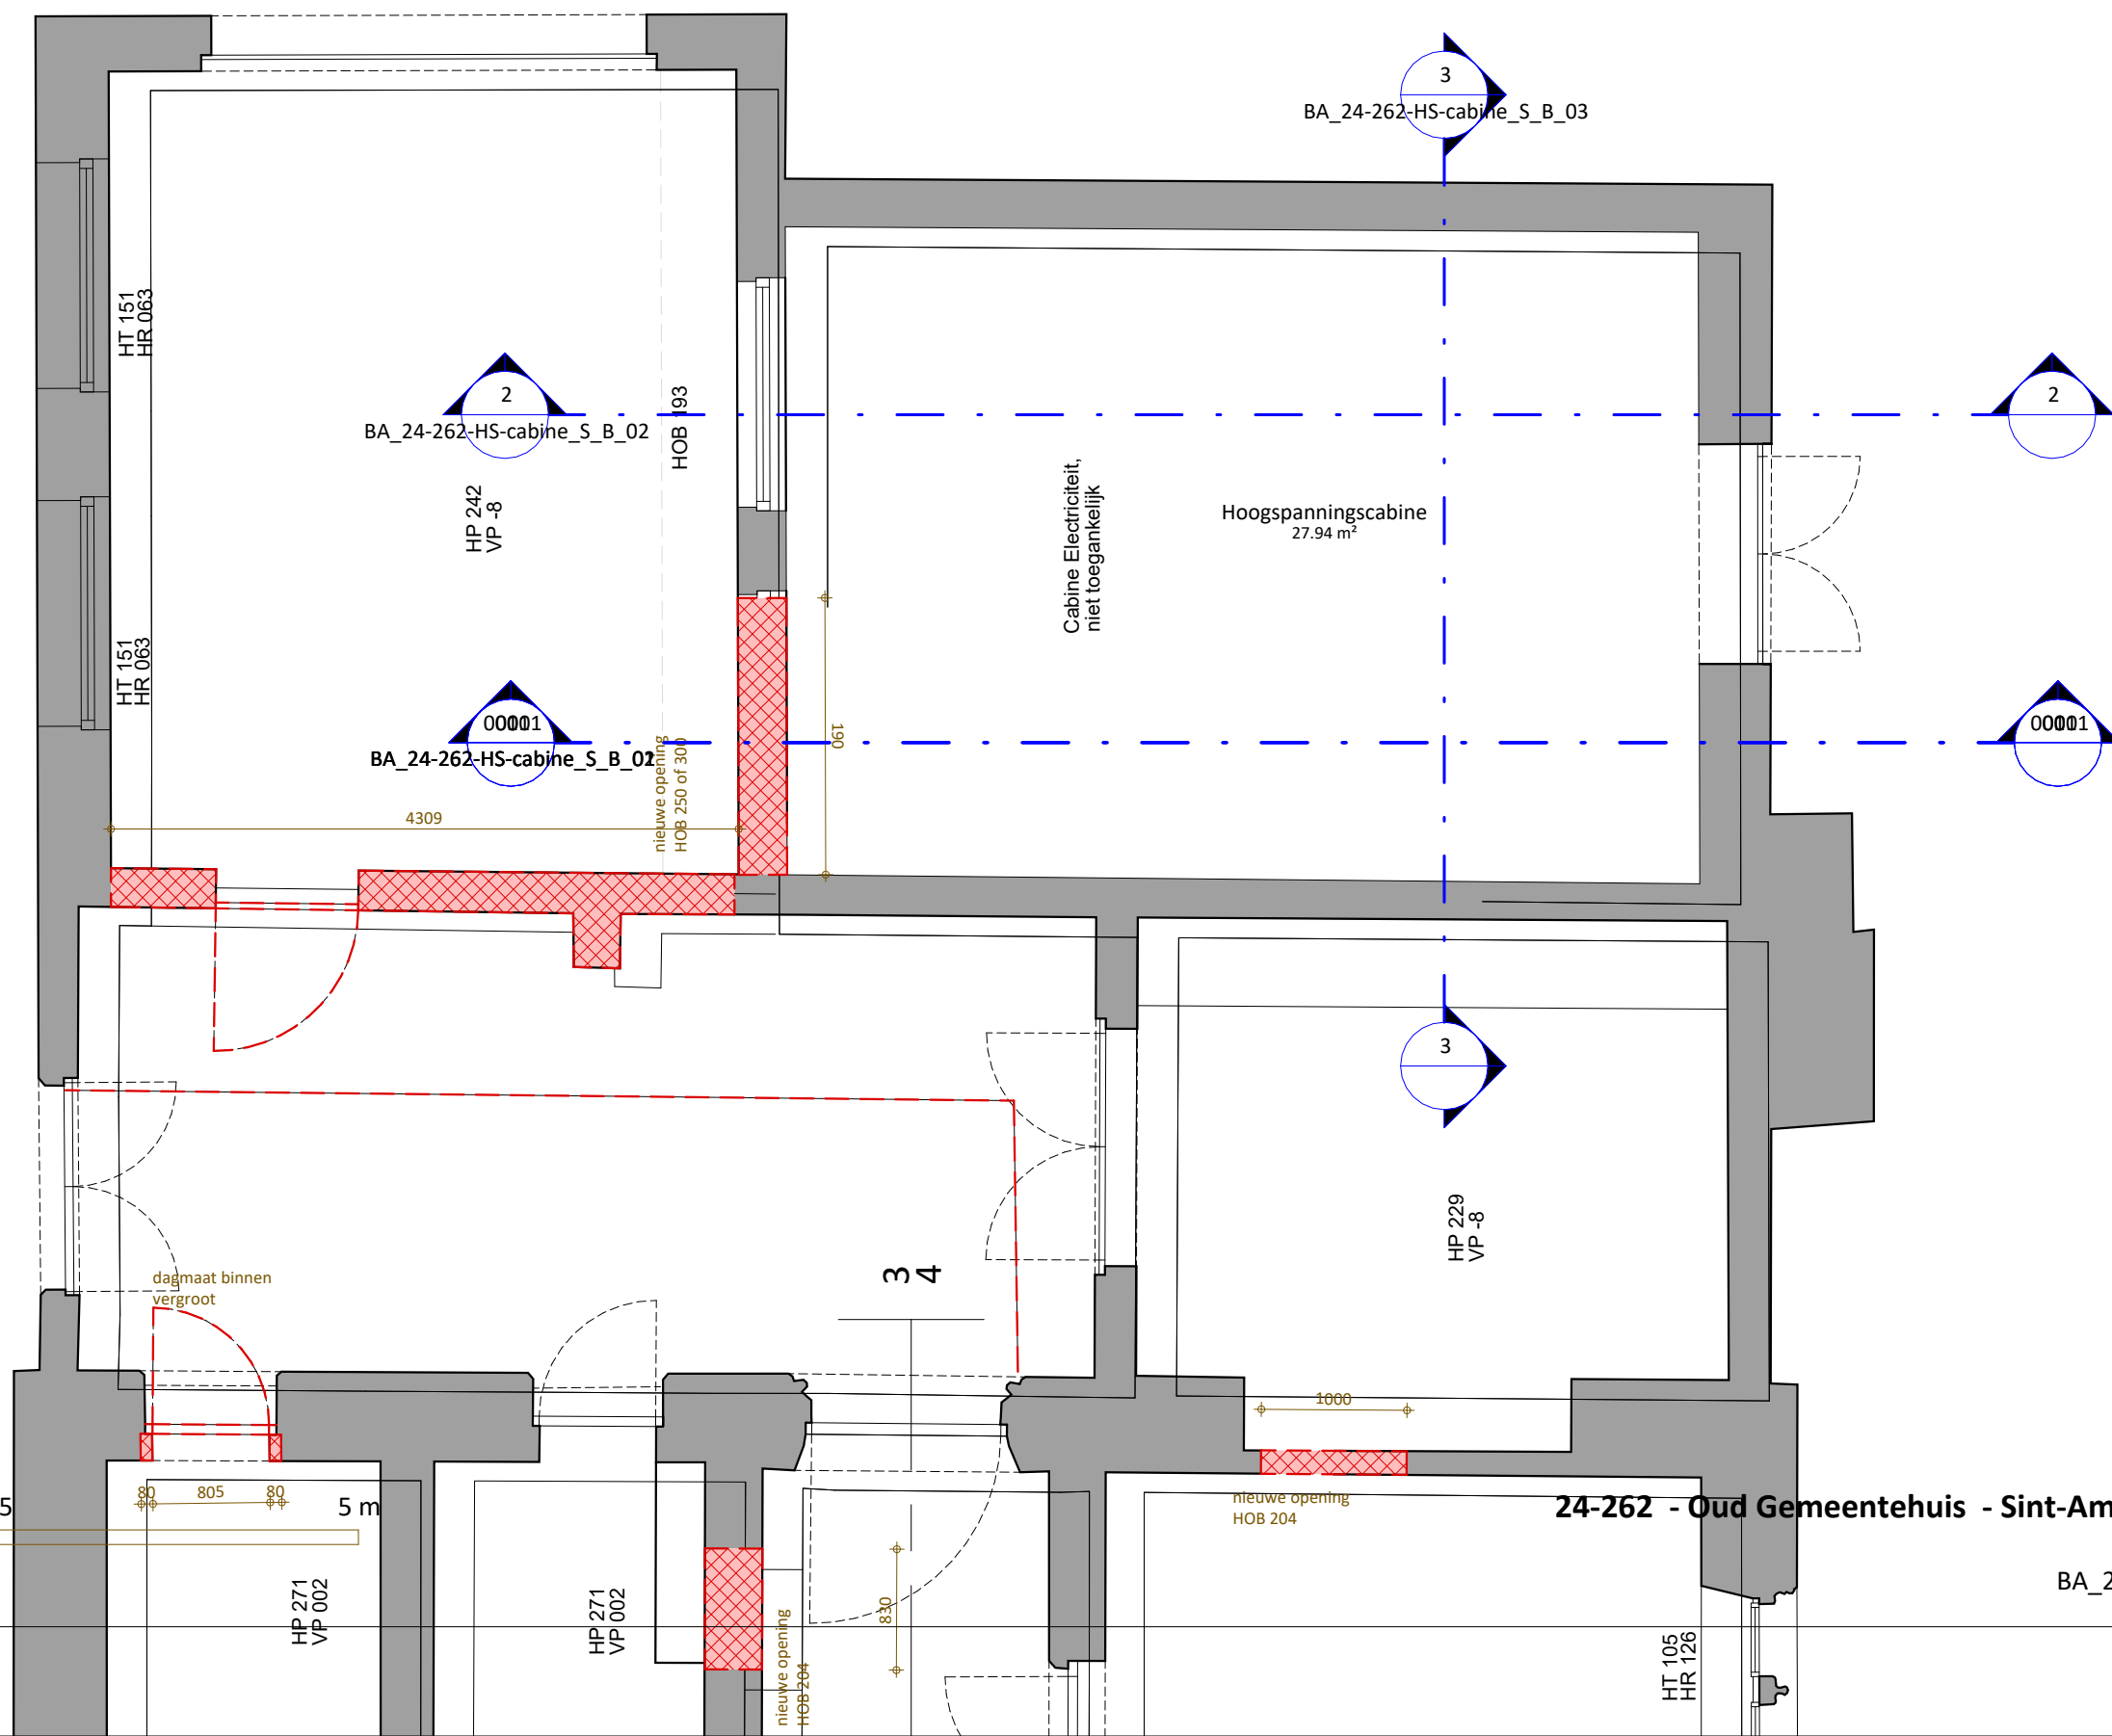

0 0.5 1 2.5 5 m
schaal: 1/50 - afmetingen in cm

24-262 - Oud Gemeentehuis - Sint-Amansberg - Verbouwing pand
11.06.25
BA_24-262-HS-cabine_P_B_02 _Niveau 00