


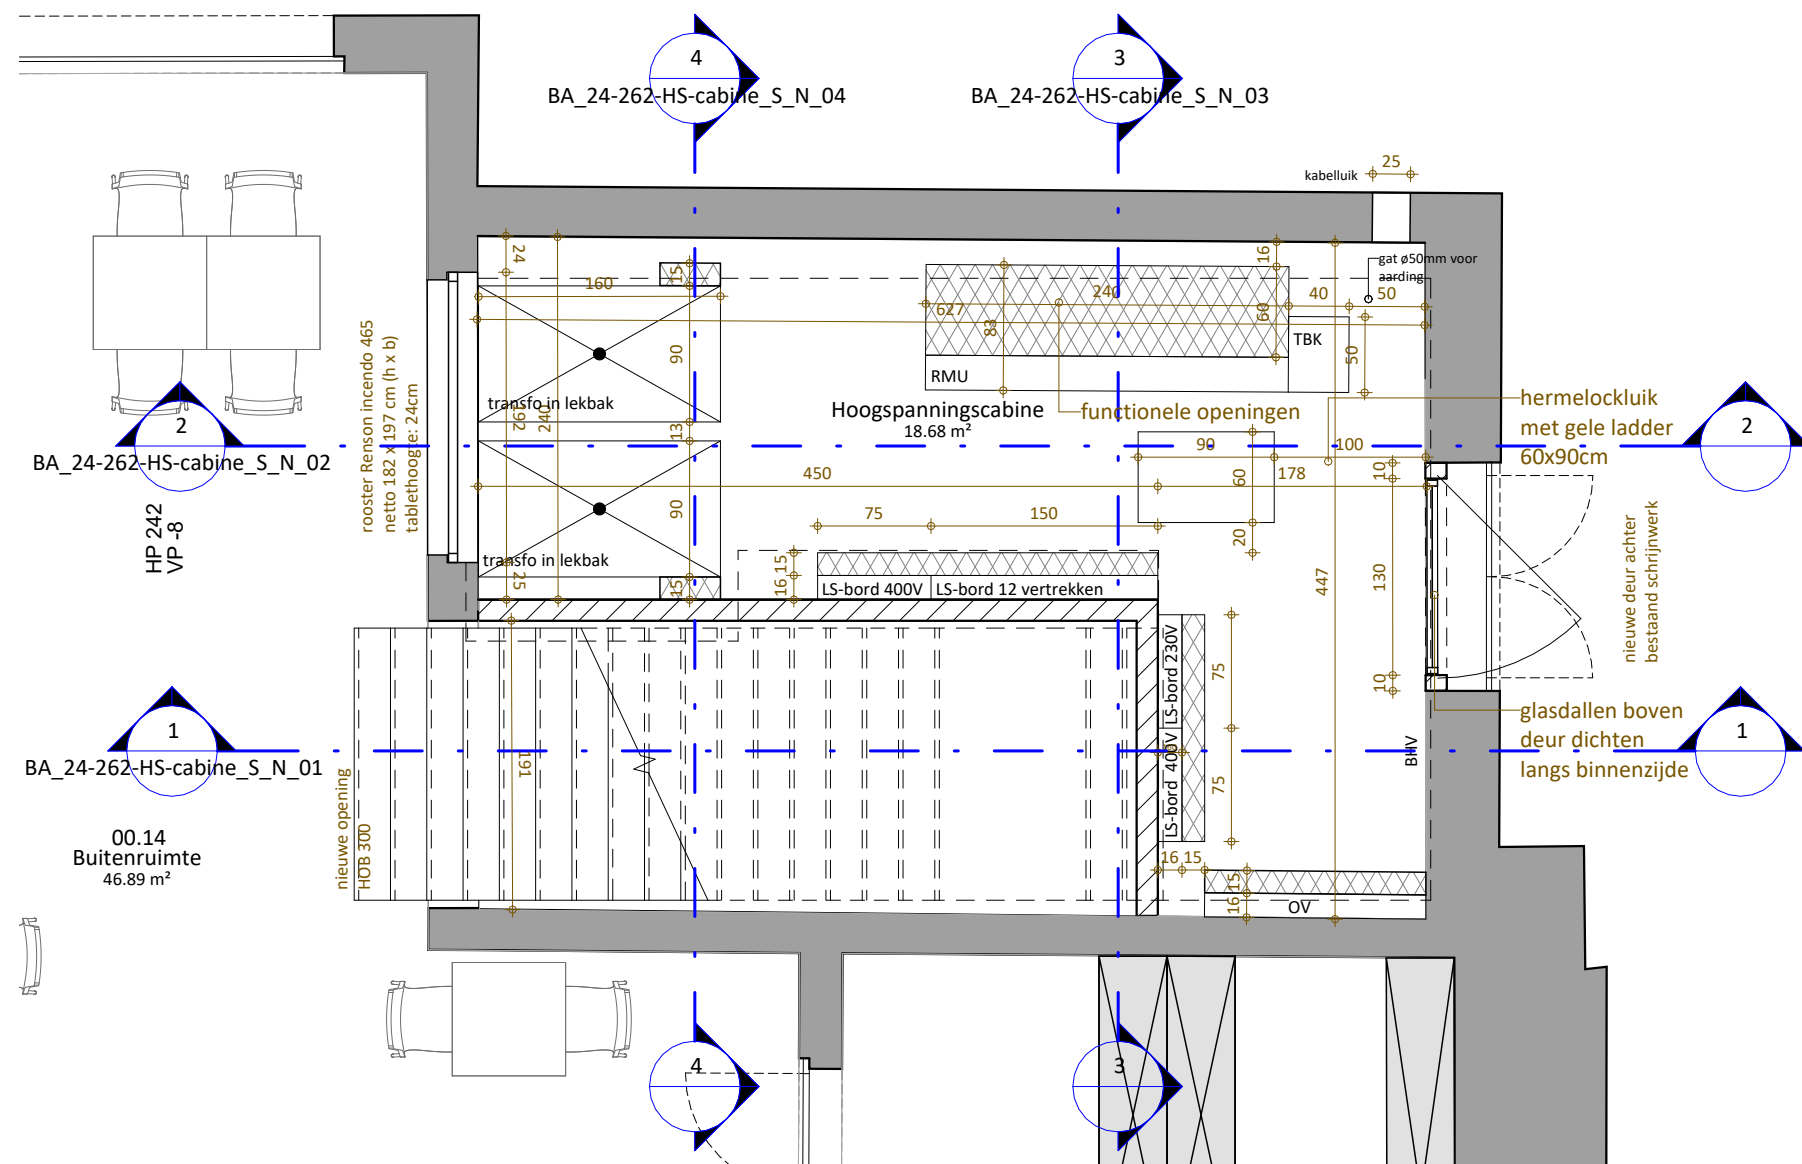

**ZIE BIJZONDERE  
VOORWAARDE(N)**



0 0.5 1 2.5 5 m

schaal: 1/50 - afmetingen in cm

**24-262 - Oud Gemeentehuis - Sint-Amandsberg - Verbouwing pand**

11.06.25

BA\_24-262-HS-cabine\_P\_N\_02\_Niveau 00