


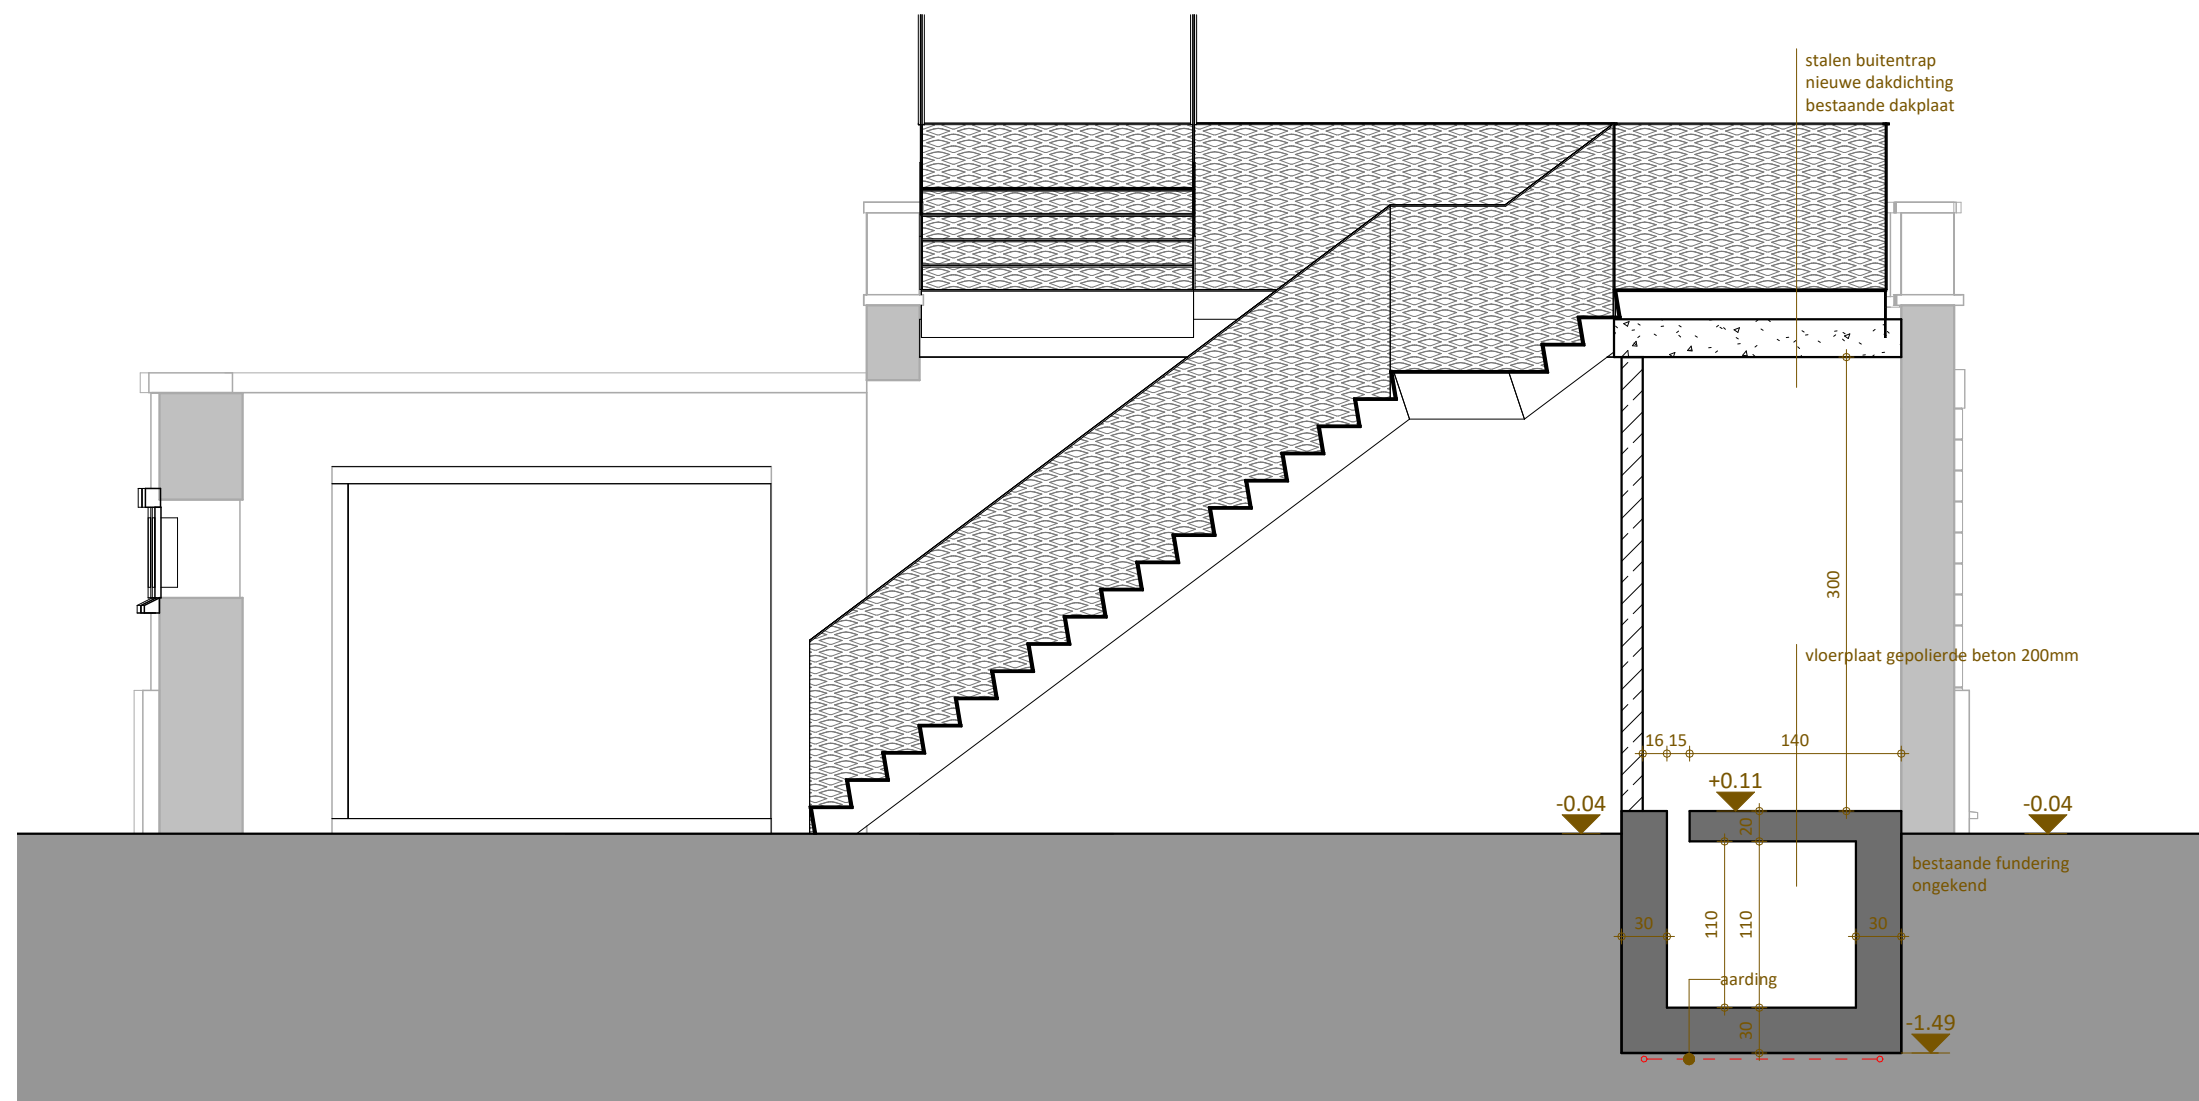

**ZIE BIJZONDERE
VOORWAARDE(N)**

0 0.5 1 2.5 5 m
schaal: 1/50 - afmetingen in cm

24-262 - Oud Gemeentehuis - Sint-Amandsberg - Verbouwing pand

11.06.25

BA_24-262-HS-cabine_S_N_01_Snede 1