



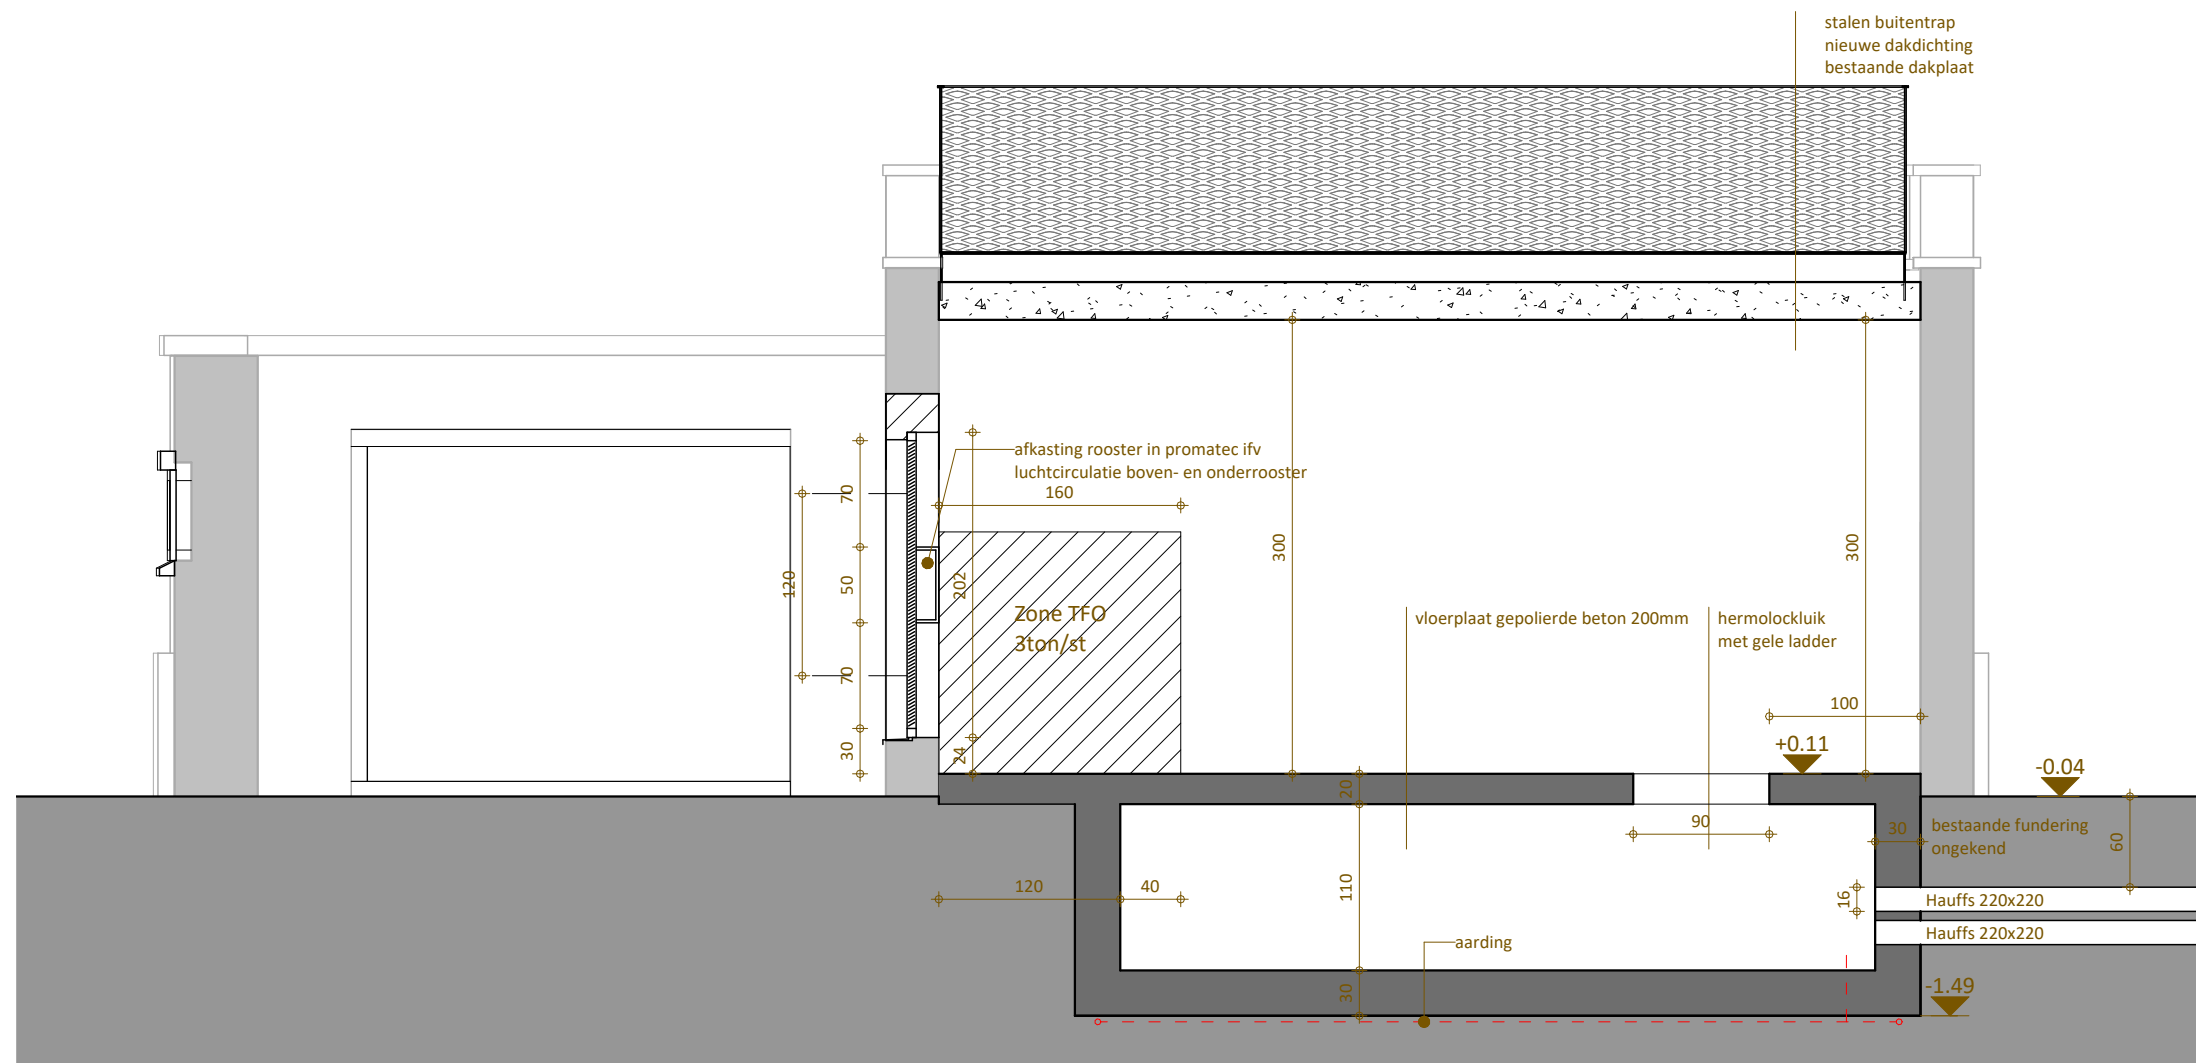

**ZIE BIJZONDERE
VOORWAARDE(N)**

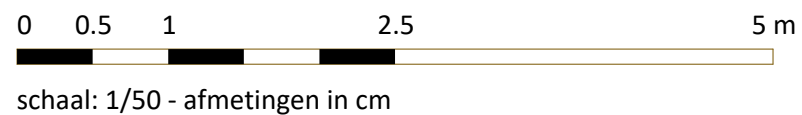

24-262 - Oud Gemeentehuis - Sint-Amandsberg - Verbouwing pand

11.06.25

BA_24-262-HS-cabine_S_N_02 _Snedes 2