


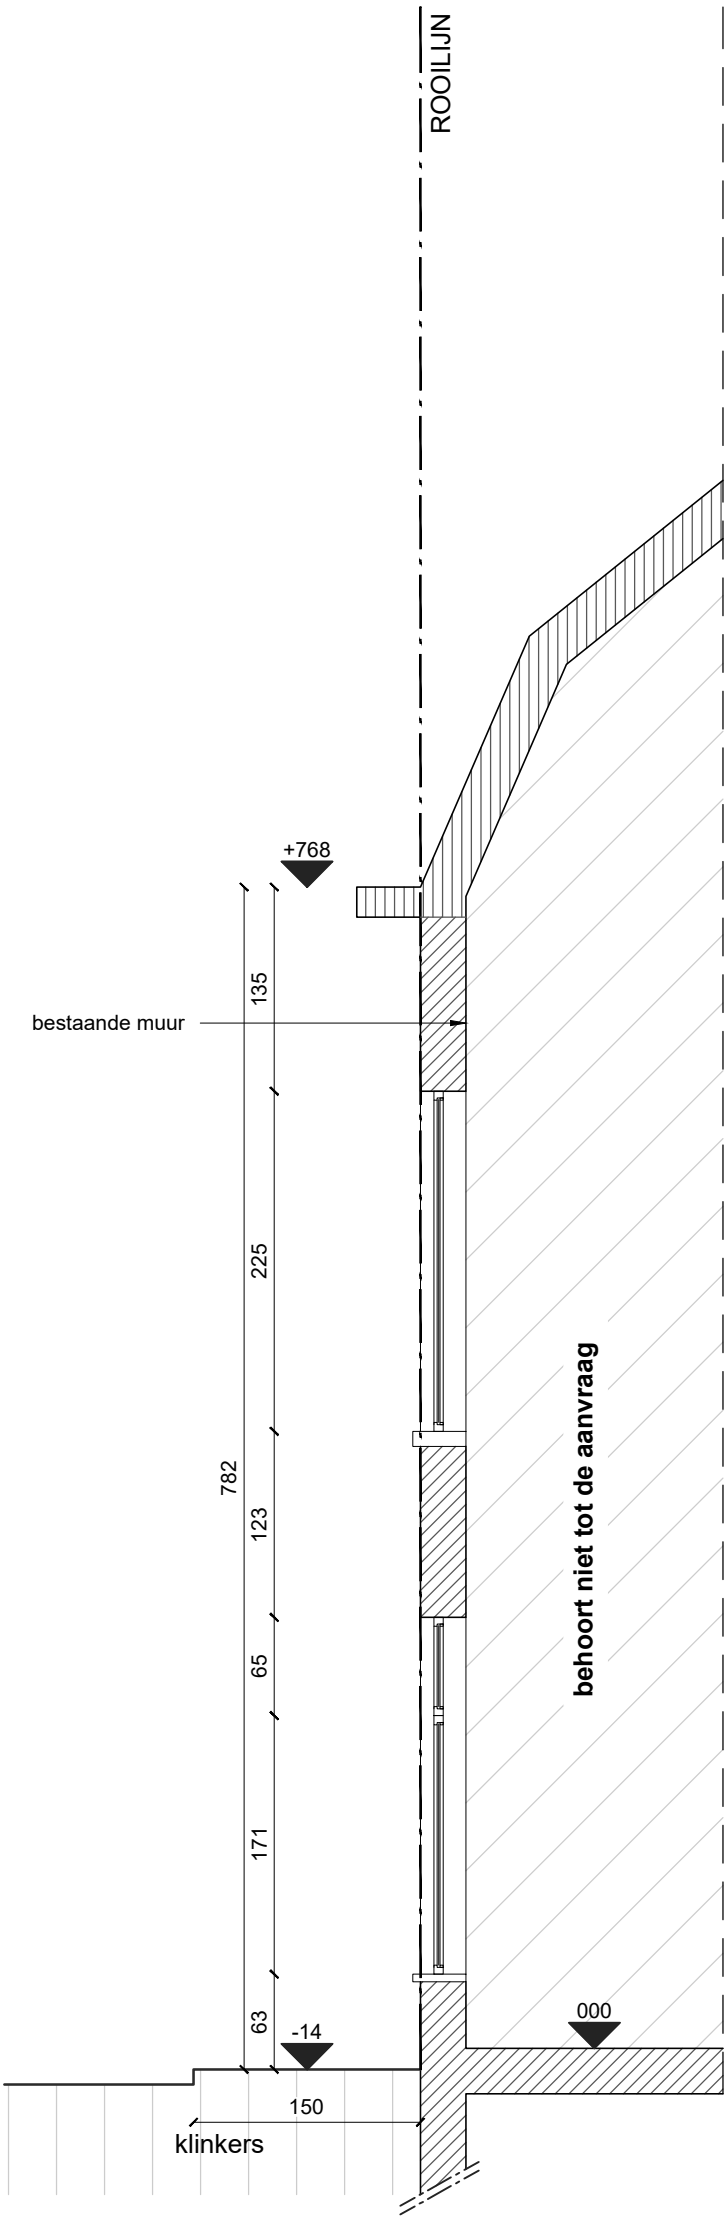

BESTAANDE TOESTAND: PRINCIPESNEDE
schaal 1:50

