


FUNDERINGS-EN RIOLERINGSPLAN  
BESTAANDE TOESTAND - schaal 1/50

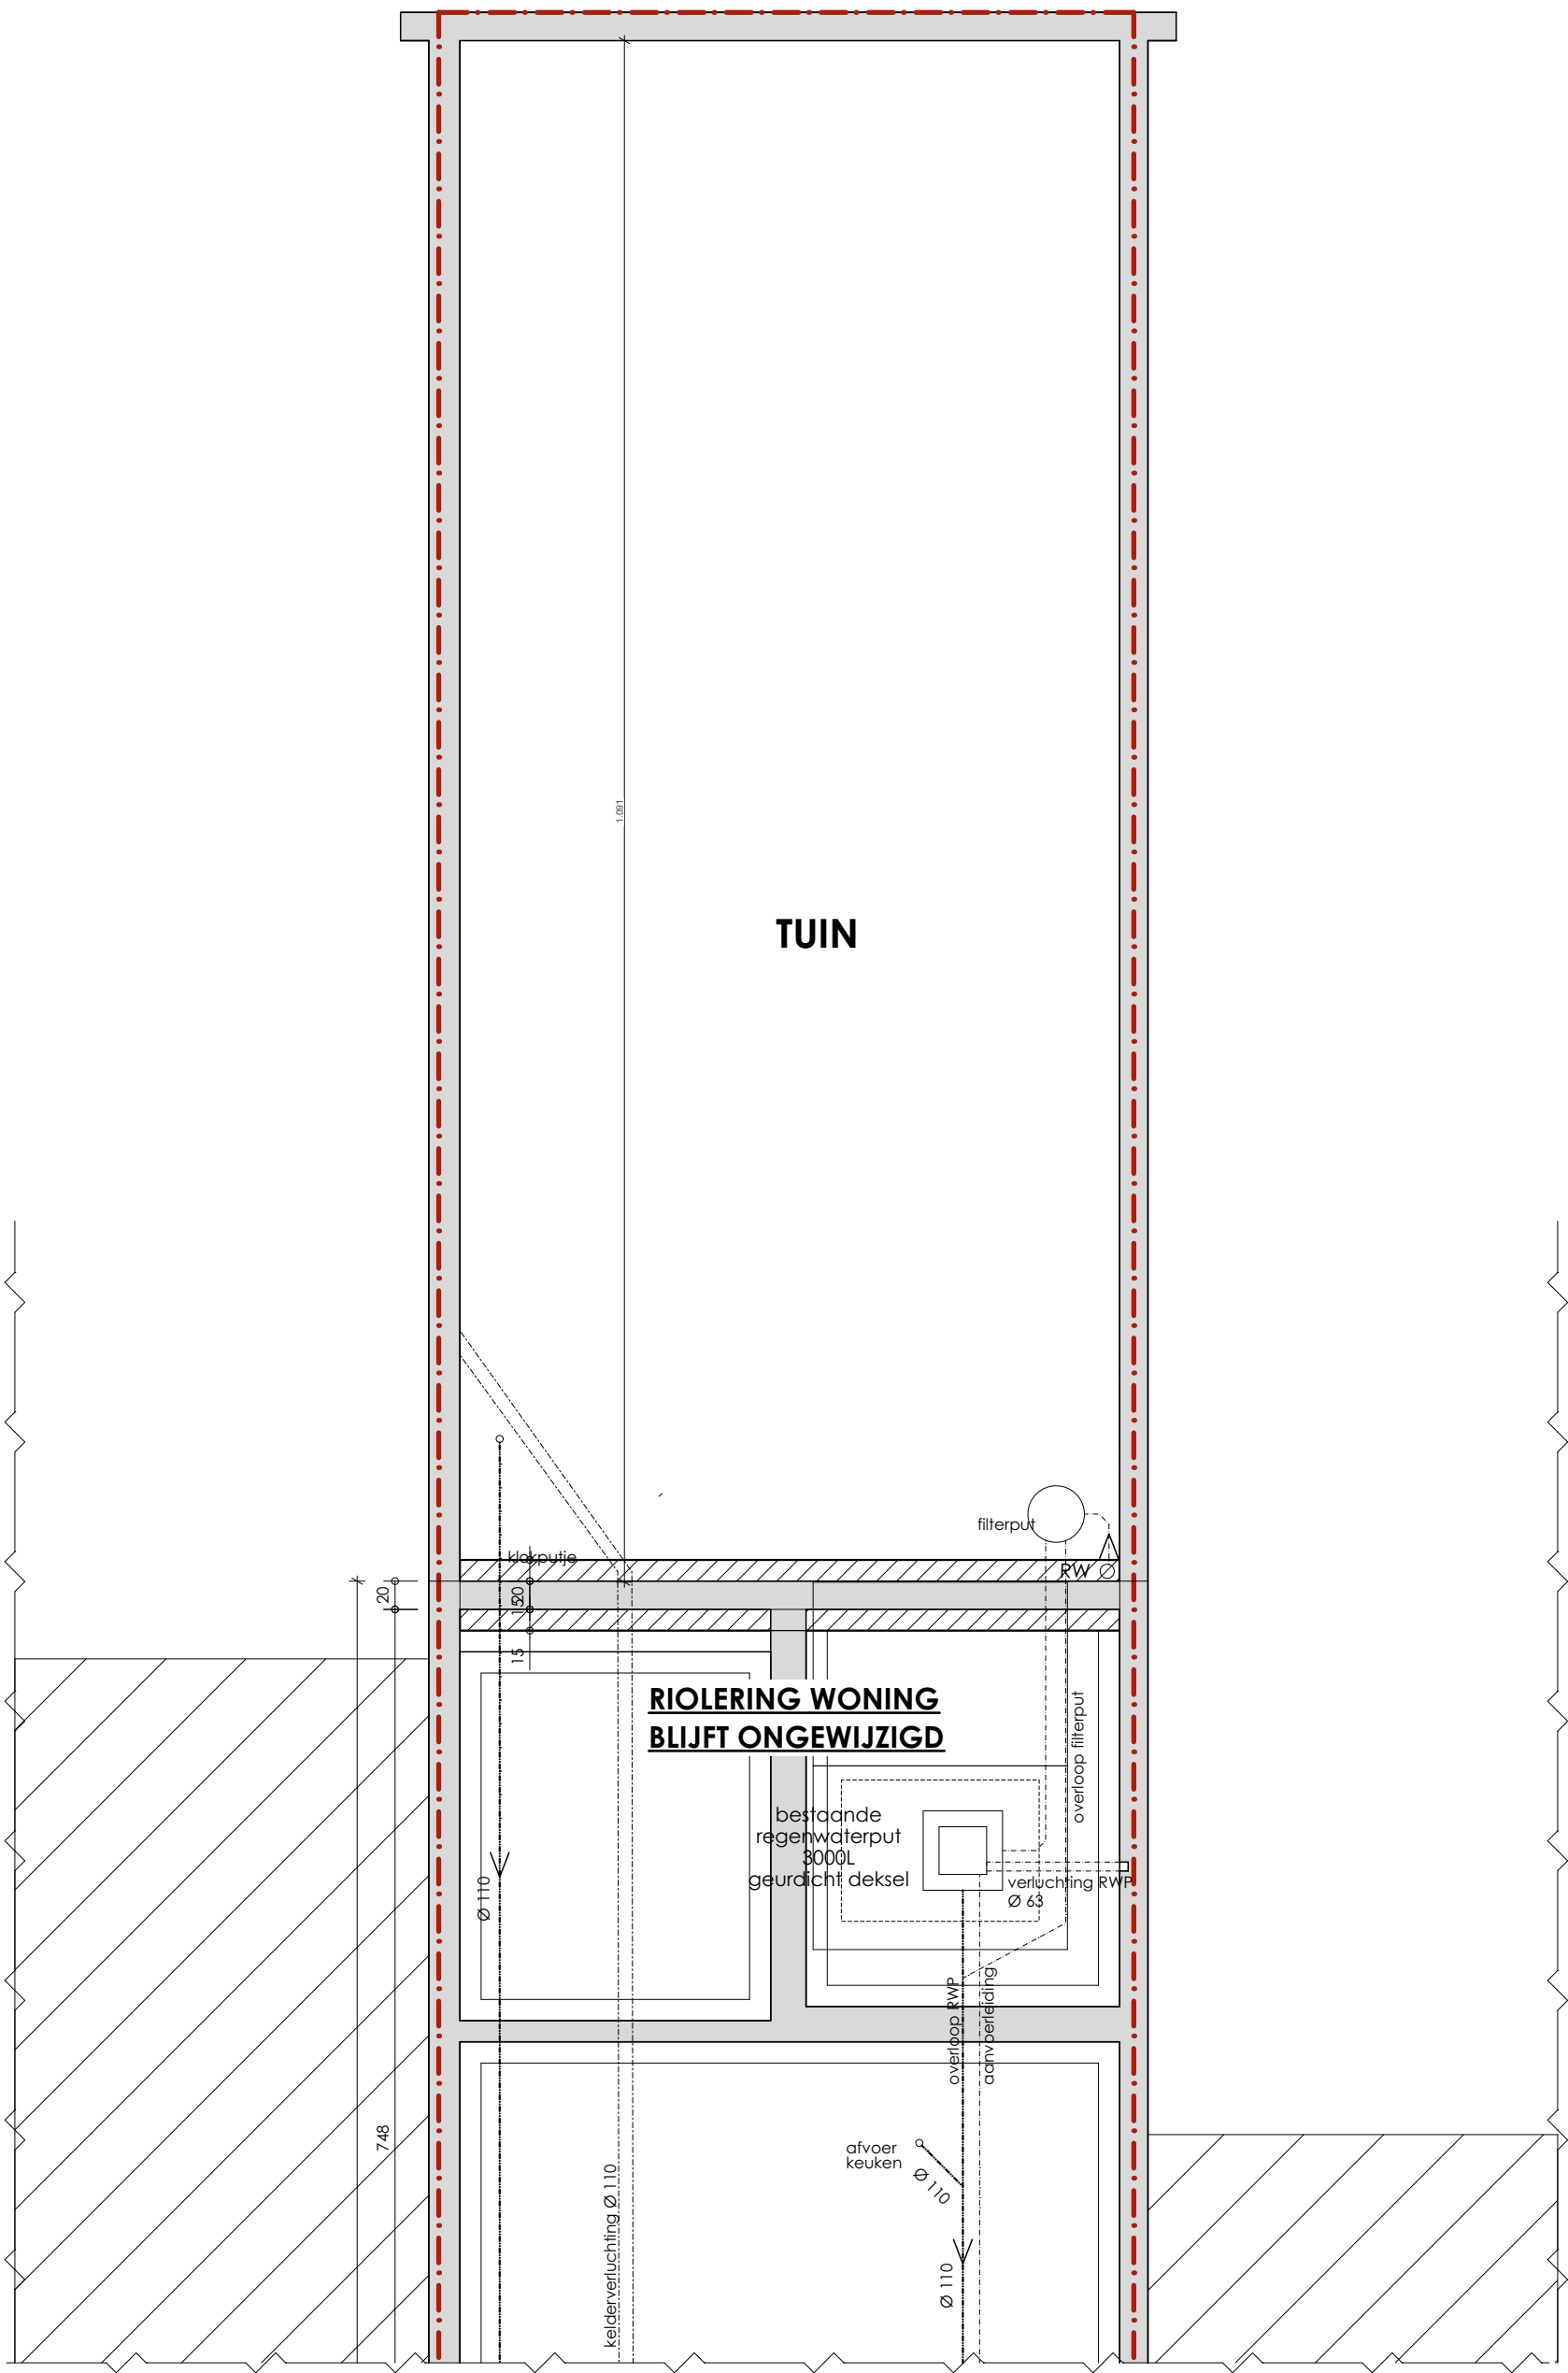

|                                                                                    |                                                   |                    |            |             |
|------------------------------------------------------------------------------------|---------------------------------------------------|--------------------|------------|-------------|
| Project: Aanleggen van een zwembad                                                 | Bouwheer: Aerssens Els en Van Gijsel Leen         | Fundering          | 1:50       | BA_1_P_B_1_ |
|                                                                                    | Ligging: Louis Van Houttestraat 78, 9050 Ledeberg | Bestaande toestand | 13-05-2026 |             |
| Architect Mieke Vrindts - Gentbruggekoeter 5 - 9050 Gentbrugge - tel: 09/232 44 31 |                                                   |                    |            |             |