


**ZIE BIJZONDERE
VOORWAARDE(N)**

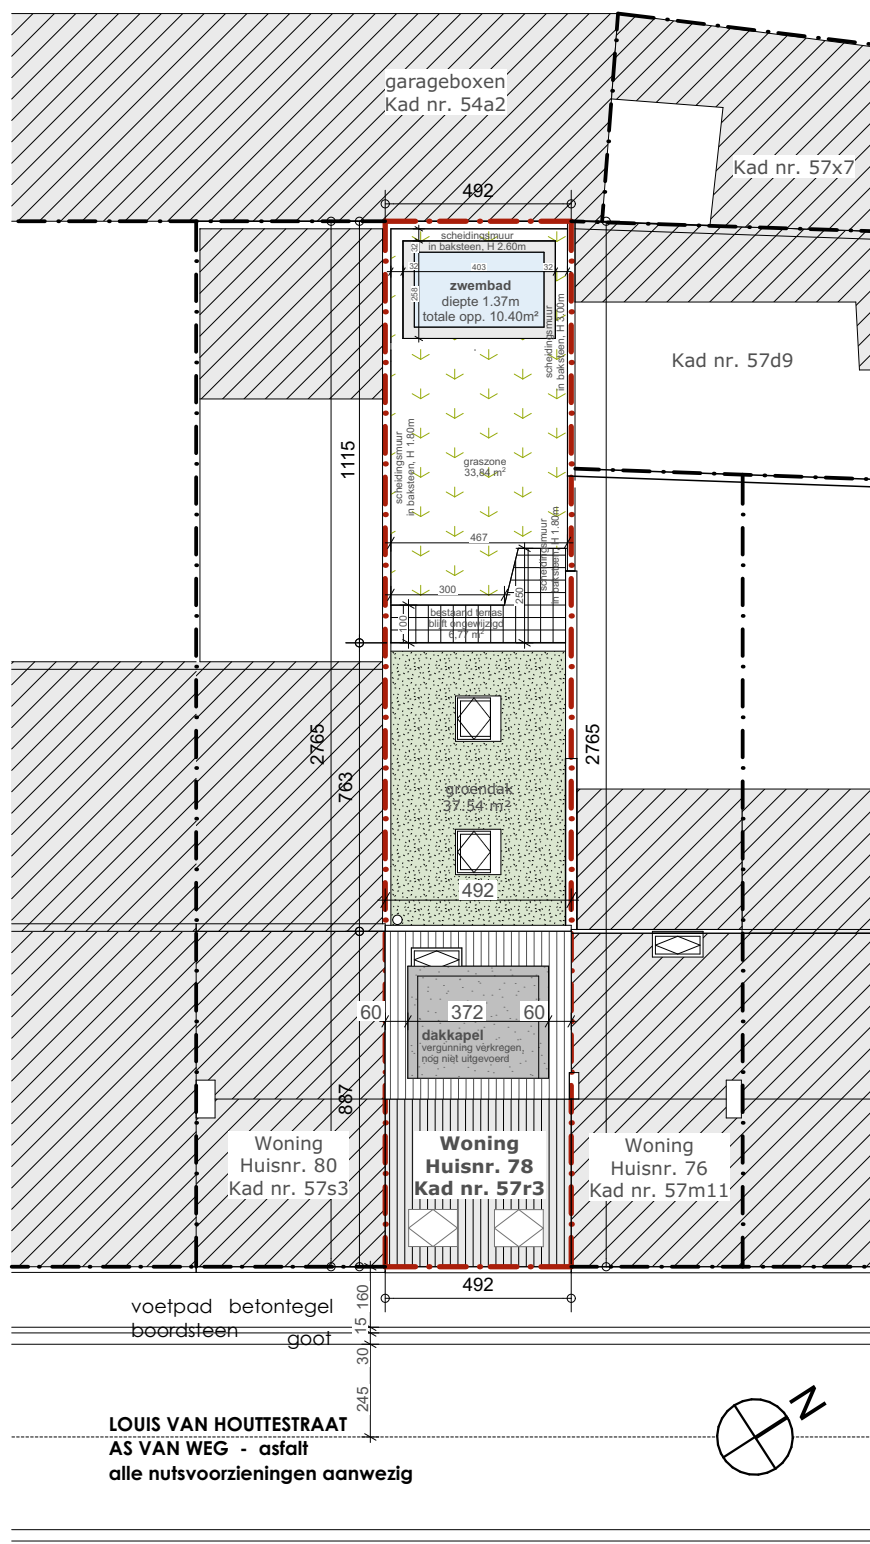

INPLANTINGSPLAN - NIEUWE TOESTAND

schaal 1/200

Project: Aanleggen van een zwembad	Bouwheer: Aerssens Els en Van Gijssel Leen		1:200	BA_1_I_N_1
Ligging:Louis Van Houttestraat 78, 9050 Ledeberg	Nieuwe toestand	Inplantingsplan	13-05-2026	
Architect Mieke Vrindts - Gentbruggekoeter 5 - 9050 Gentbrugge - tel: 09/232 44 31				