


**ZIE BIJZONDERE
VOORWAARDE(N)**

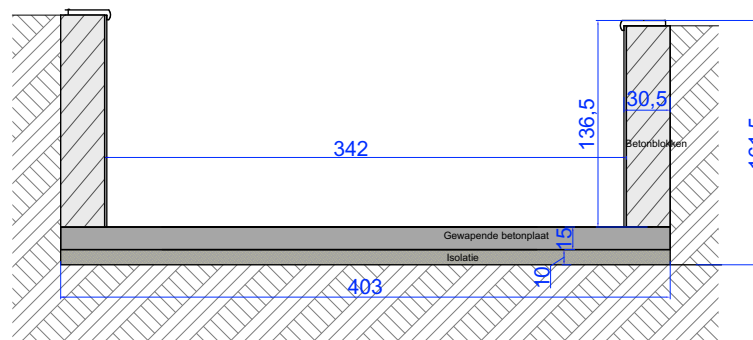

DOORSNEDE A - NIEUWE TOESTAND schaal 1/50



Project: Aanleggen van een zwembad	Bouwheer: Aerssens Els en Van Gijssel Leen	Doorsnede A	1:50	BA_1_S_N_1_
	Ligging: Louis Van Houttestraat 78, 9050 Ledeberg	Nieuwe toestand	13-05-2026	
Architect Mieke Vrindts - Gentbruggekouter 5 - 9050 Gentbrugge - tel: 09/232 44 31				