


**ZIE BIJZONDERE
VOORWAARDE(N)**

FUNDERINGS-EN RIOLERINGSPLAN

NIEUWE TOESTAND - schaal 1/50

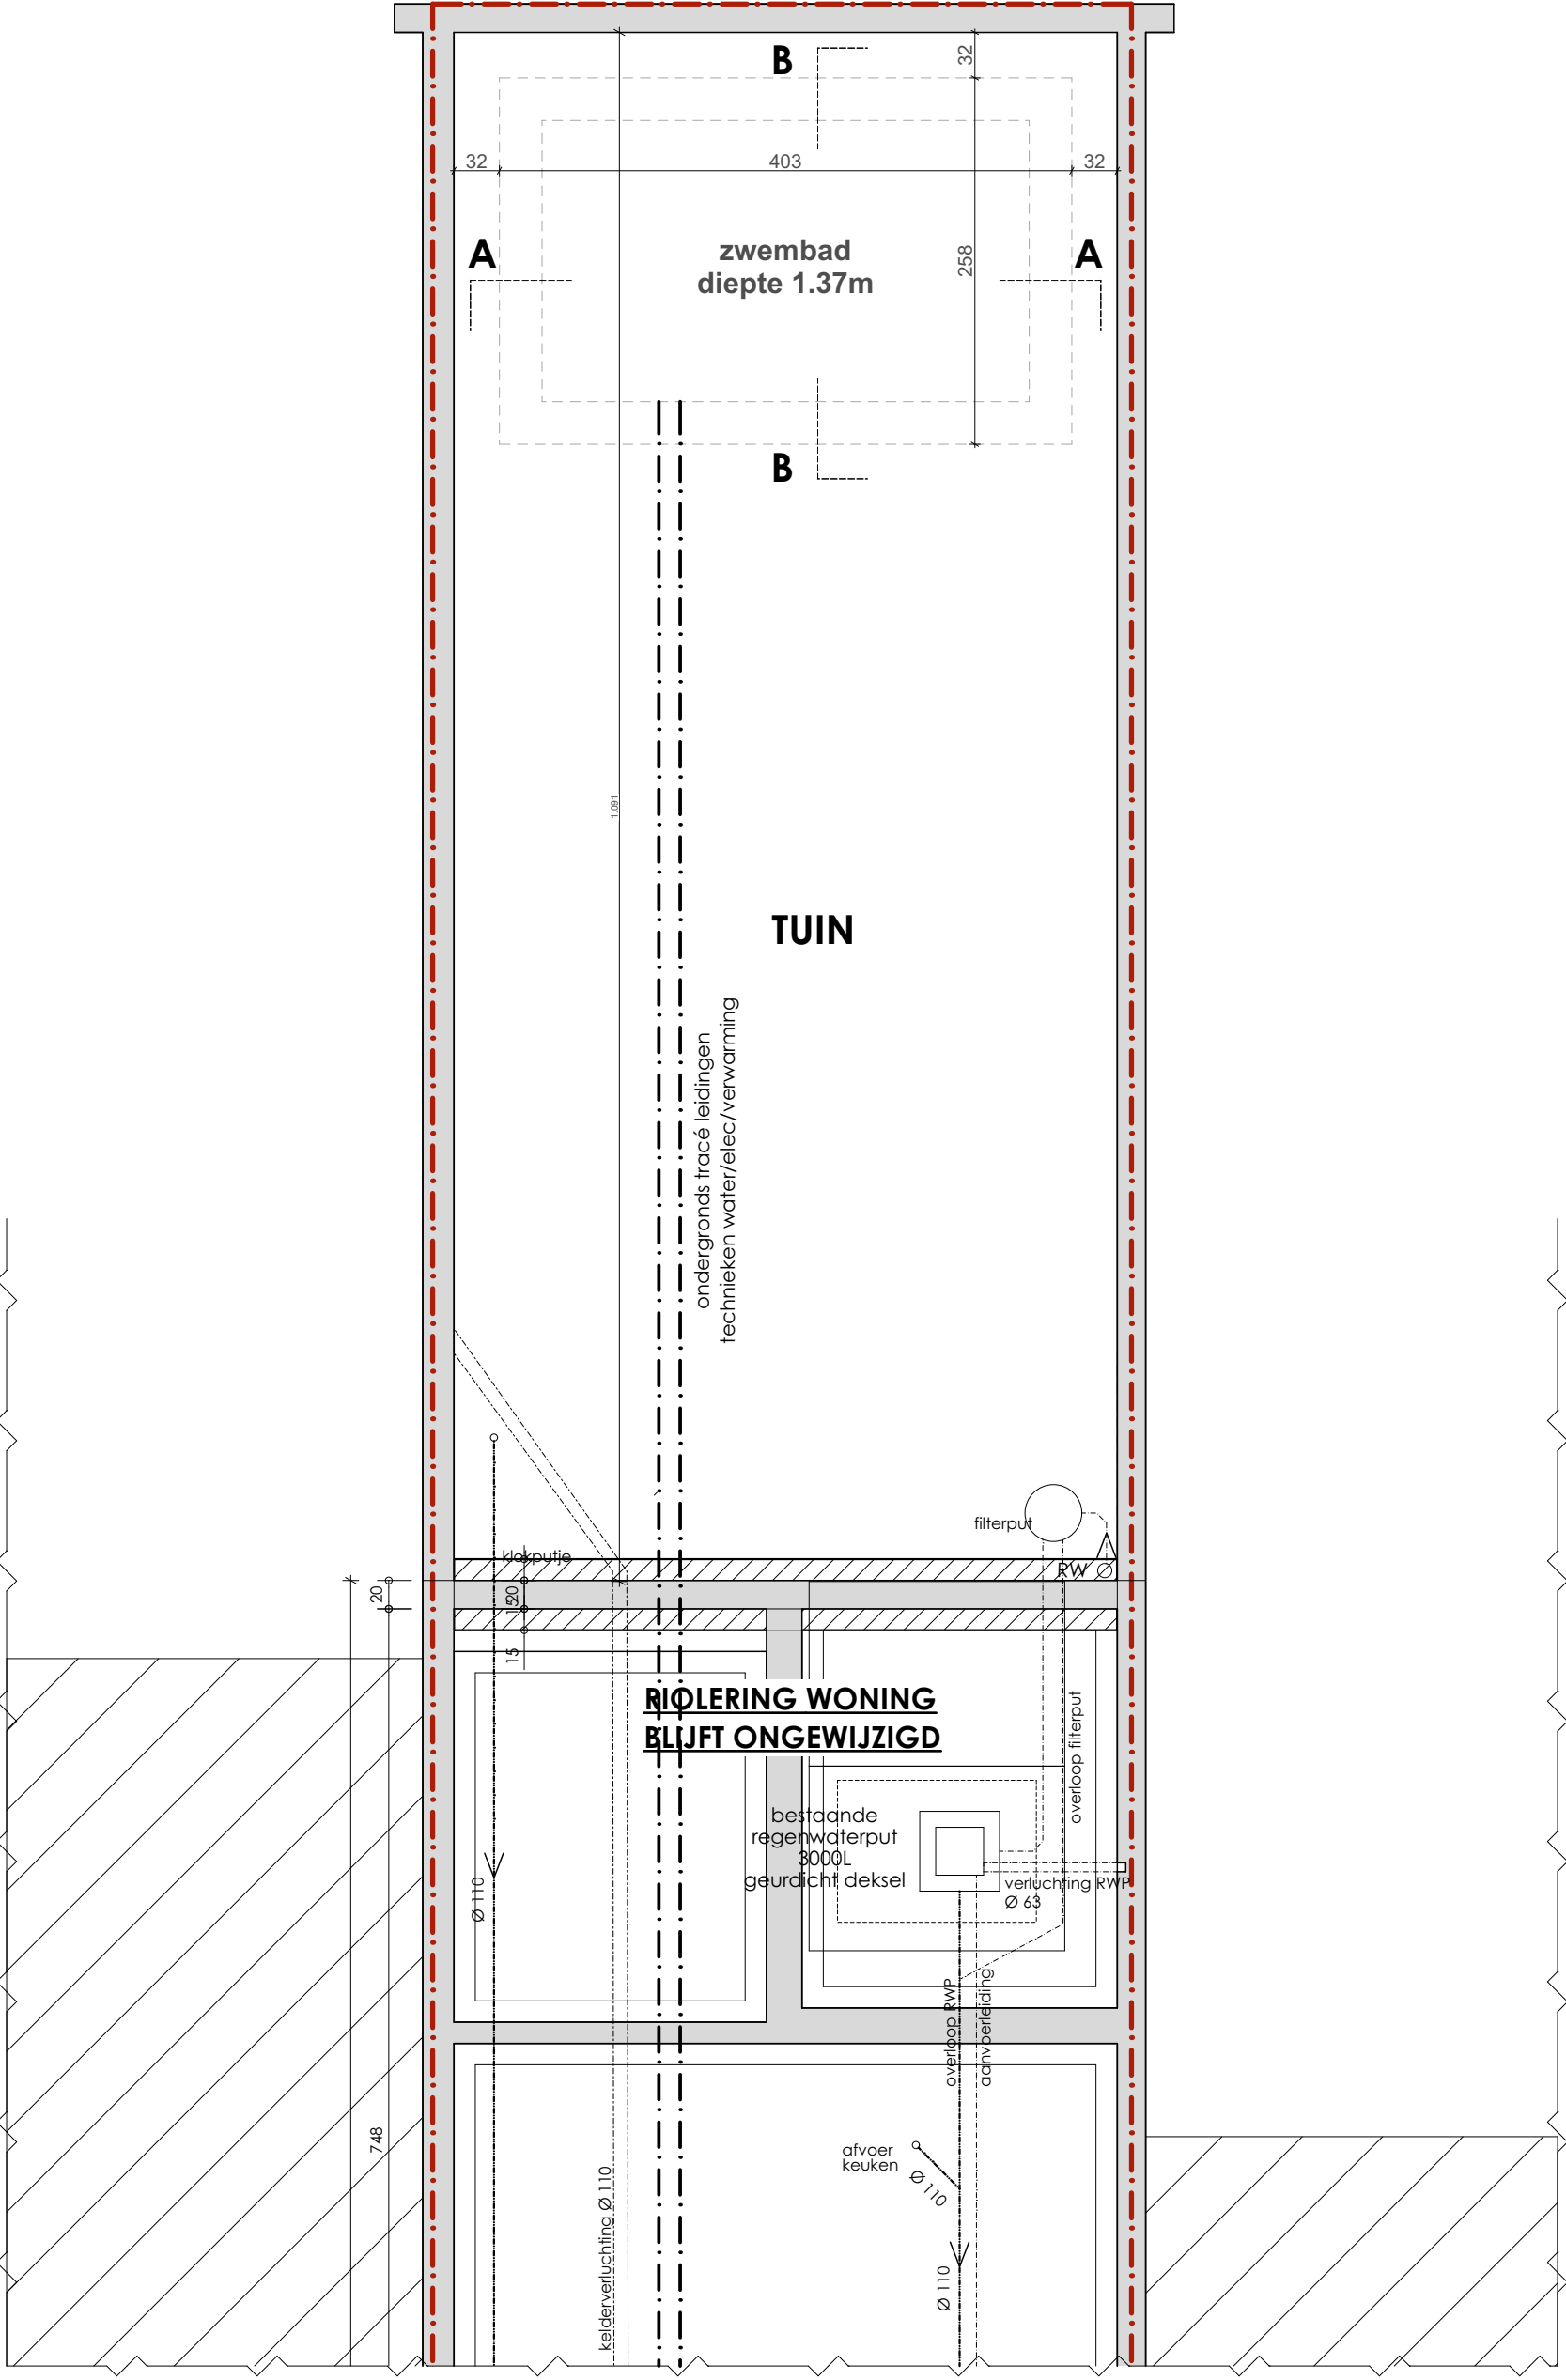

Project: Aanleggen van een zwembad	Bouwheer: Aerssens Els en Van Gijssel Leen	Fundering	1:50	BA_1_P_N_1
	Ligging: Louis Van Houttestraat 78, 9050 Ledeberg	Nieuwe toestand	13-05-2026	
Architect Mieke Vrindts - Gentbruggekouter 5 - 9050 Gentbrugge - tel: 09/232 44 31				