


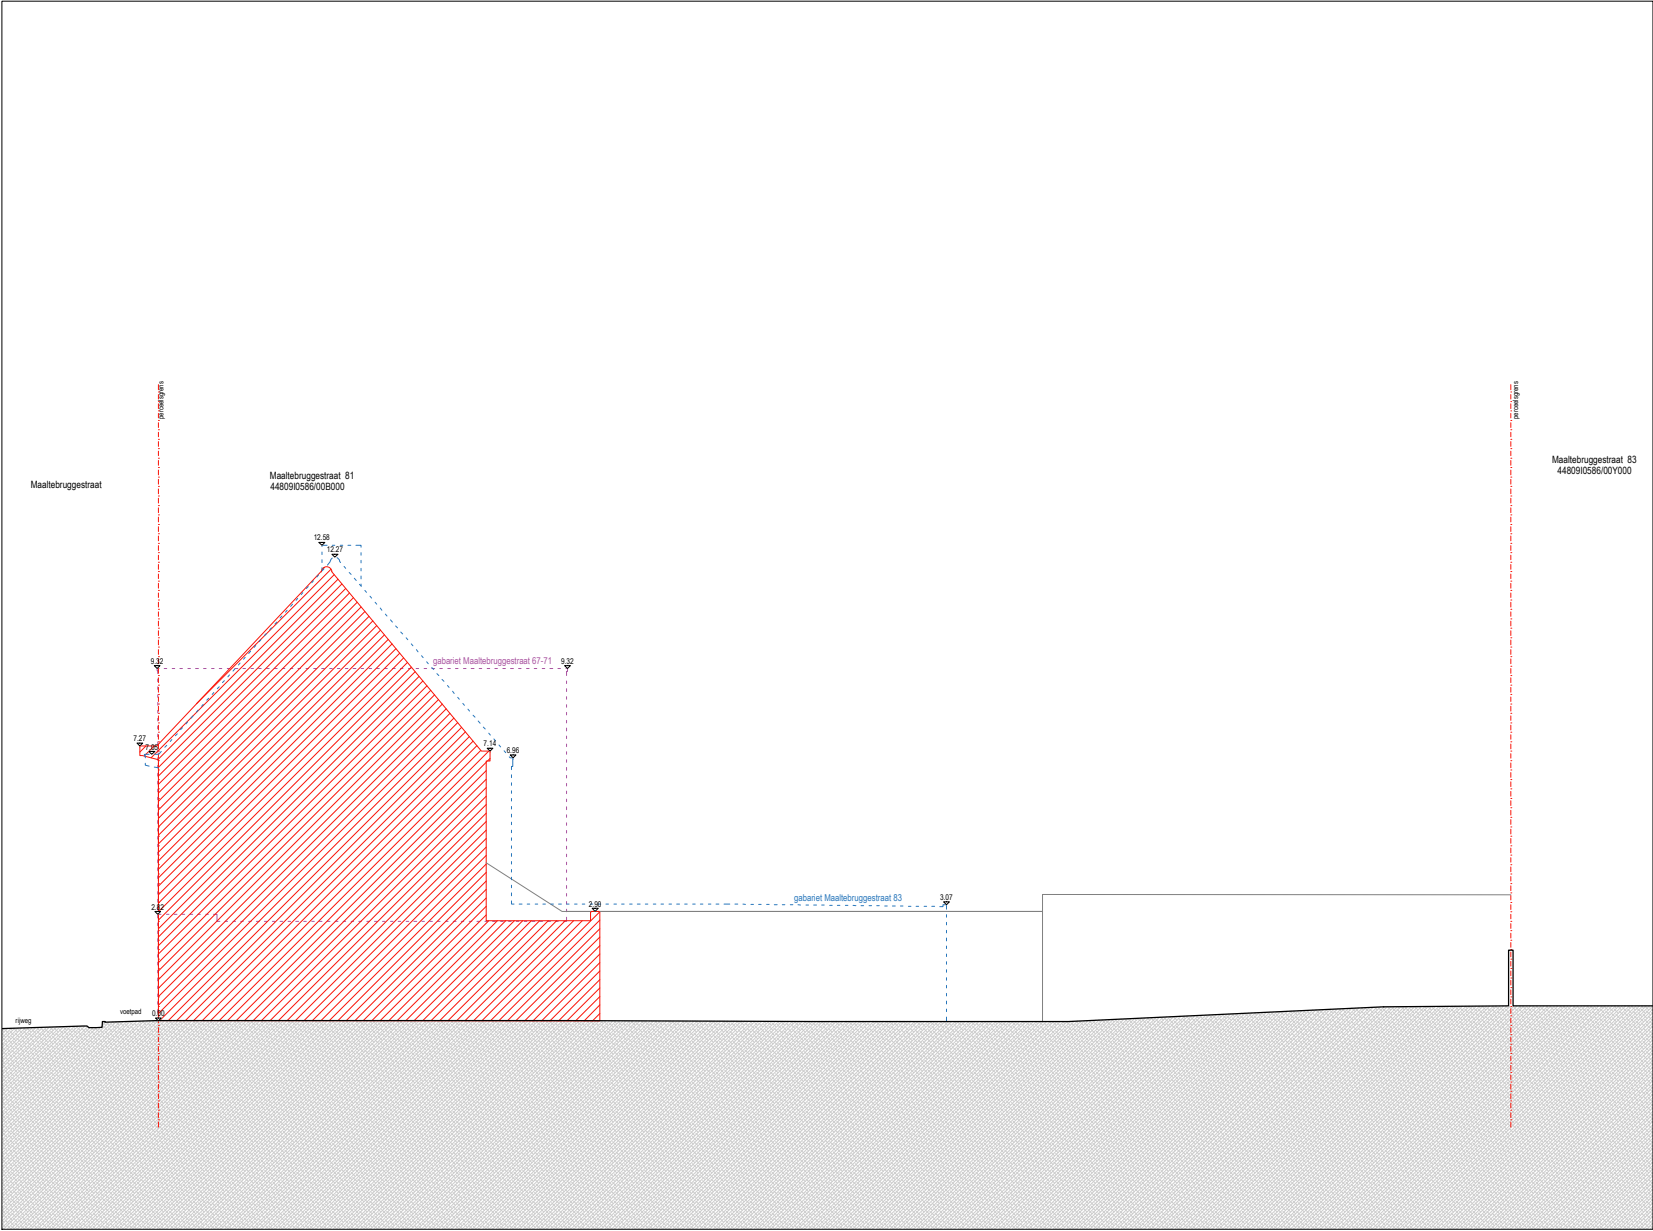

Maaltebruggestraat 81 - 9000 Gent
vernieuwbouw van een ééngesinswoning

T.B.Z
terreinprofiel Z - bestaande toestand

architect		bouwheer	algemene opmerkingen		meting	cm	fase	BA
VOOR-ALS-NOG ARCHITECTUUR		Serge Verfaillie	- alle maten dienen door de aannemer ter plaatse geverifieerd te worden		schaal	1/200	index	/
Yann Courouble	& Bert Stoffels	Bergbosstraat 263	- alle afwijkingen t.o.v. de tekeningen dienen voorafgaand gemeld aan AR		formaat	A3	datum	04.06.2026
Kogelstraat 45	Longtinstraat 76/4	9820 Merelbeke	- uitlijning krijgt voorrang op aangeduide maatvoering					
9000 GENT	1090 Jette		- alle glas dient conform de norm NBN S 23-002					
+32 496 05 74 54	+32 472 30 29 03							