


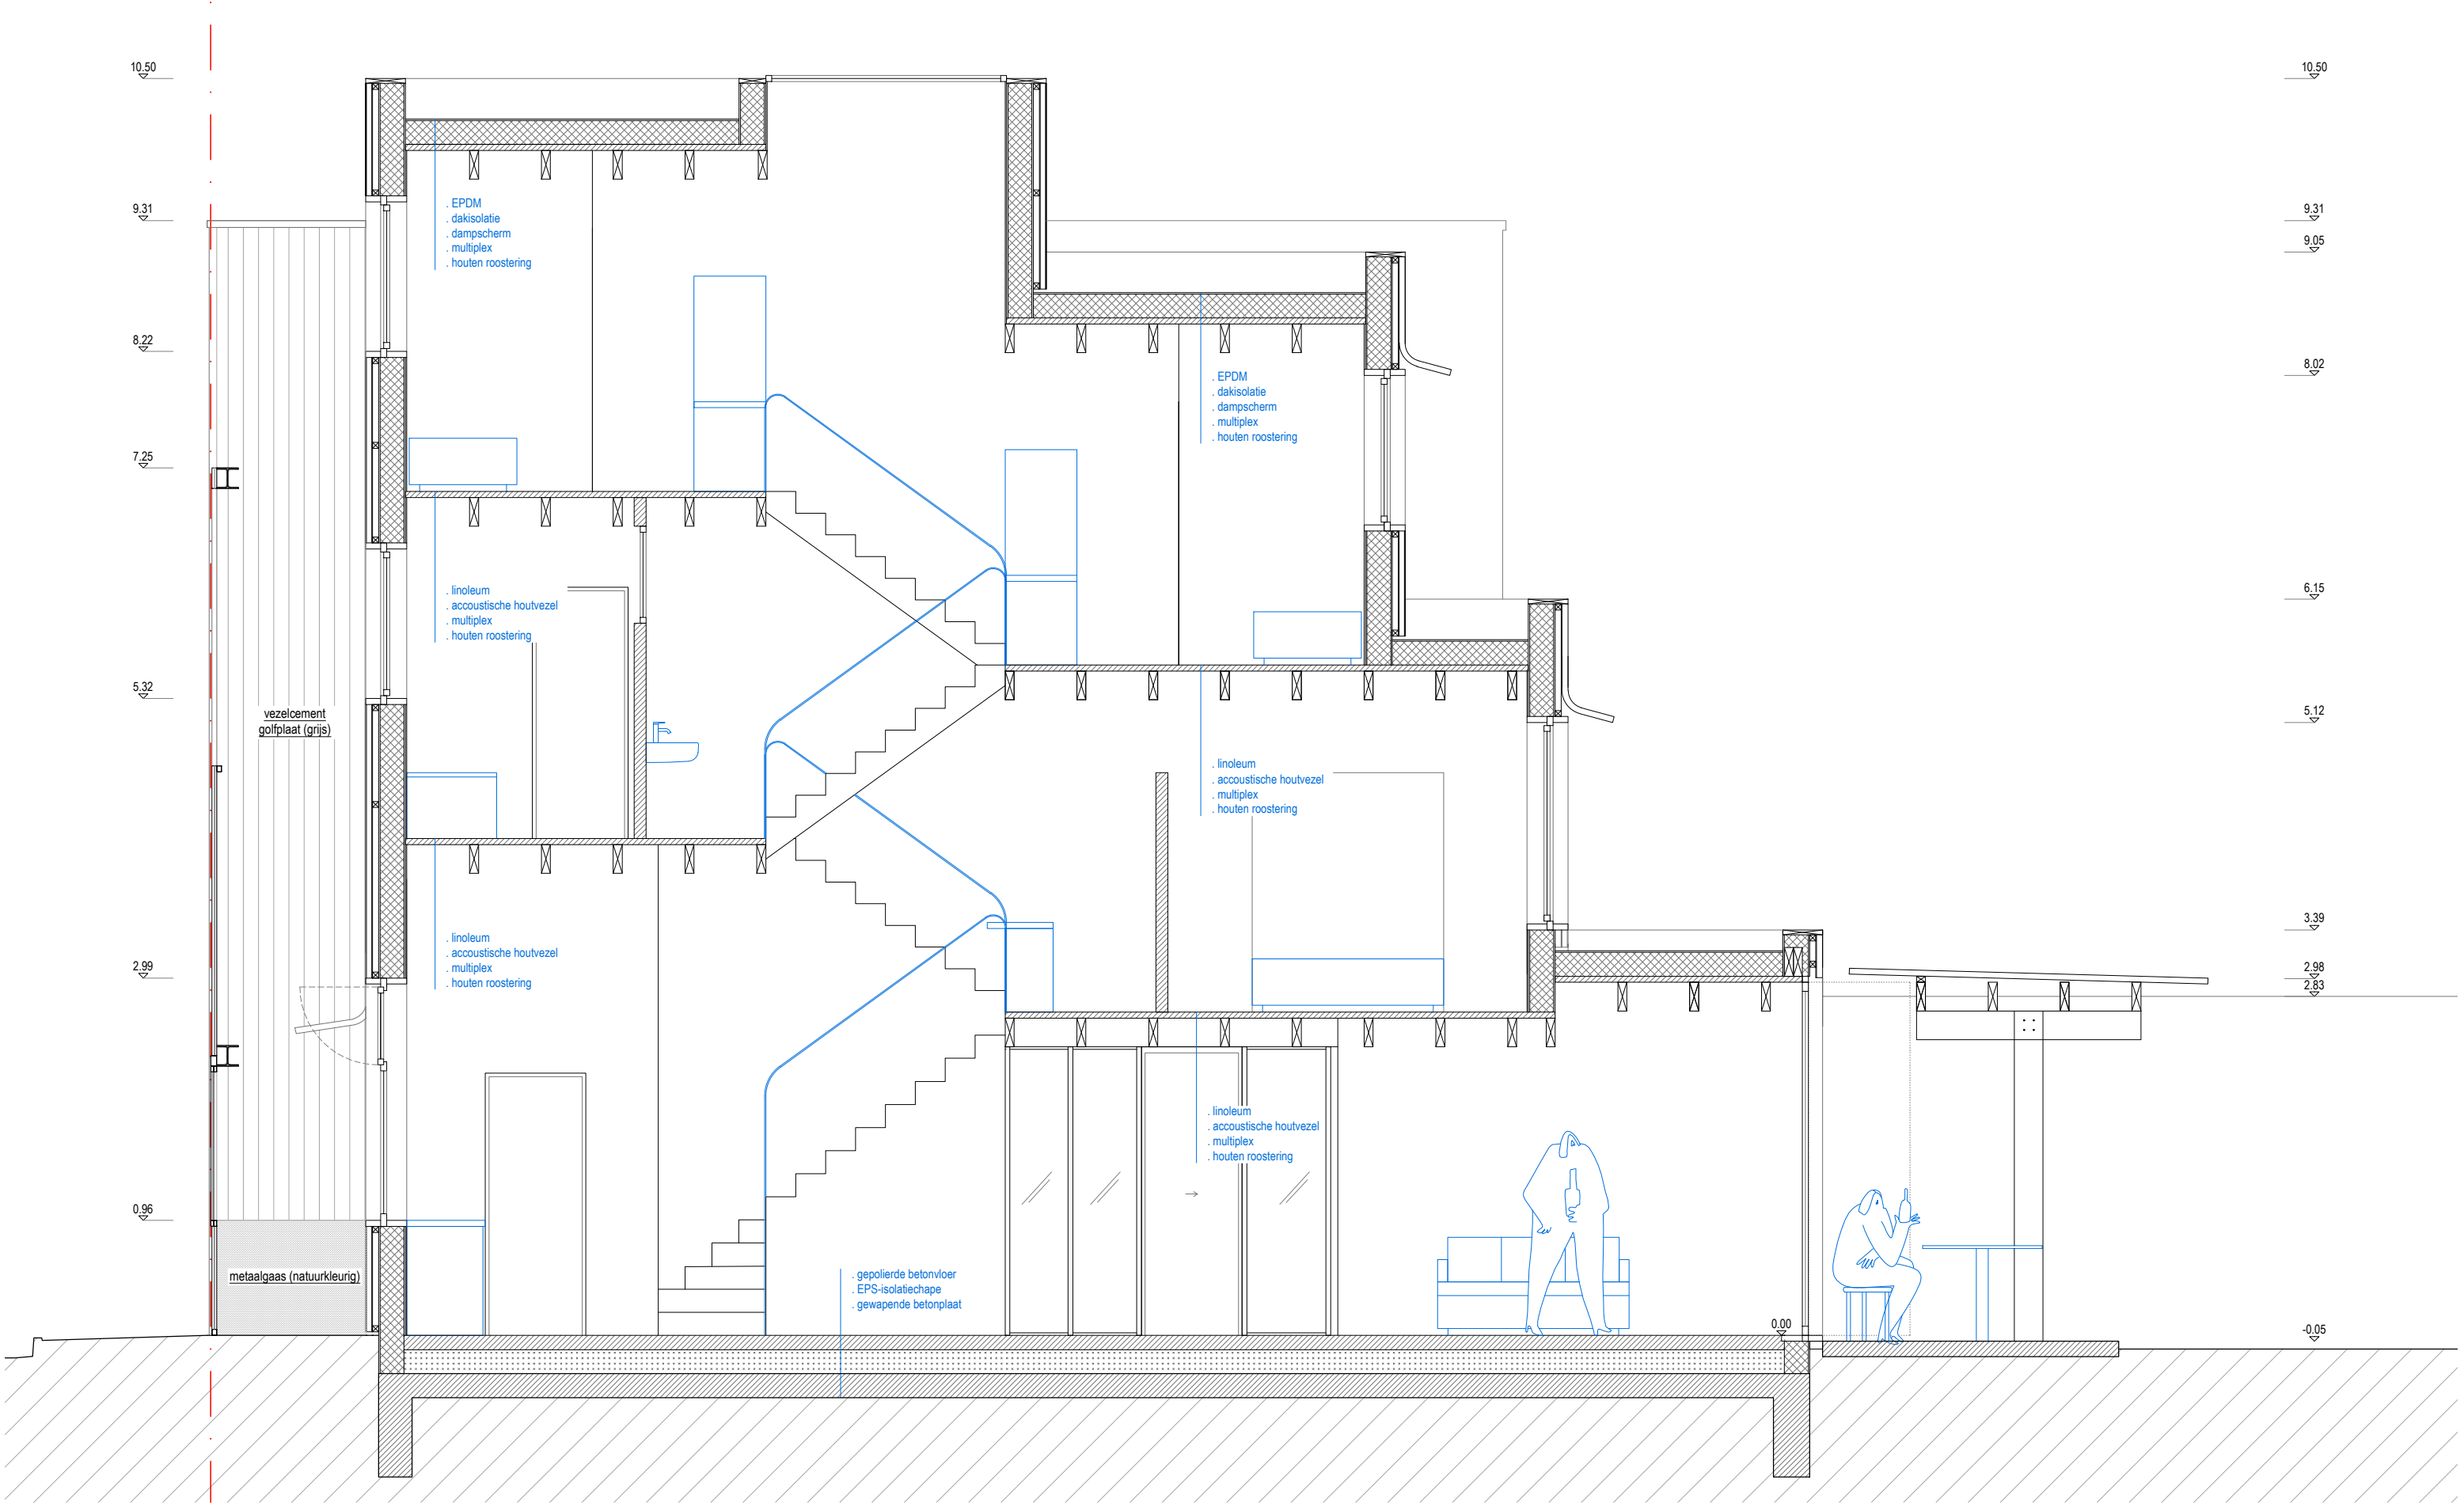

Maaltebruggestraat 81 - 9000 Gent
vernieuwbouw van een ééngesinswoning

S.N.L.
snede langs - nieuwe toestand

architect
VOOR-ALS-NOG ARCHITECTUUR
Yann Courouble & Bert Stoffels
Kogelstraat 45 Longtinstraat 76/4
9000 GENT 1090 Jette
+32 496 05 74 54 +32 472 30 29 03

bouwheer
Serge Verfaillie
Bergbosstraat 263
9820 Merelbeke

- algemene opmerkingen
- alle maten dienen door de aannemer ter plaatse geverifieerd te worden
 - alle afwijkingen t.o.v. de tekeningen dienen voorafgaand gemeld aan AR
 - uitlijning krijgt voorrang op aangeduide maatvoering
 - alle glas dient conform de norm NBN S 23-002

meting	cm	fase	BA
schaal	1/50	index	/
formaat	A3	datum	04.06.2026