


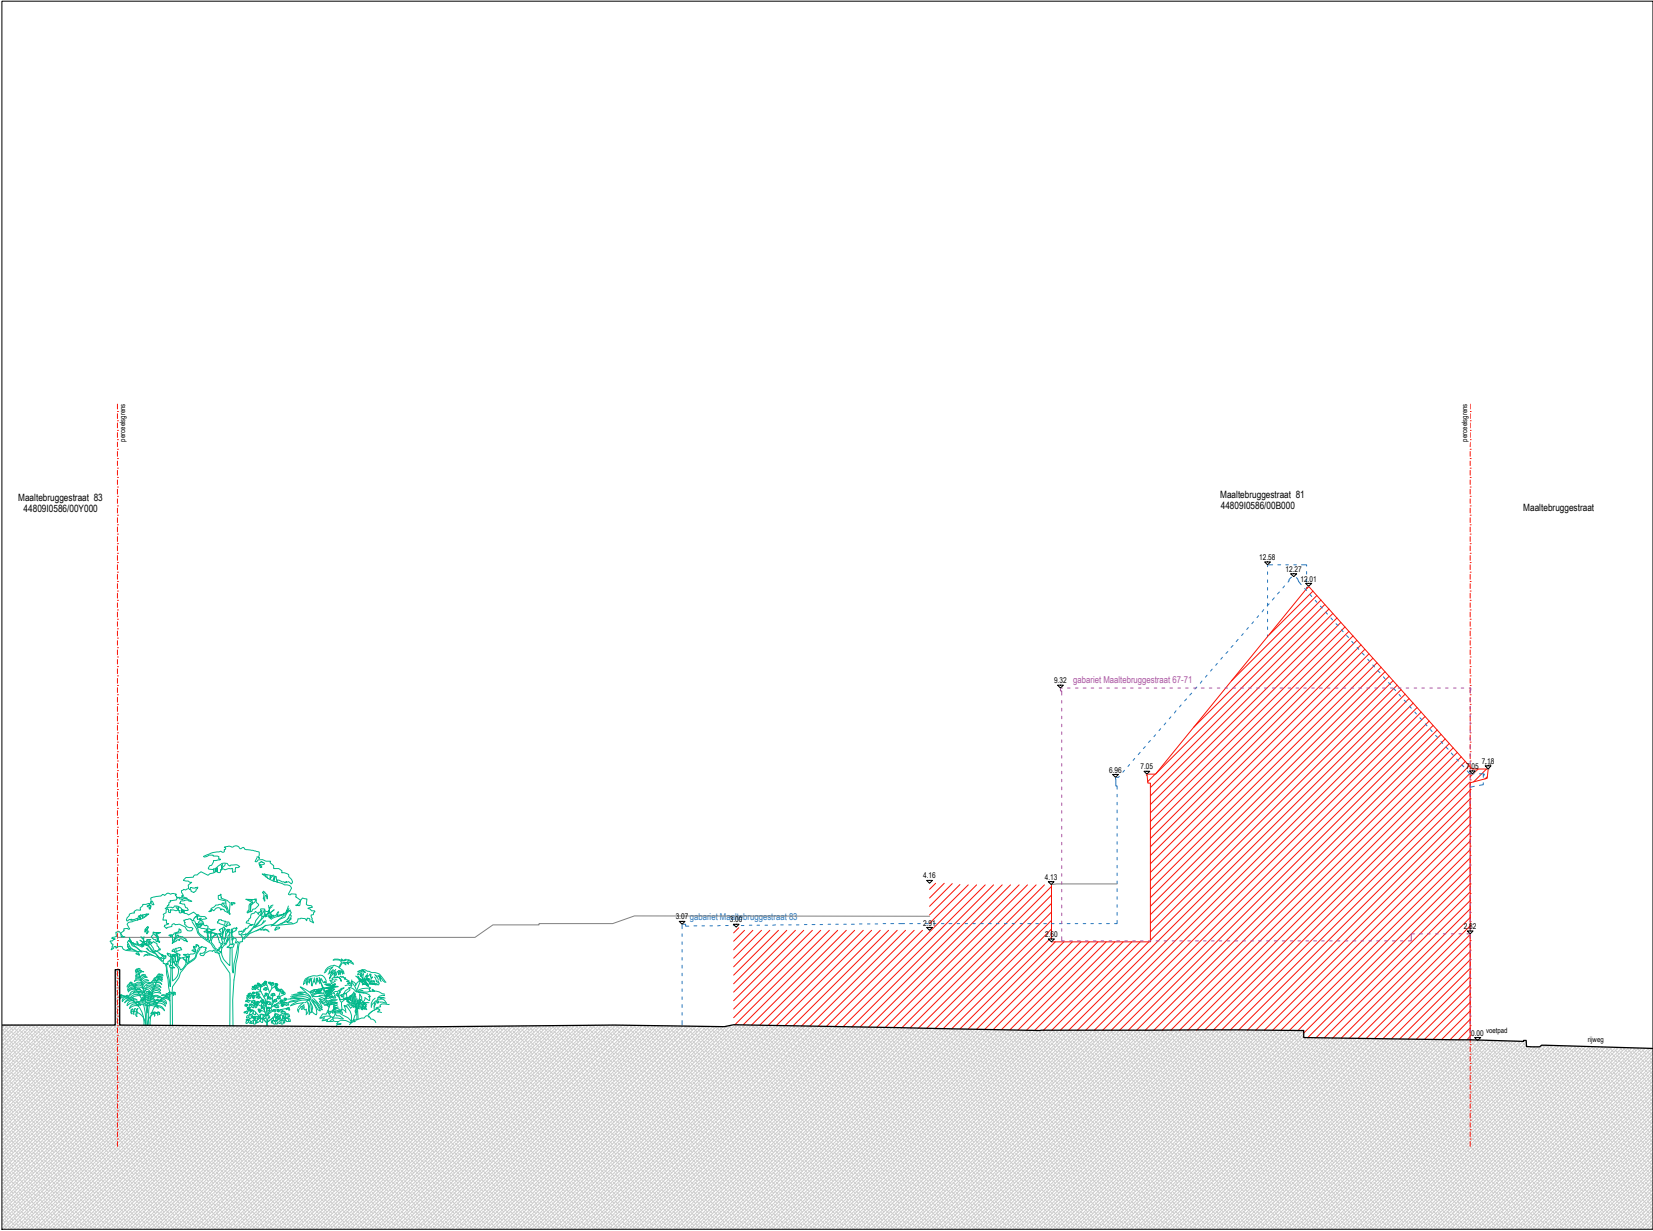

Maaltebruggestraat 81 - 9000 Gent
vernieuwbouw van een ééngesinswoning

T.B.Y
terreinprofiel Y - bestaande toestand

architect		bouwheer		algemene opmerkingen		meting		fase	
VOOR-ALS-NOG ARCHITECTUUR		Serge Verfaillie		- alle maten dienen door de aannemer ter plaatse geverifieerd te worden		cm		BA	
Yann Courouble & Bert Stoffels				- alle afwijkingen t.o.v. de tekeningen dienen voorafgaand gemeld aan AR		1/200		index	
Kogelstraat 45 Longtijnstraat 76/4		Bergbosstraat 263		- uitlijning krijgt voorrang op aangeduide maatvoering		A3		datum	
9000 GENT 1090 Jette		9820 Merelbeke		- alle glas dient conform de norm NBN S 23-002				04.06.2026	
+32 496 05 74 54 +32 472 30 29 03									