



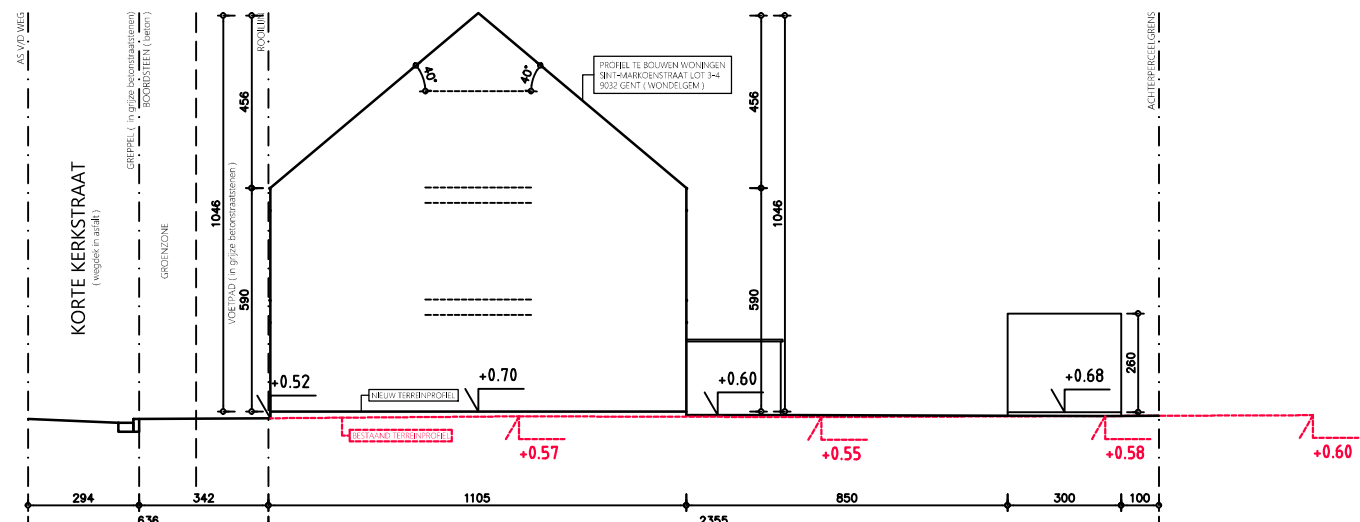

TERREINPROFIEL

SCHAAL 1:200

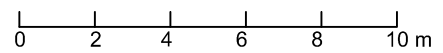

NIEUWE TOESTAND