


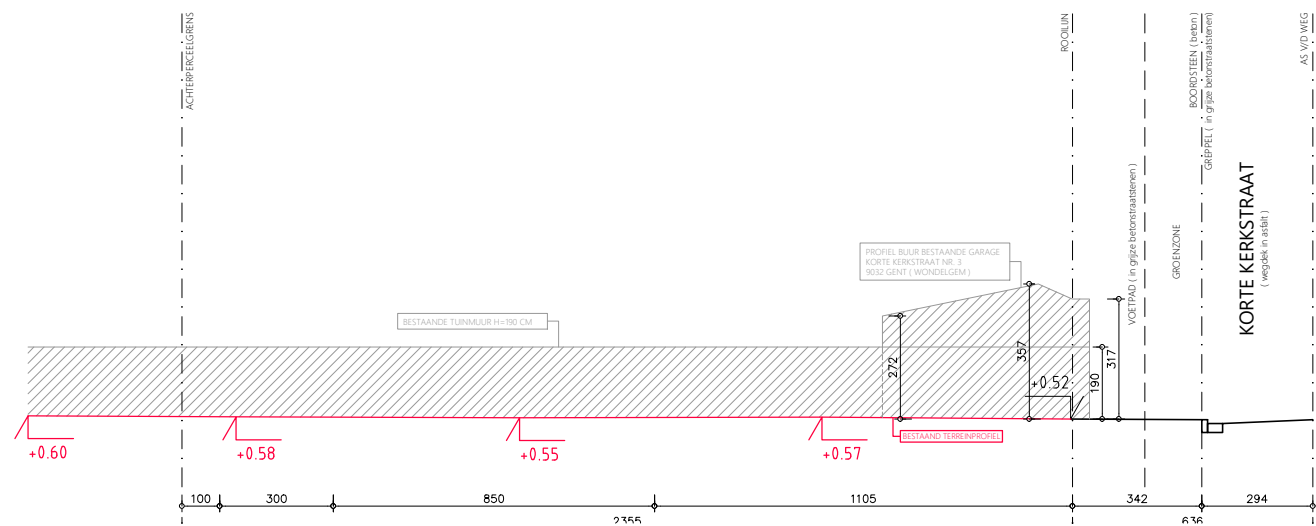

TERREINPROFIEL

SCHAAL 1:200

0 2 4 6 8 10 m

BESTAANDE TOESTAND