


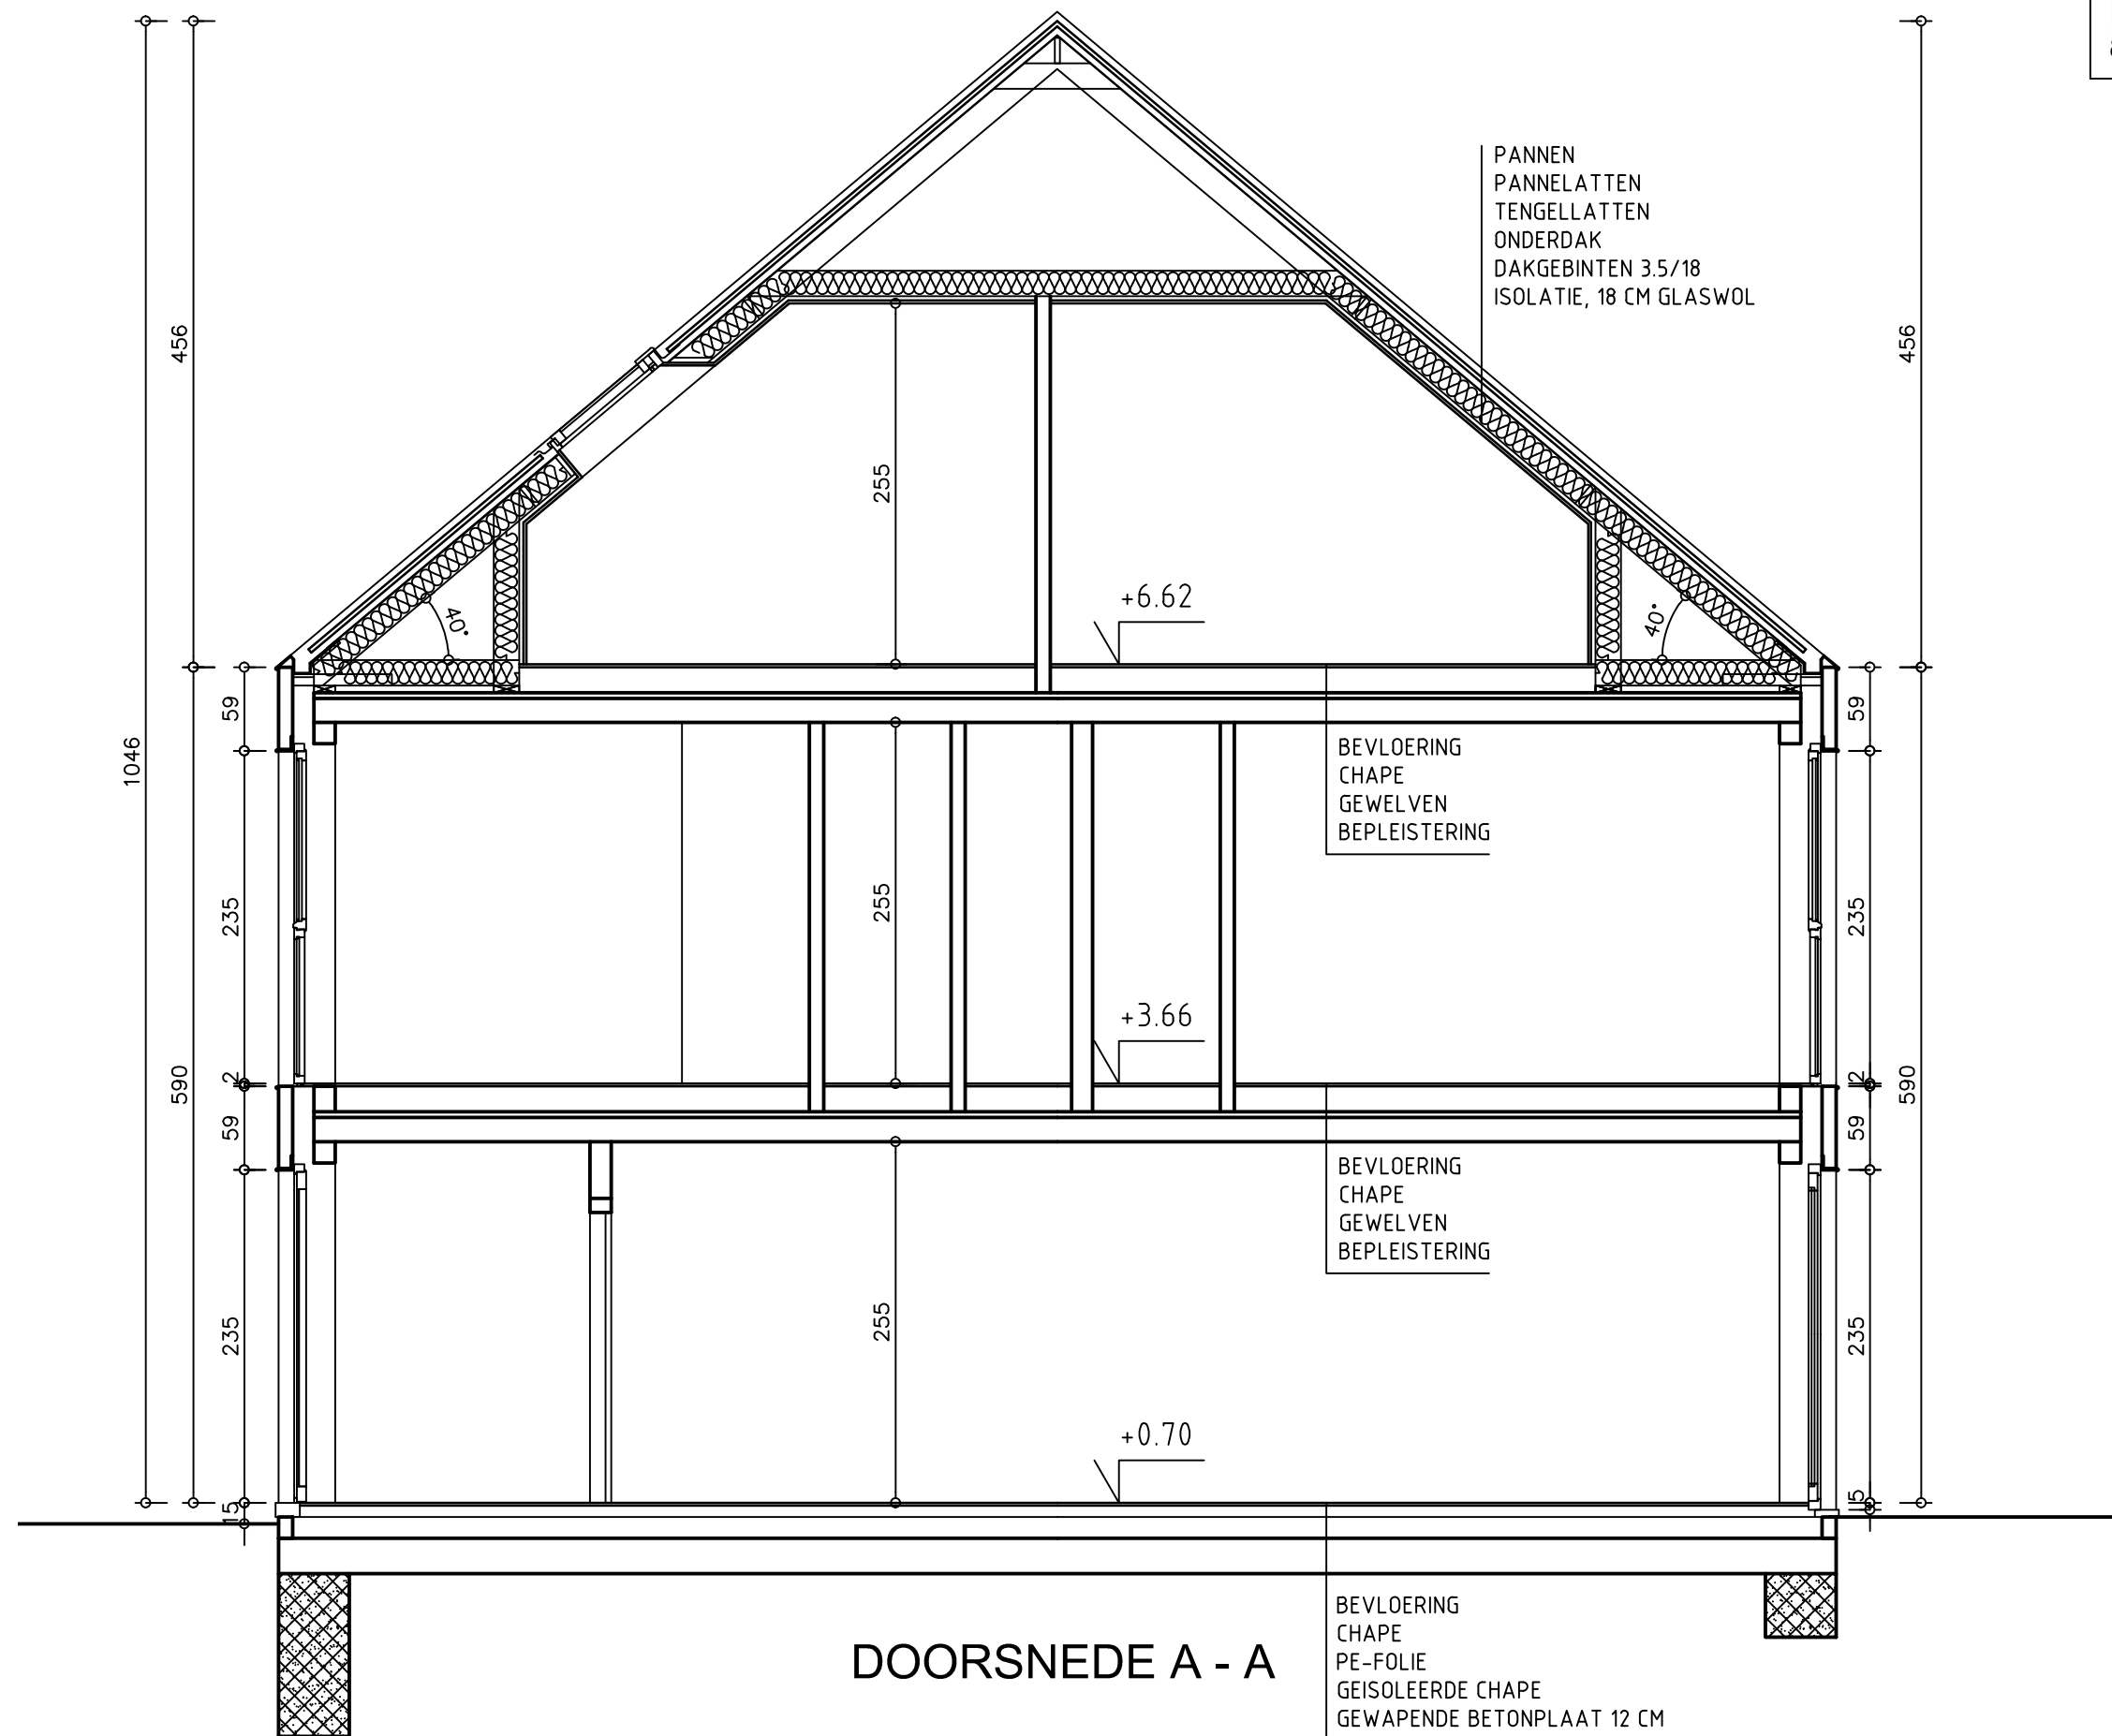

DOORSNEDE A-A

NIEUWE TOESTAND