


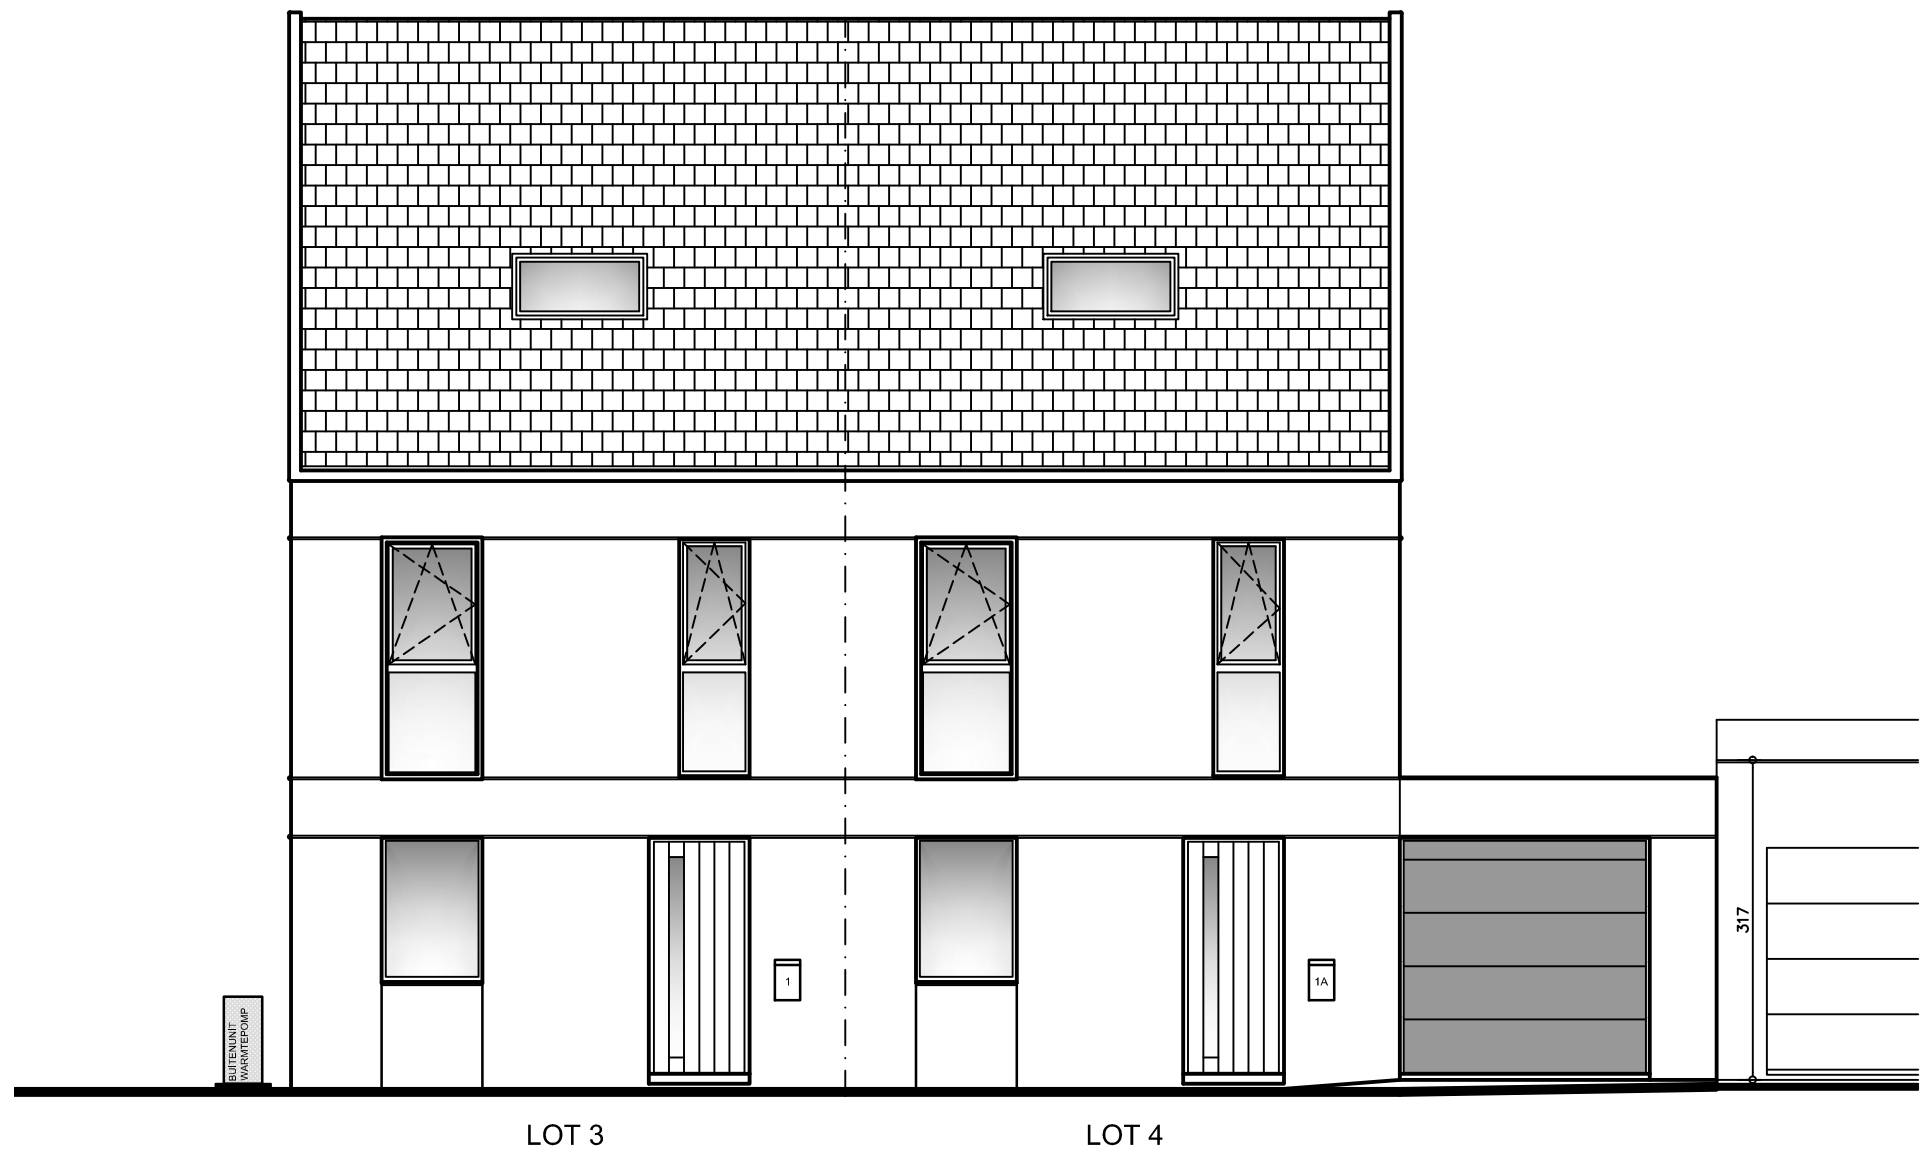

VOORGEVEL OVERZICHT LOT 3-4

SCHAAL 1:75

0 75 150 225 300 375 cm

NIEUWE TOESTAND