


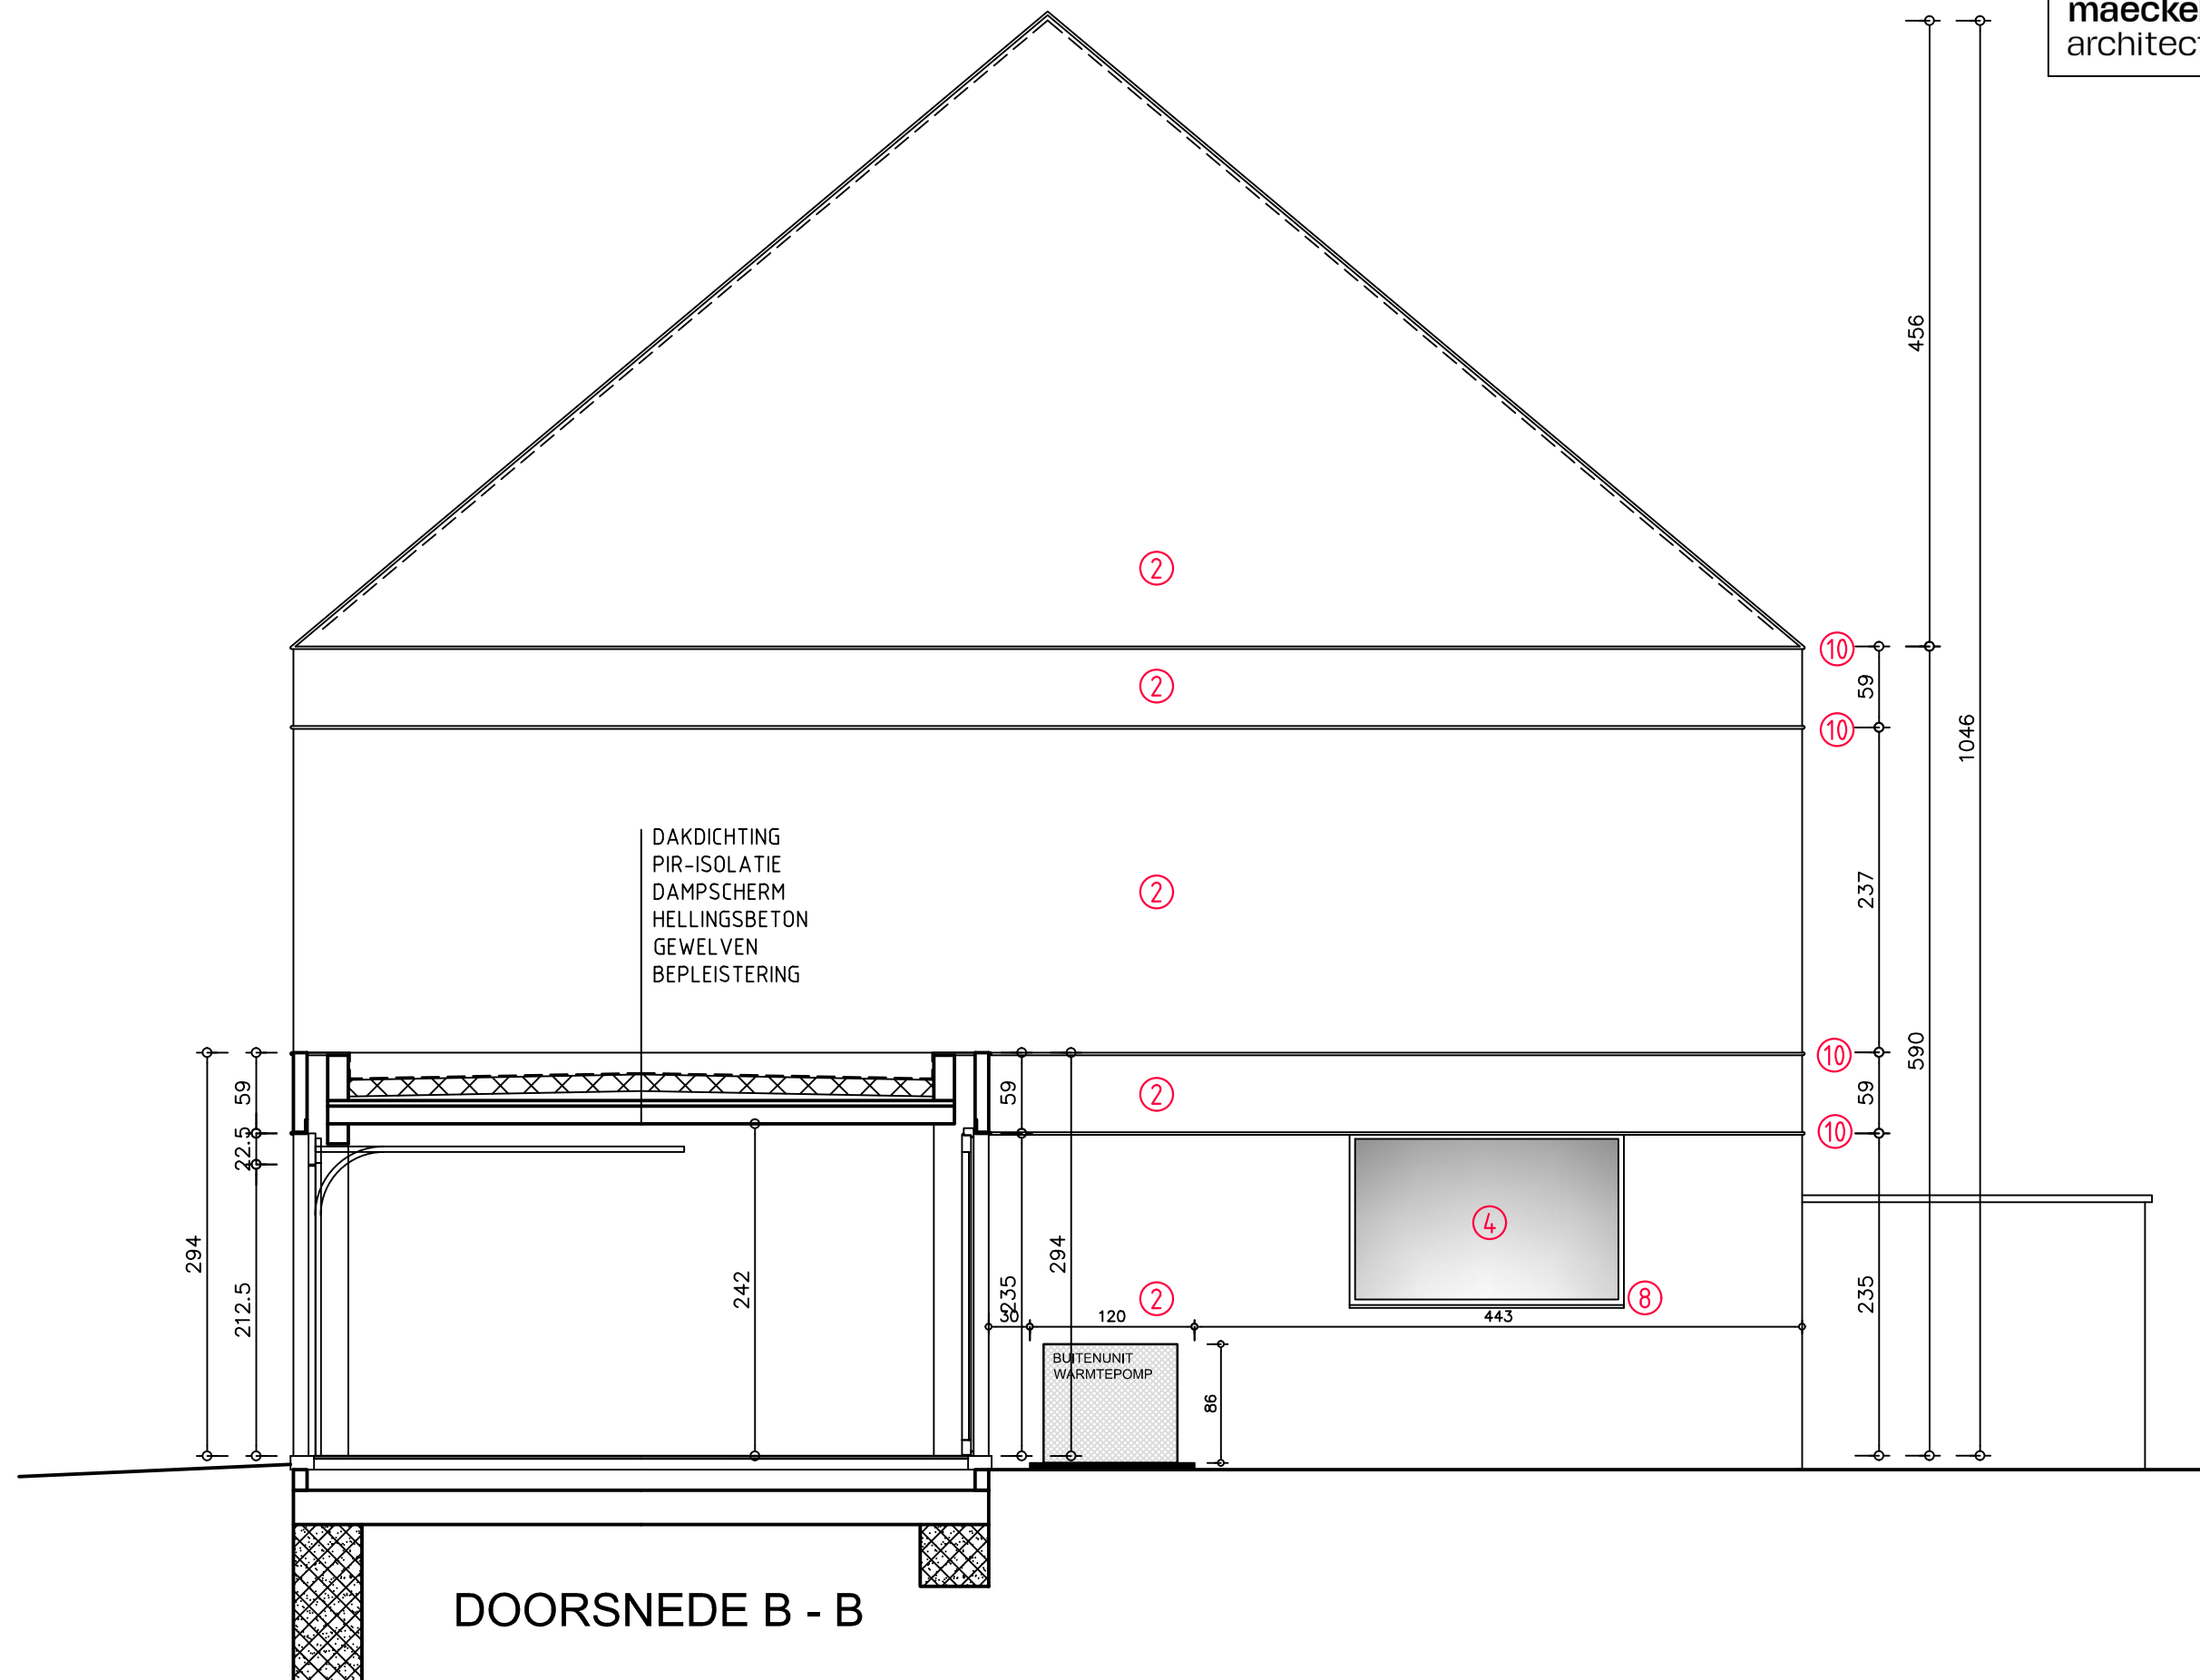

DOORSNEDE B - B

ZIJGEVEL RECHTS LOT 4

SCHAAL 1:50

0 50 100 150 200 250 cm

NIEUWE TOESTAND