vanhoorn
maeckelbergh
architecten

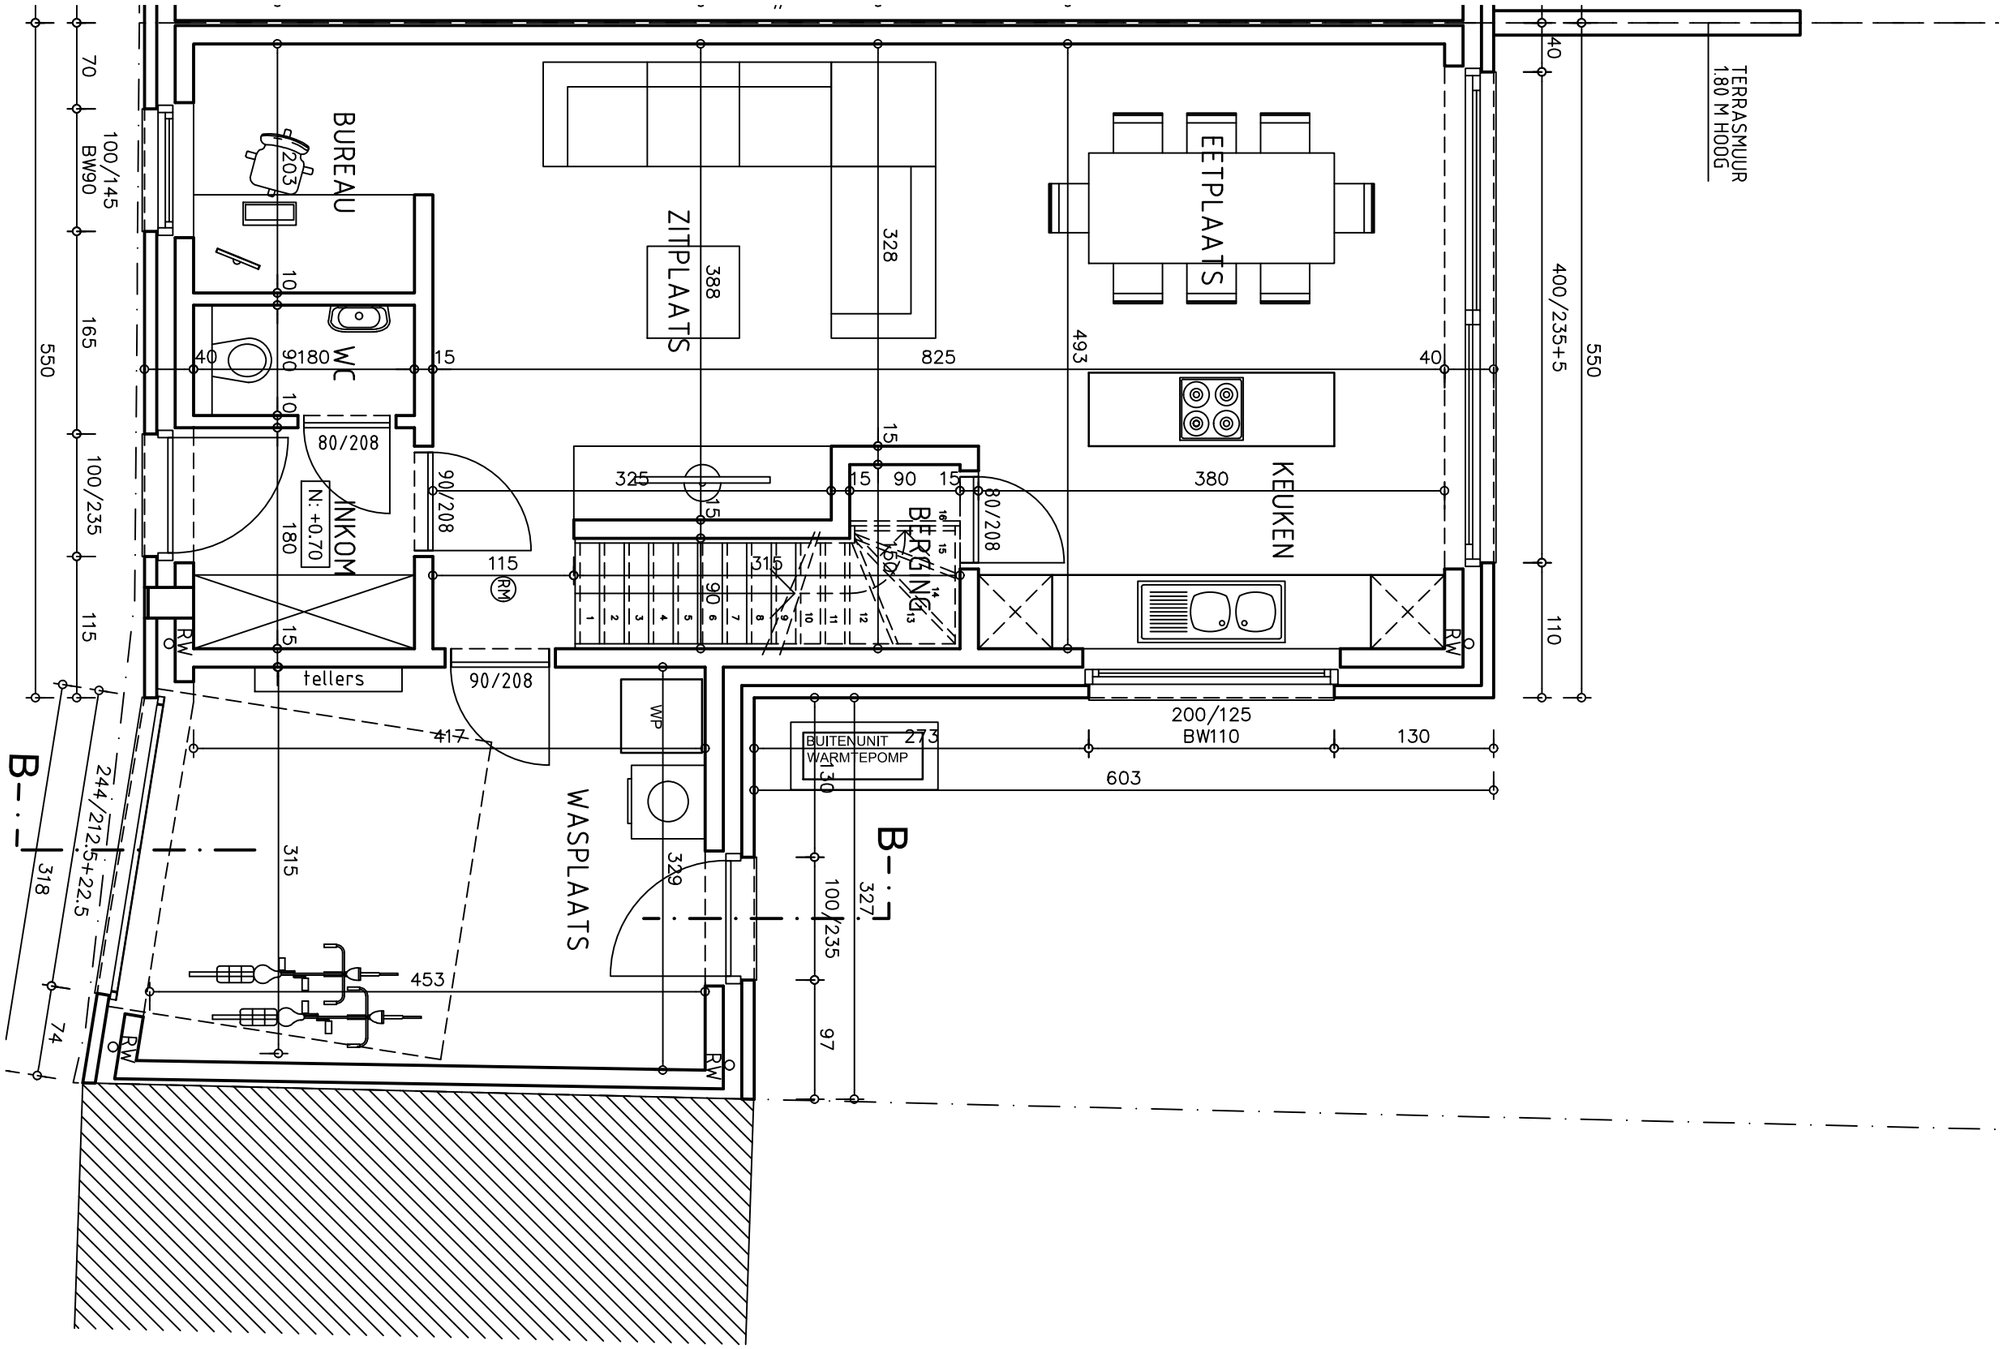

GELIJKVLOERS LOT 4 SCHAAL 1:50

0 50 100 150 200 250 cm

NIEUWE TOESTAND