



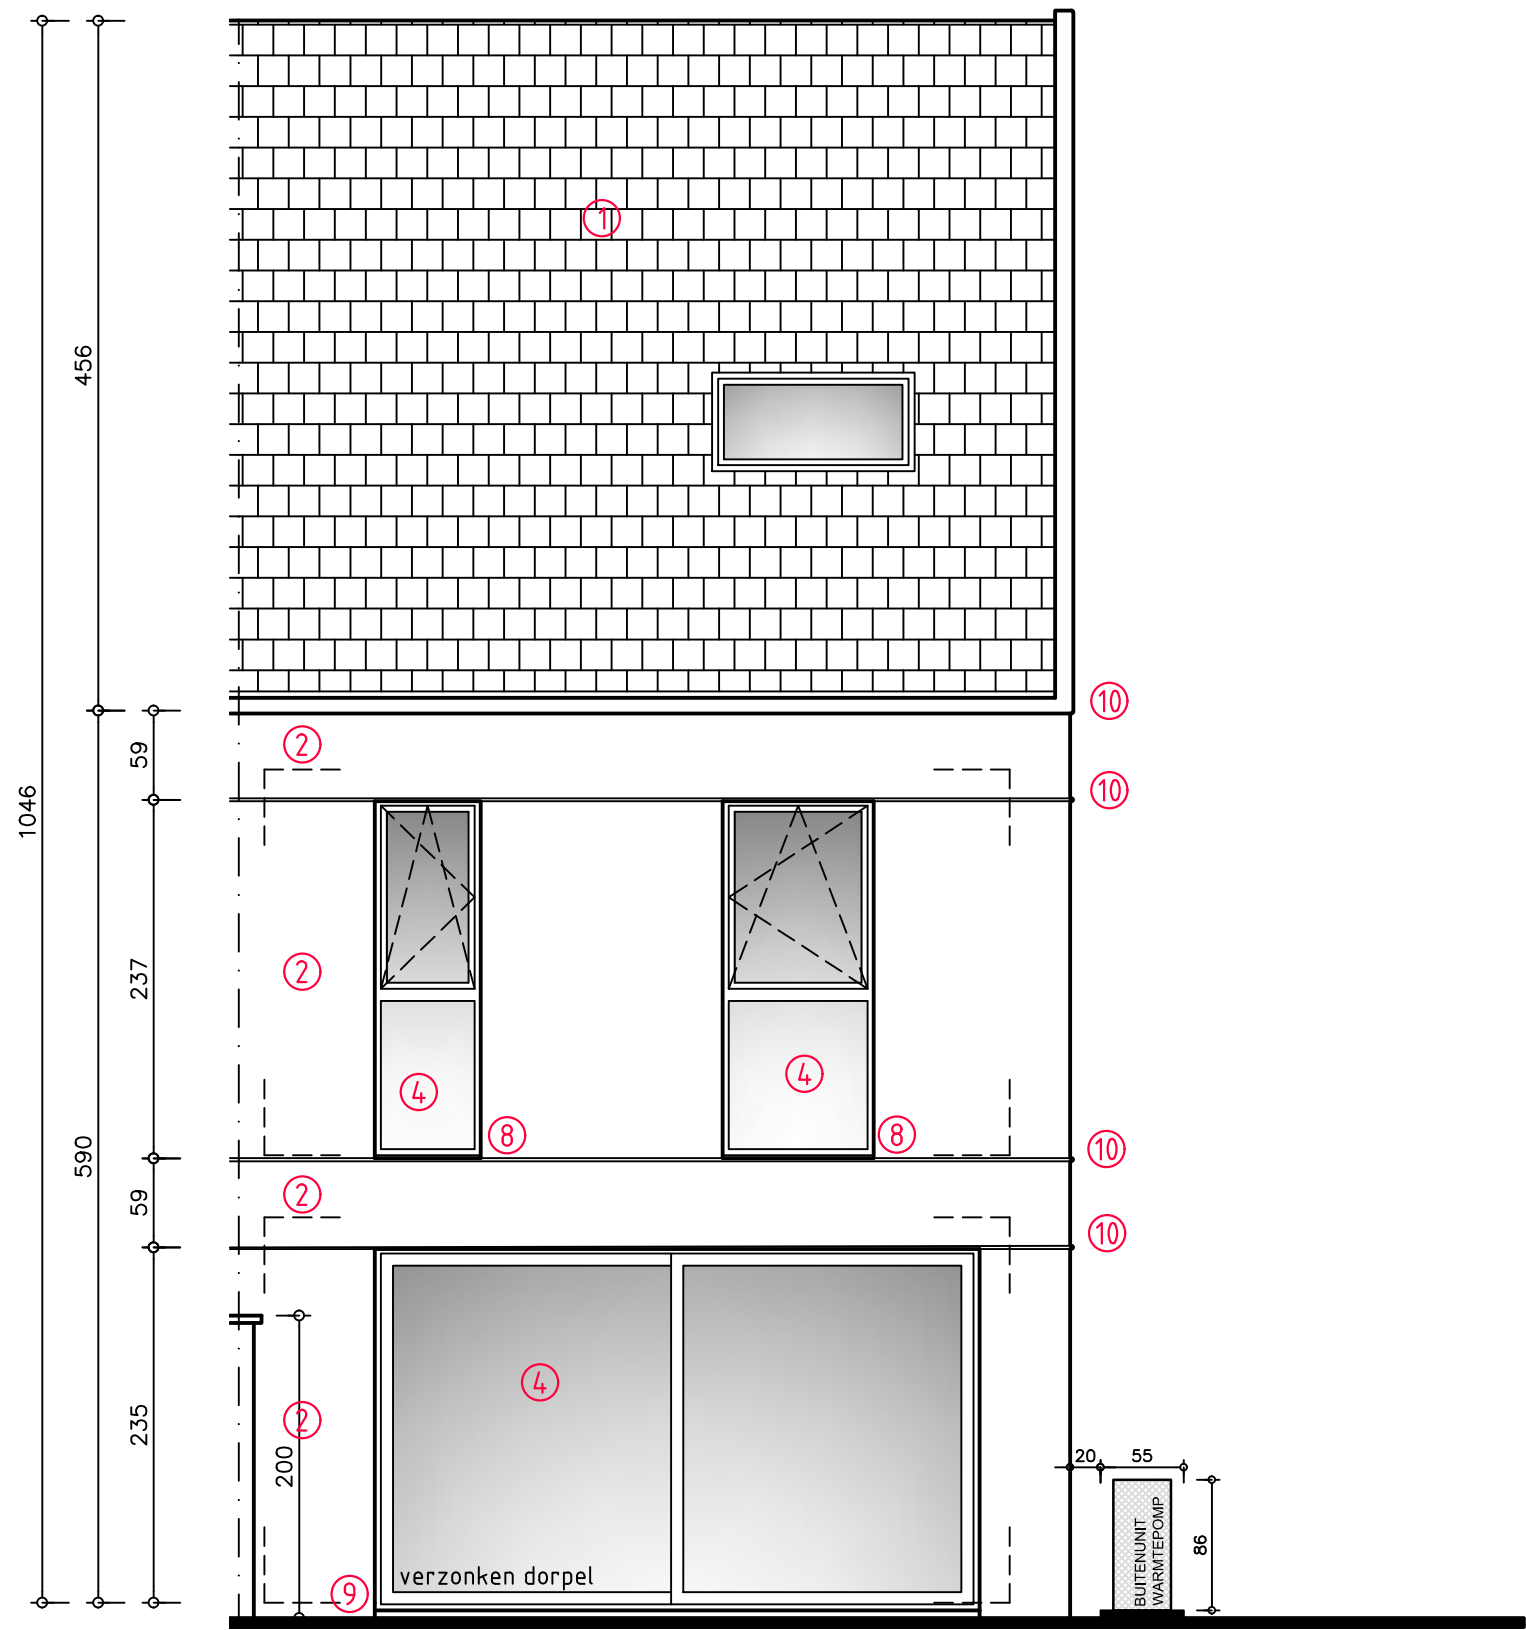

ACHTERGEVEL LOT 3

SCHAAL 1:50

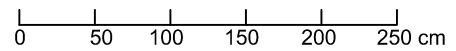

NIEUWE TOESTAND