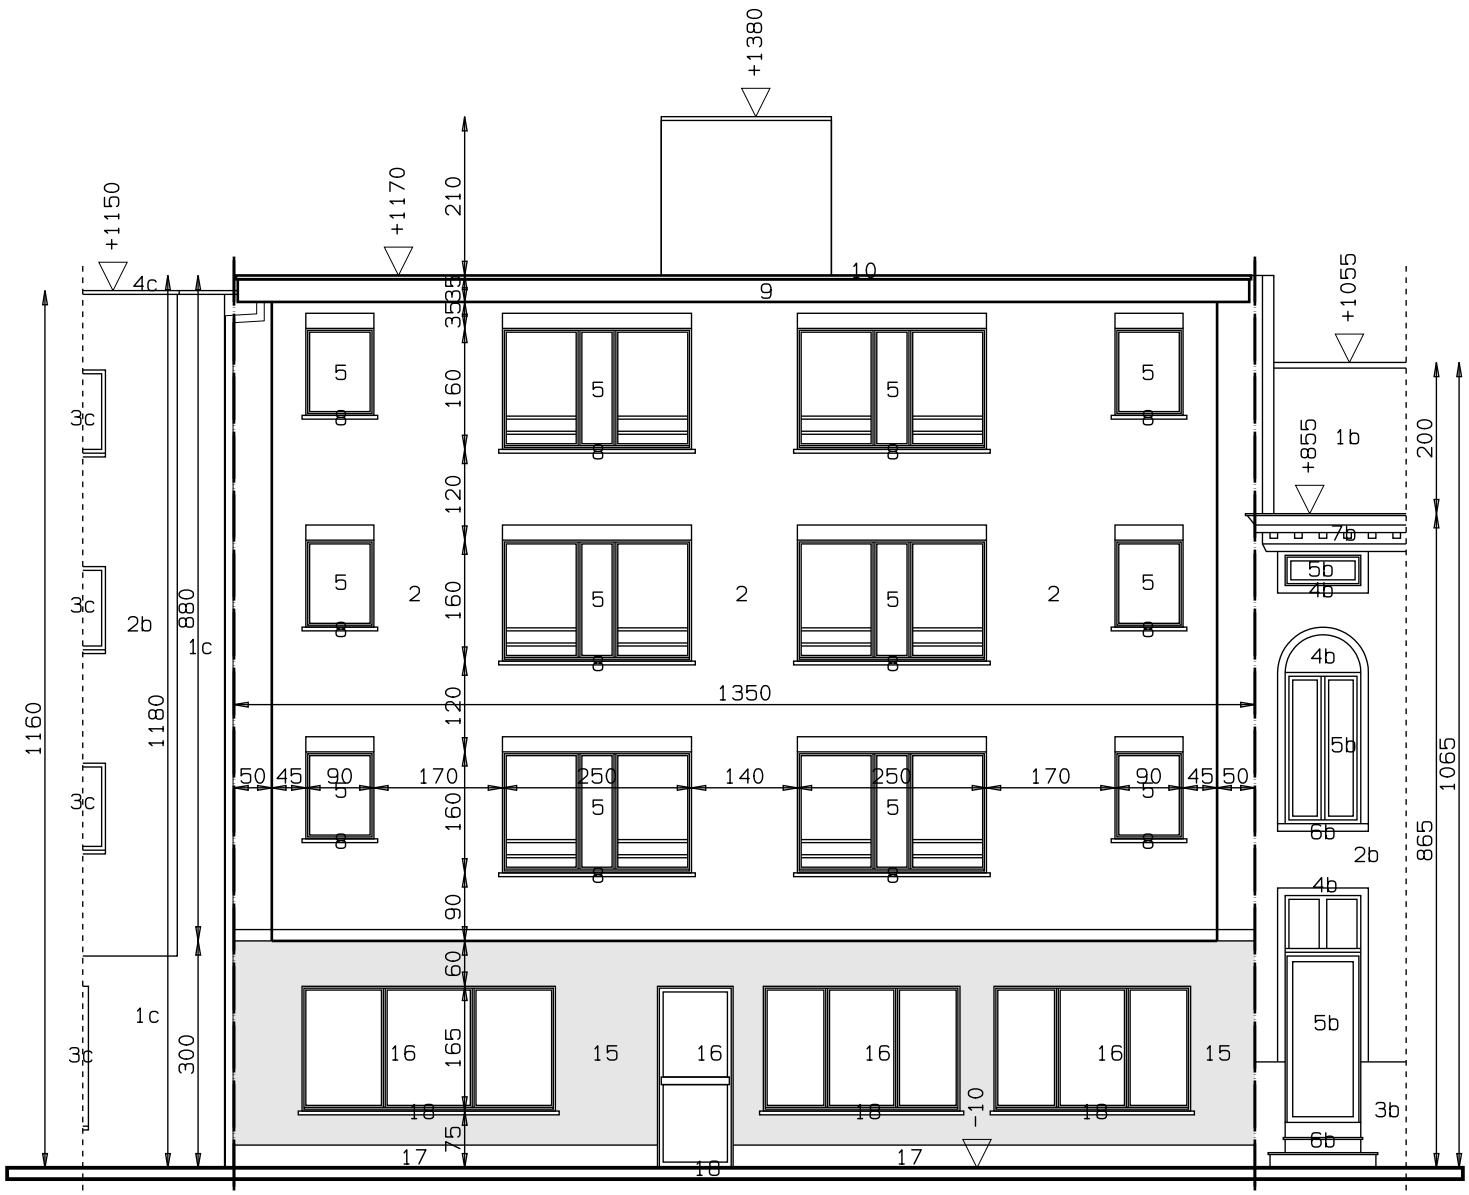

STRAATGEVEL

0 1 2 3 4

1/100

NIEUWE TOESTAND

ZIE BIJZONDERE VOORWAARDE(N)