


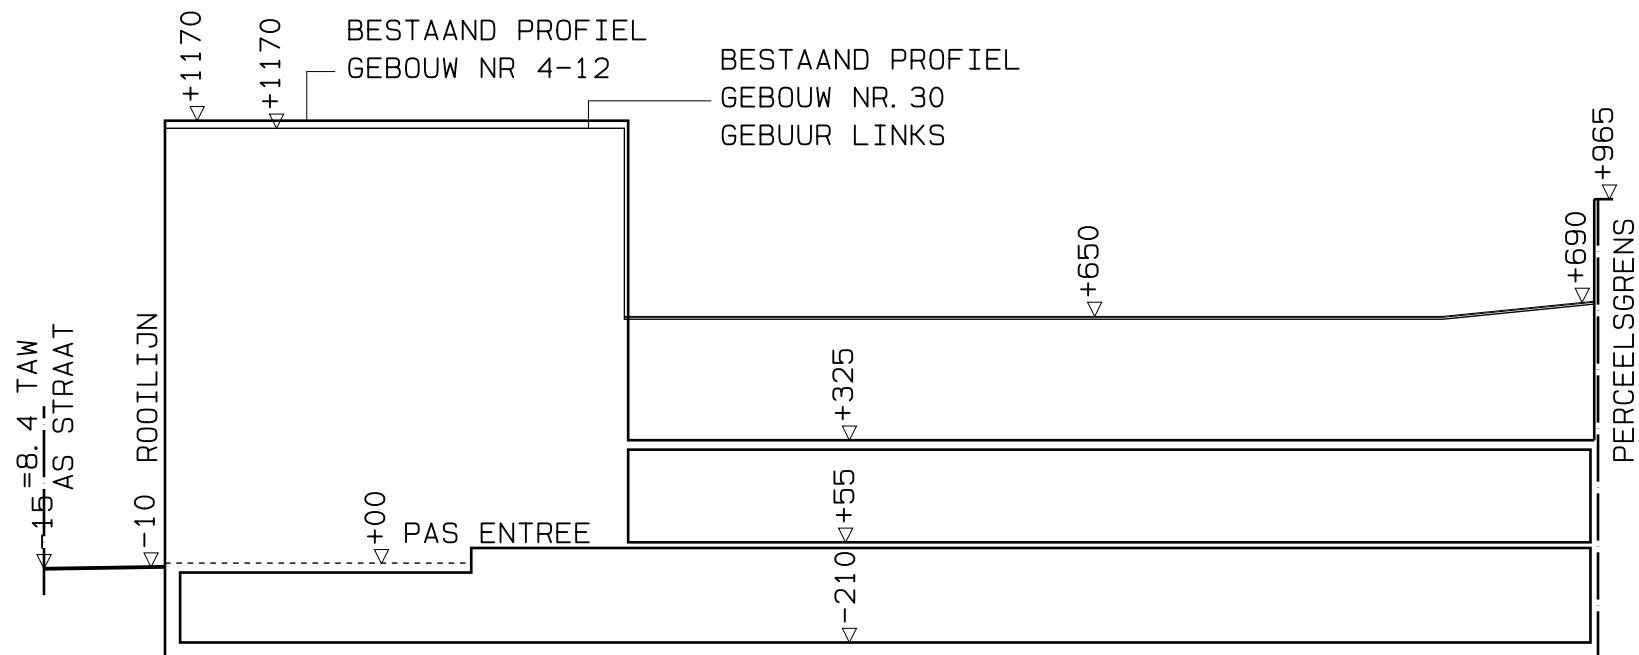

PROFIEL LINKS BESTAAND 1/200

