


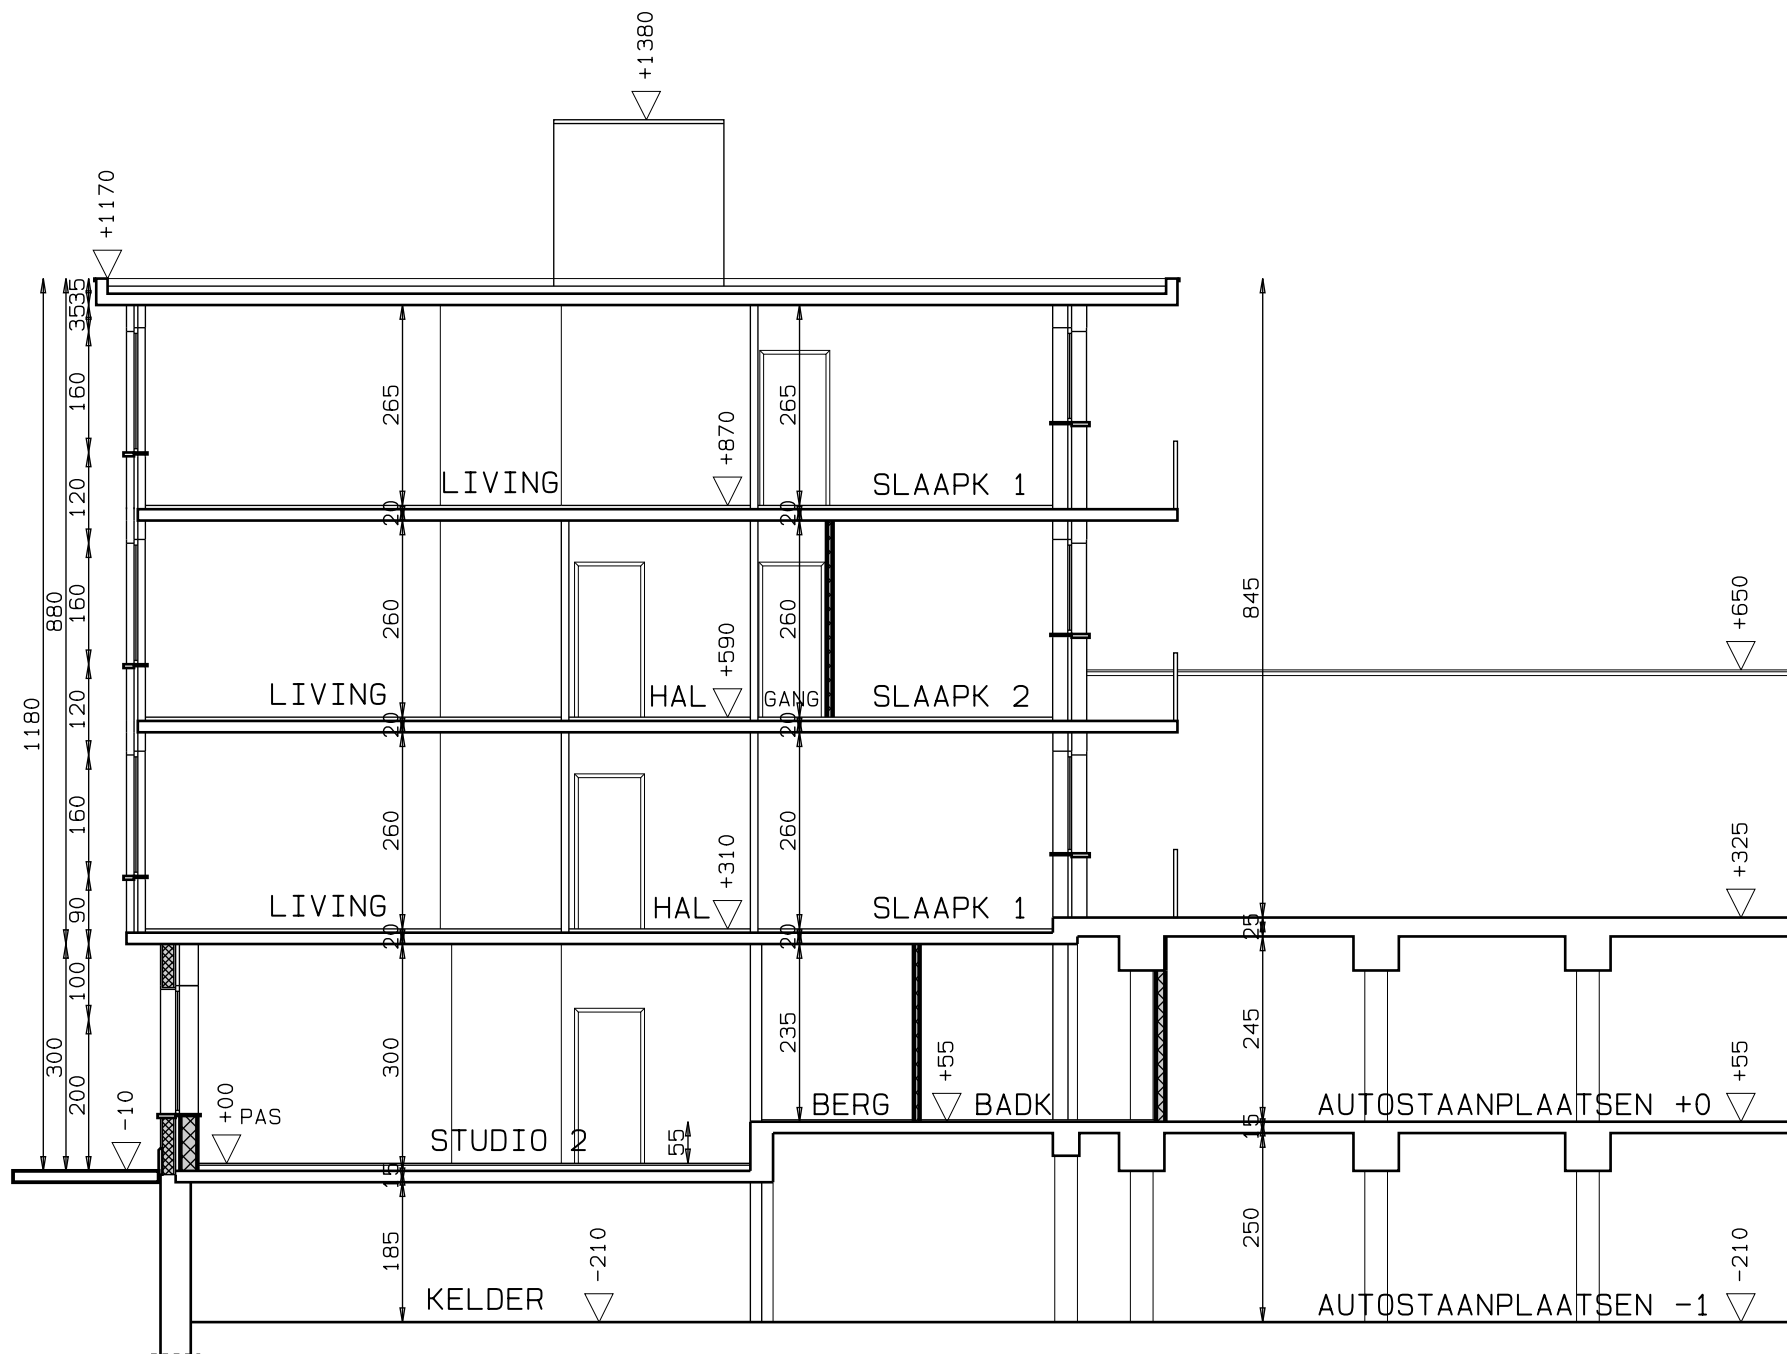

DOORSNEDE AA



NIEUWE TOESTAND

**ZIE BIJZONDERE
VOORWAARDE(N)**