


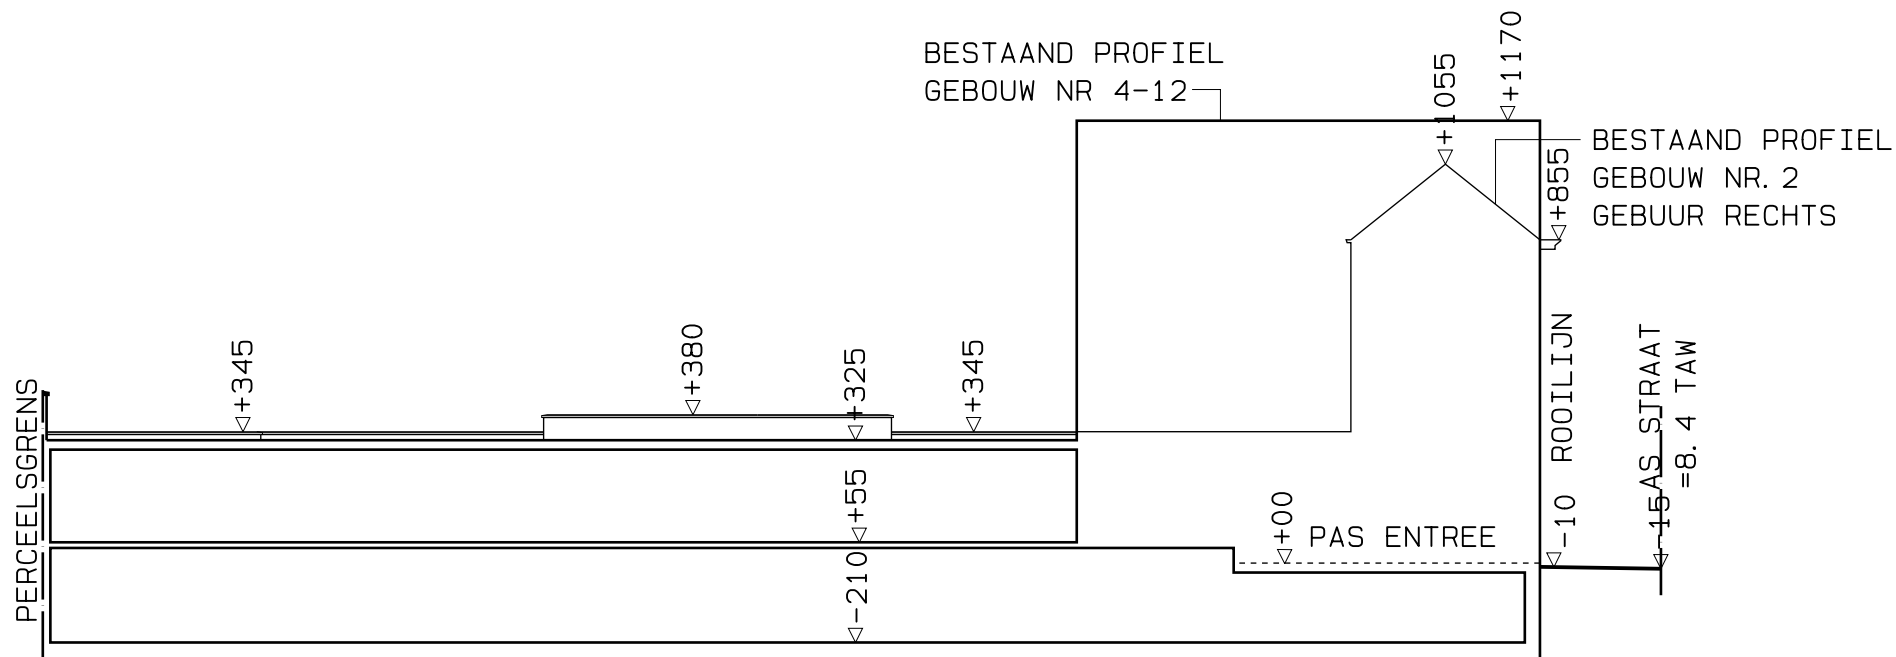

PROFIEL RECHTS BESTAAND 1/200

