


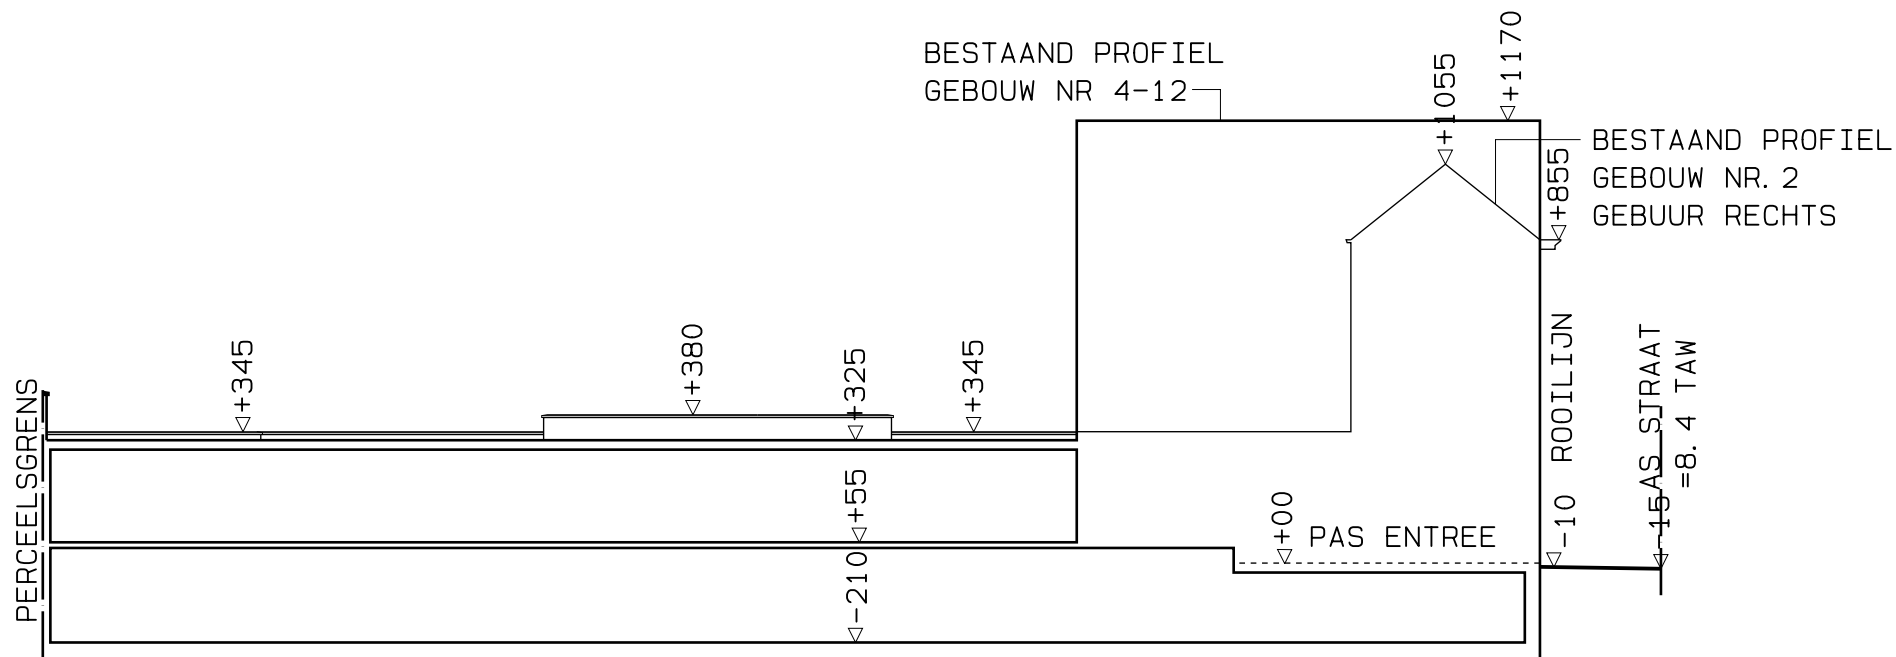

PROFIEL RECHTS BESTAAND 1/200

0 1 2 3 4

ONGEWIJZIGD

**ZIE BIJZONDERE
VOORWAARDE(N)**