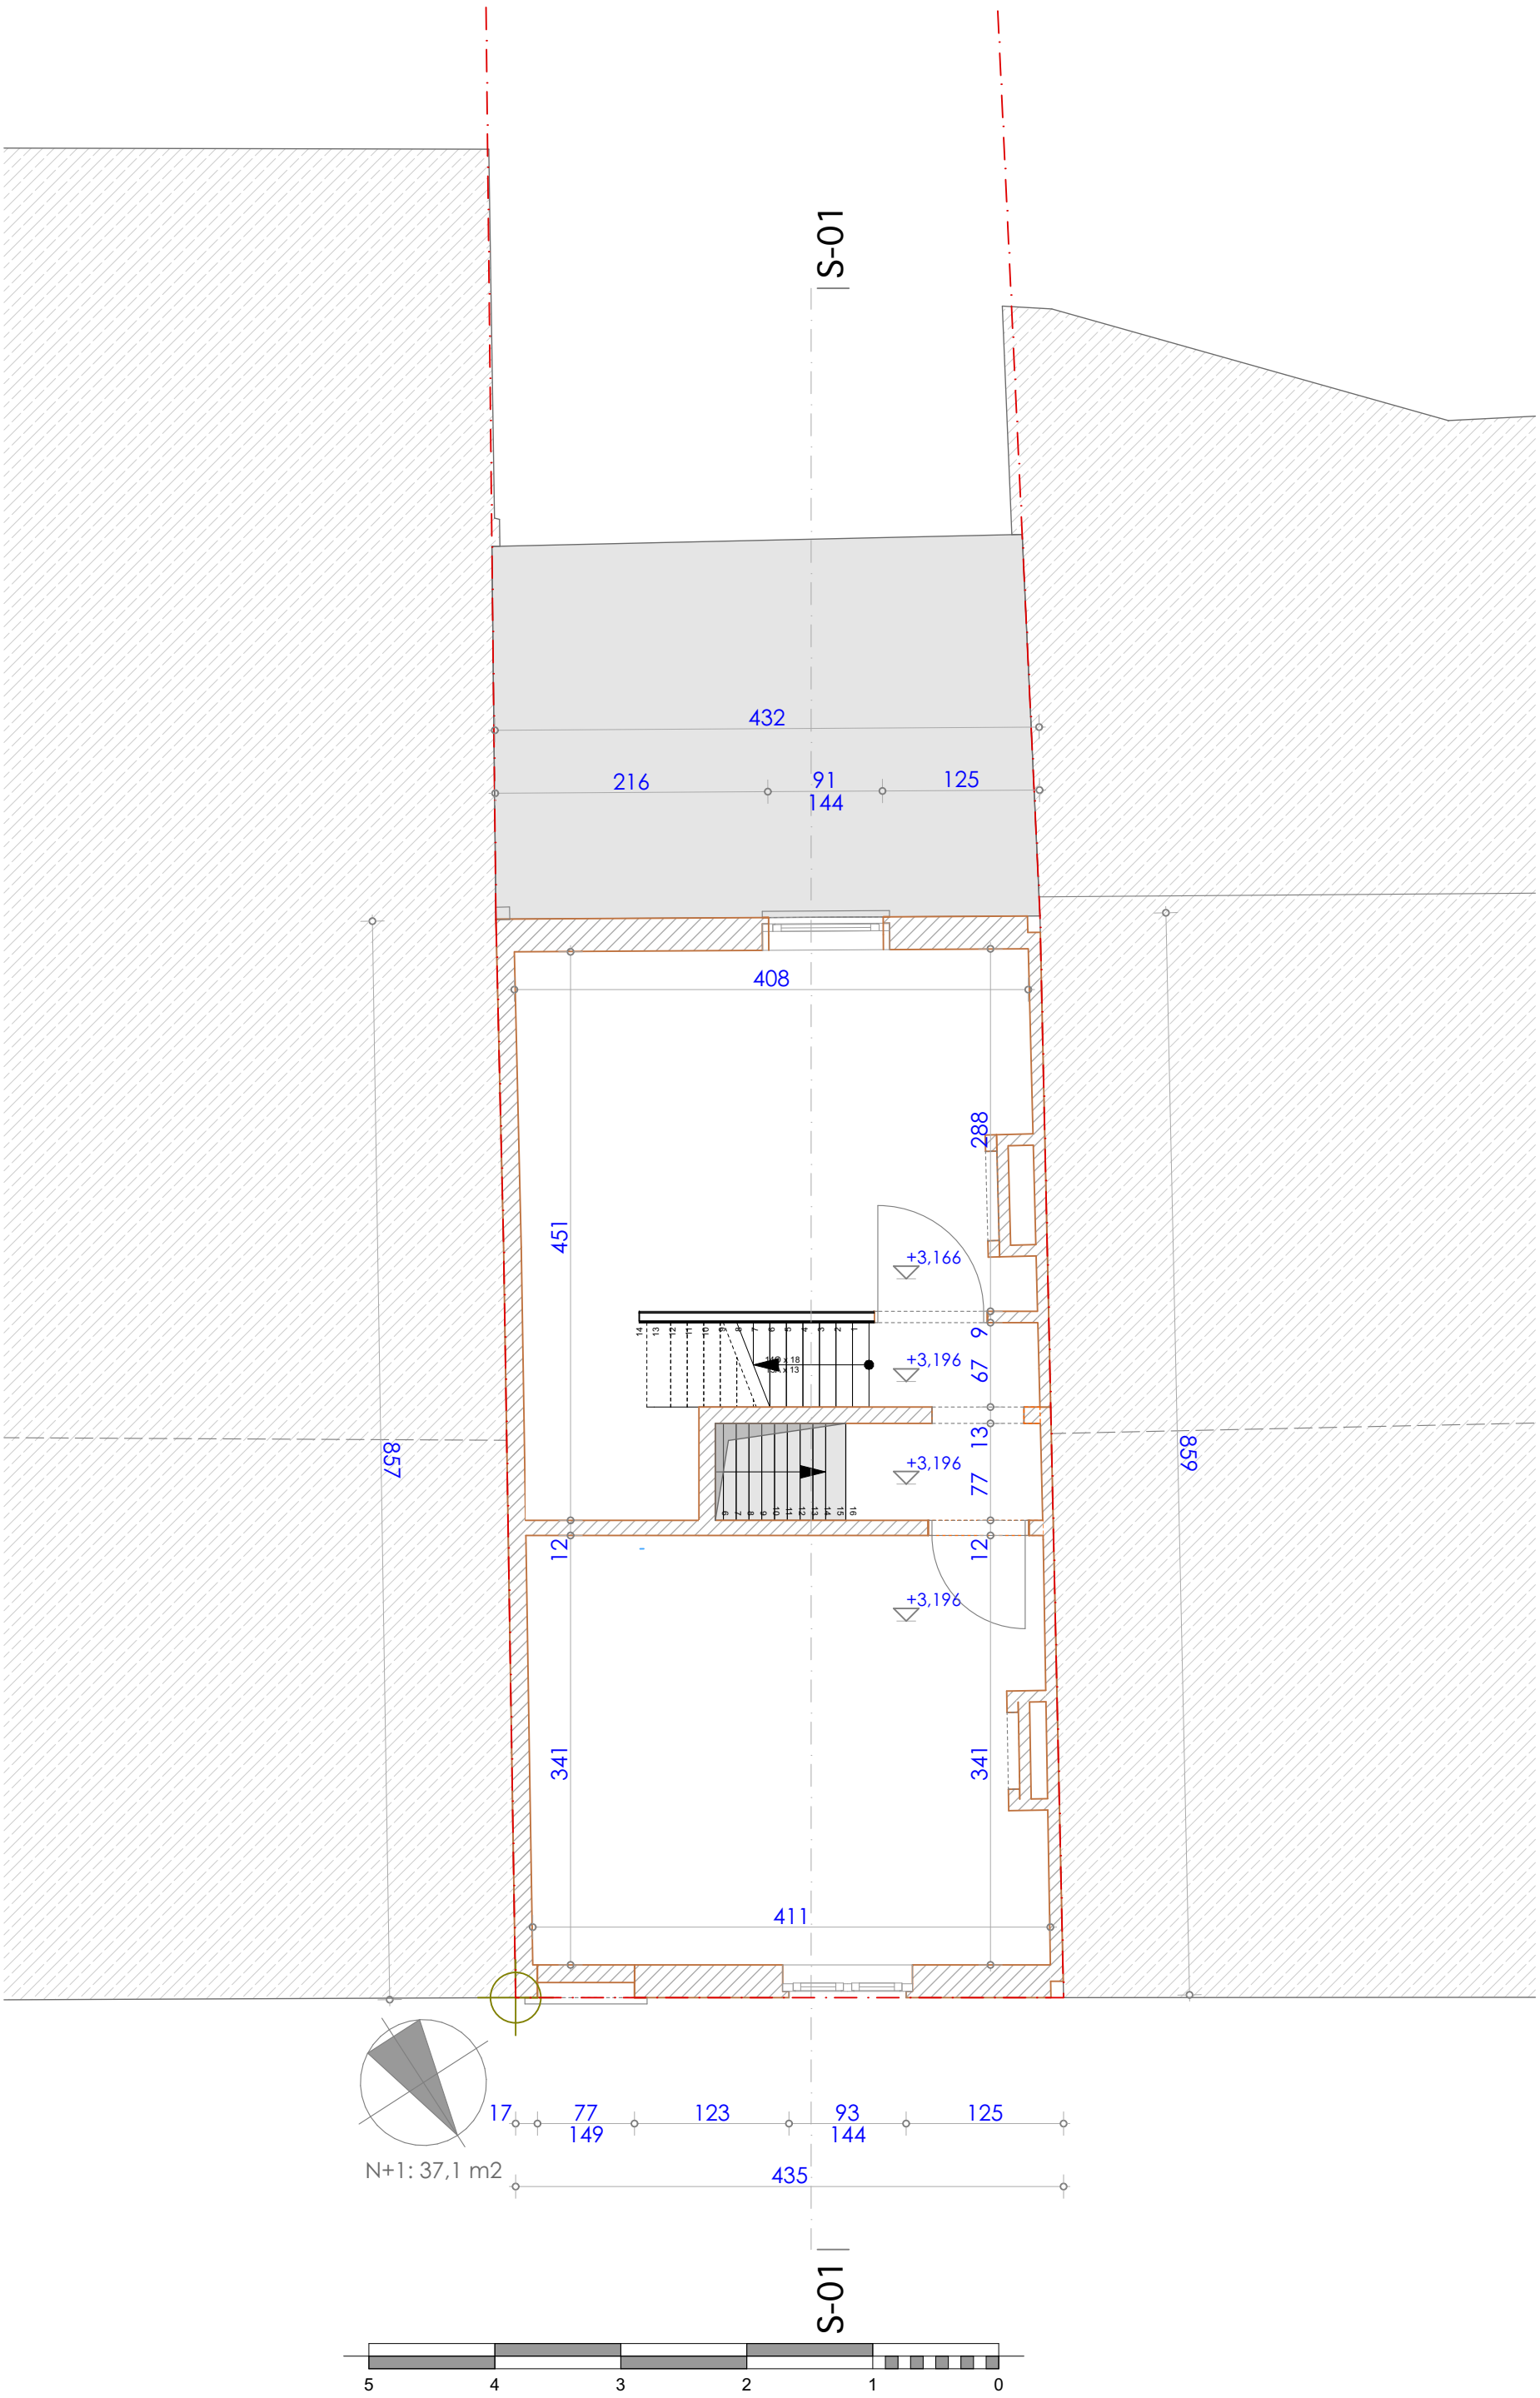

plan verdieping bestaand 1:50