


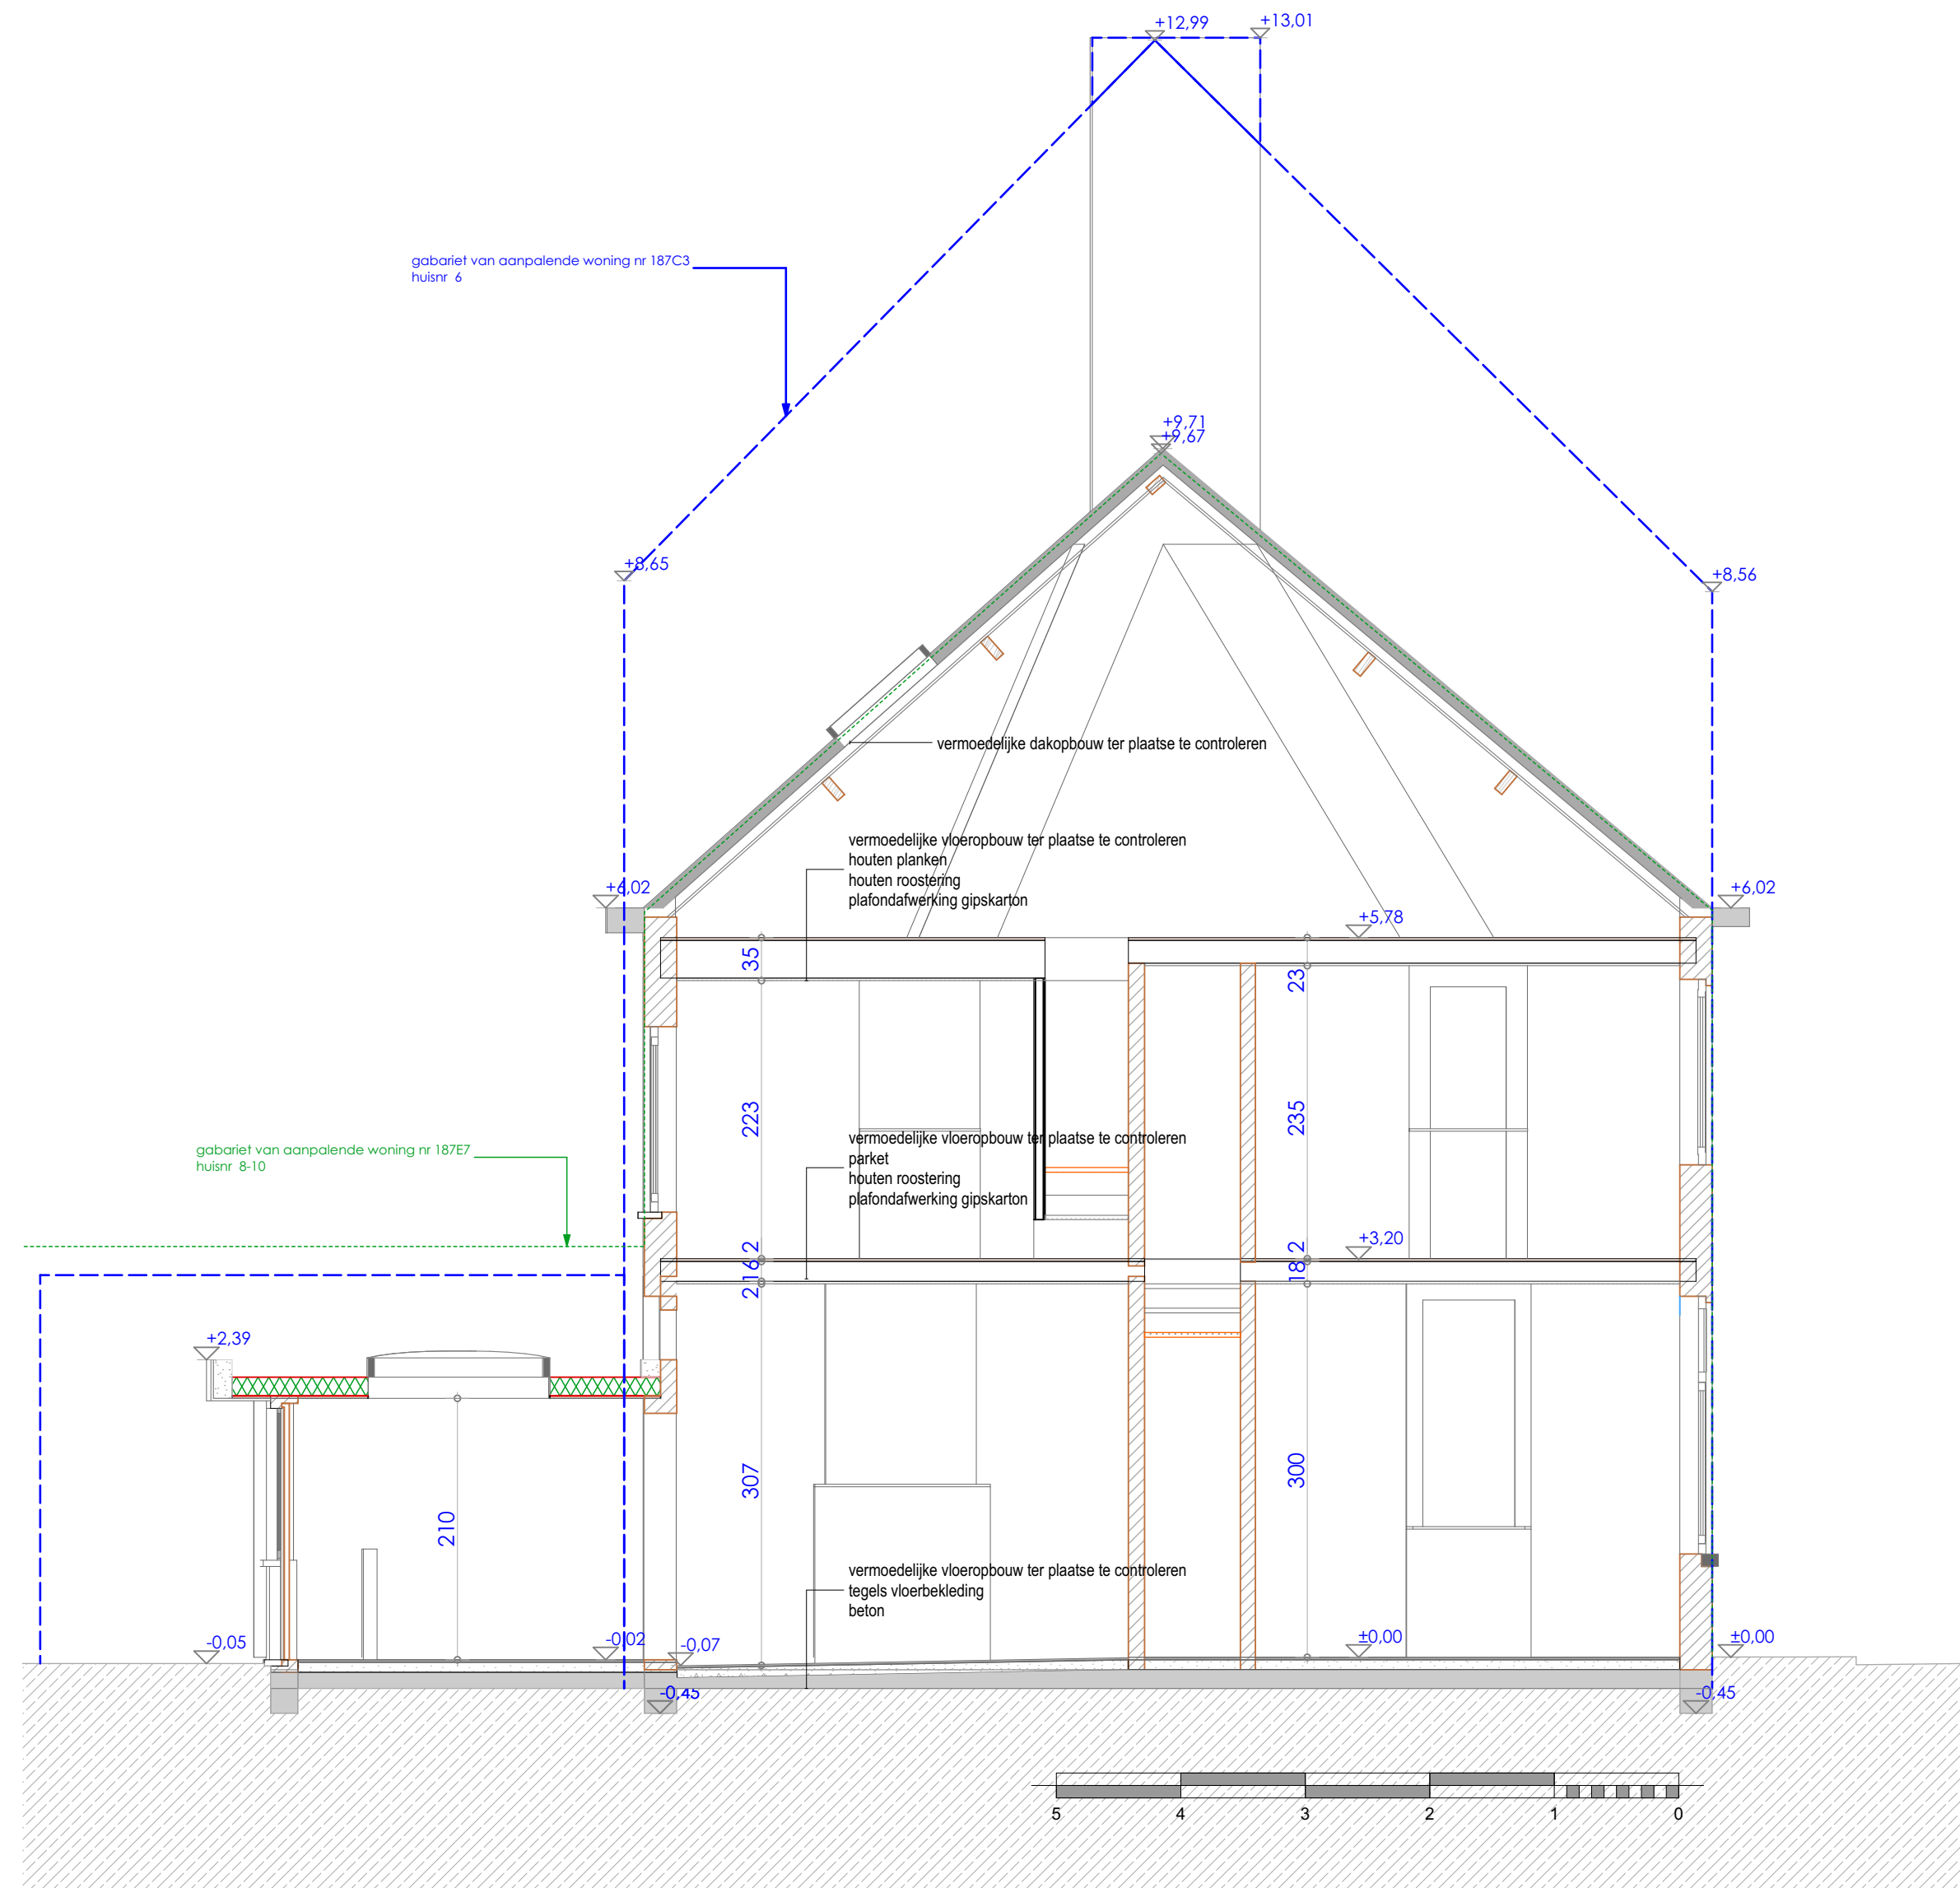

doorsnede S01 bestand

1:50