


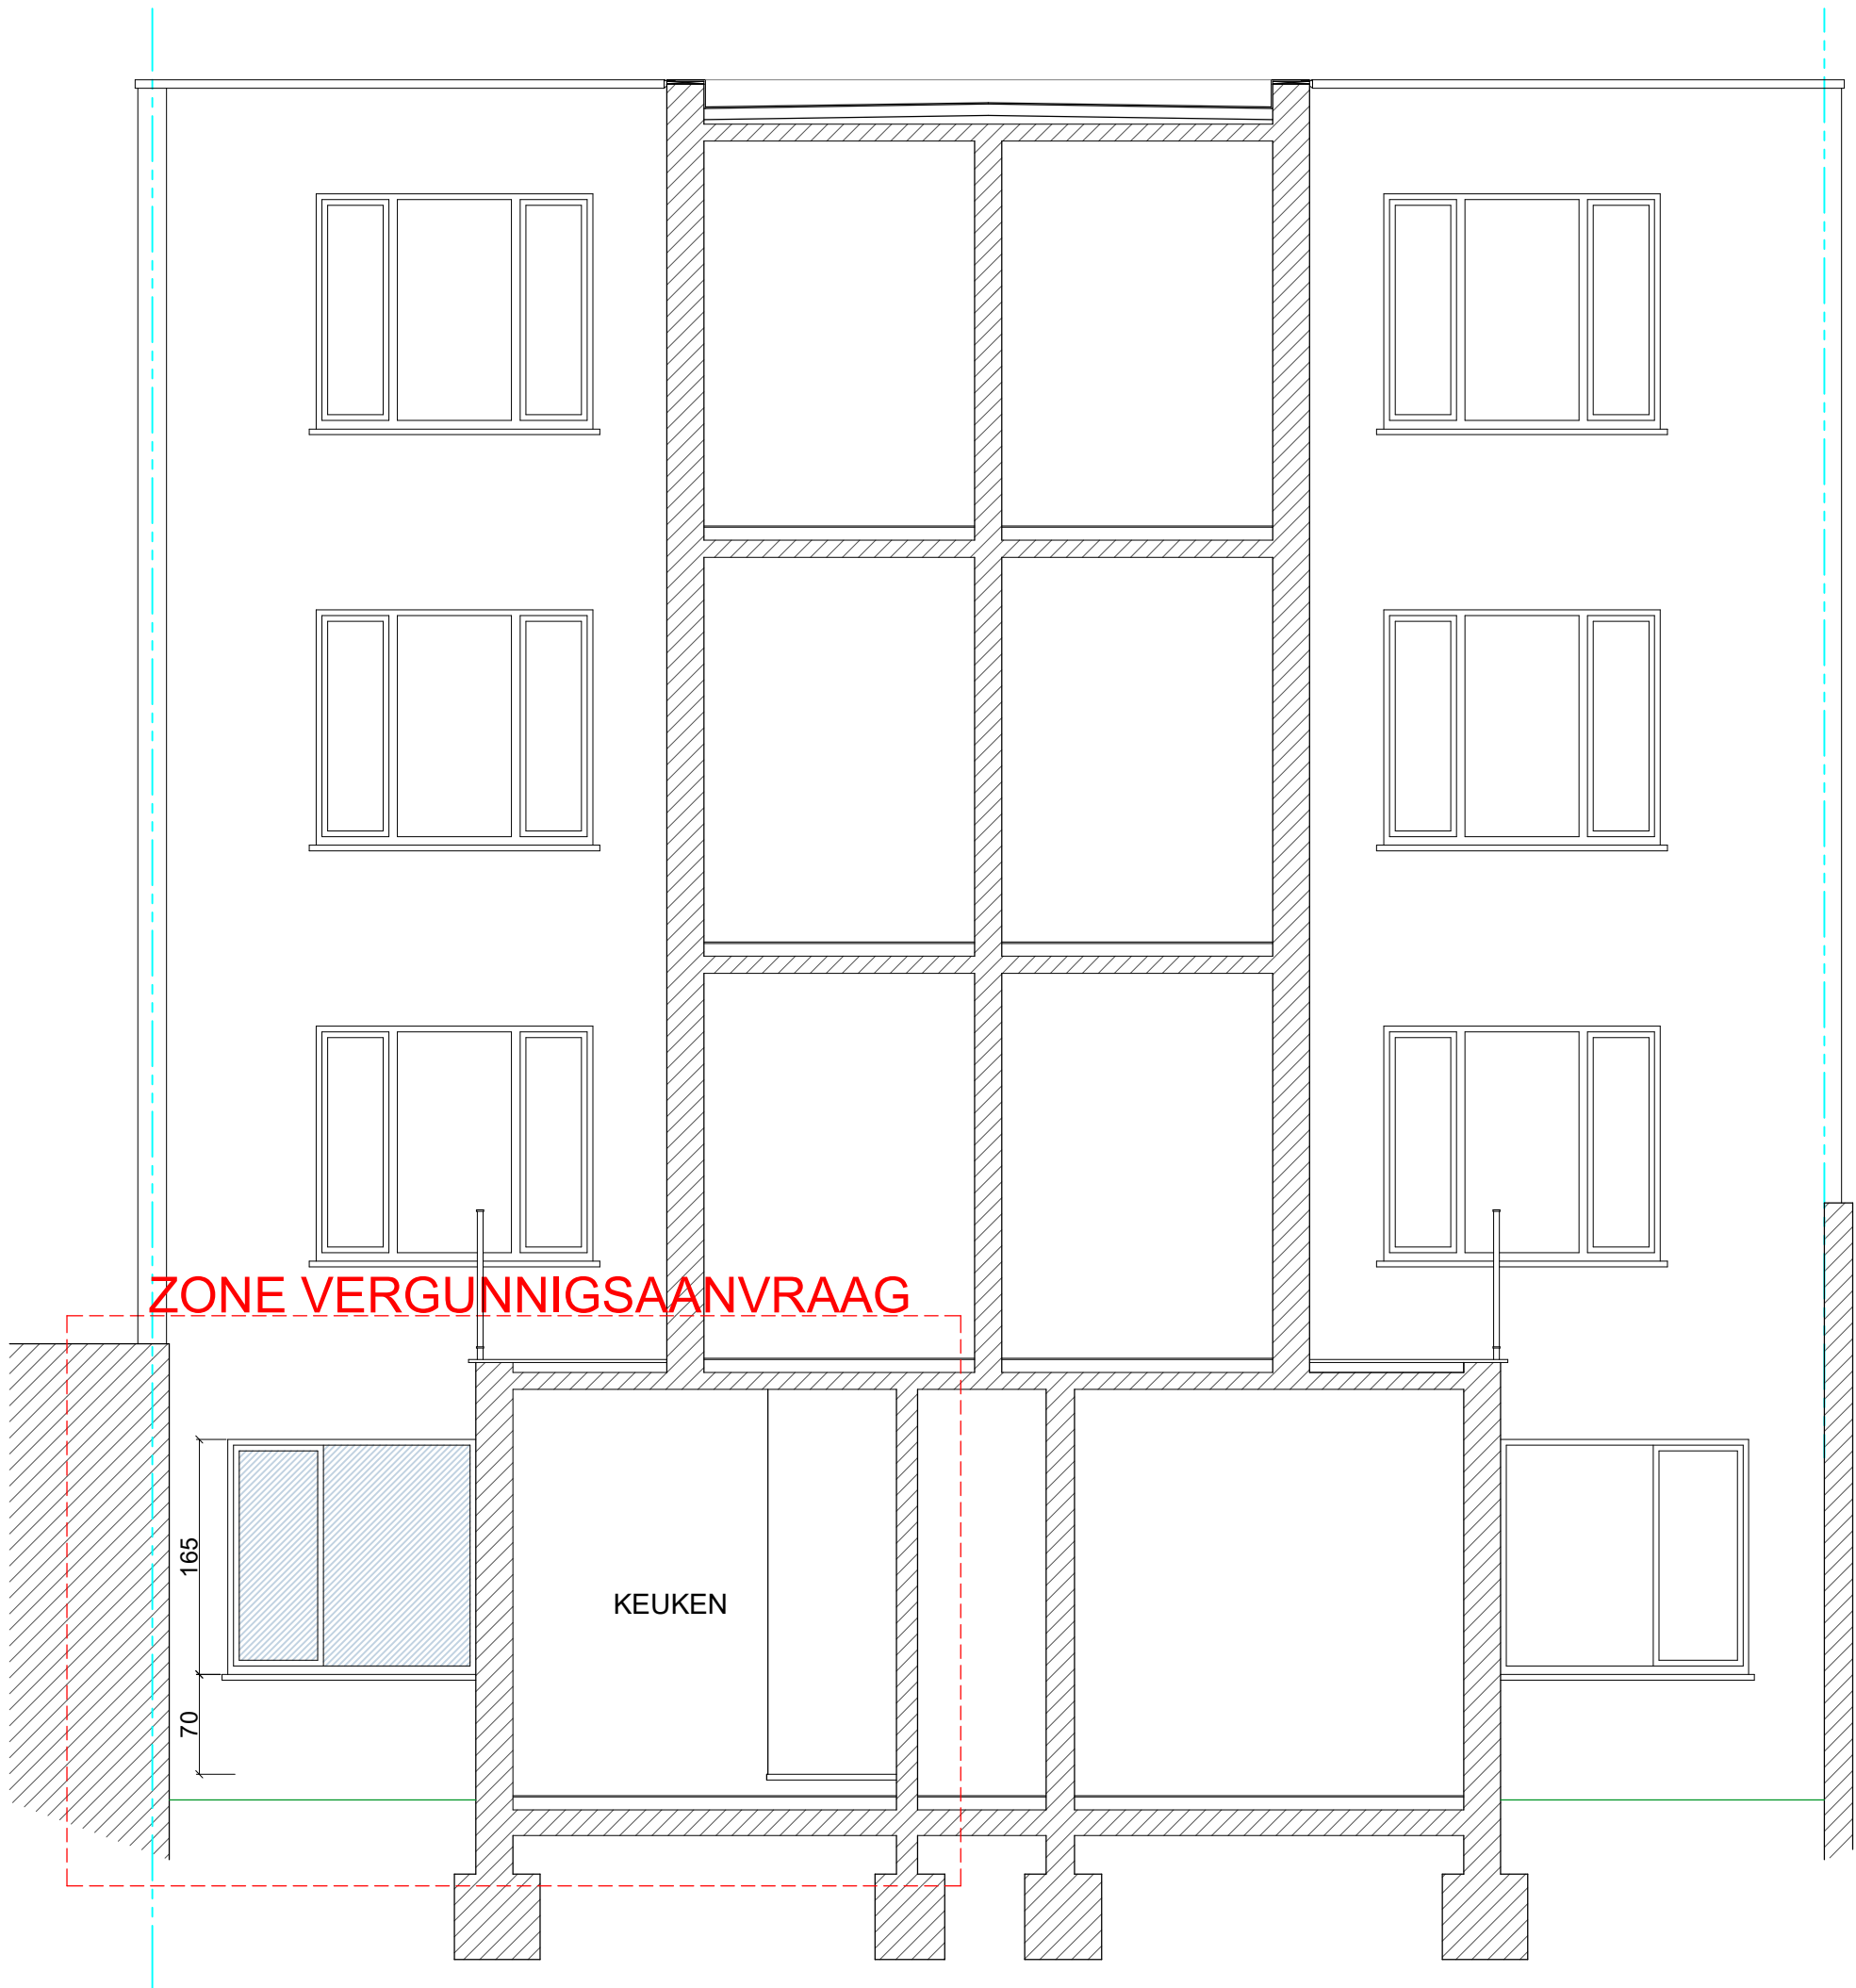

BESTAANDE TOESTAND = NIEUWE TOESTAND

BESTAANDE TOESTAND
Voorgevel achterbouw (koer)

