


ZIE BIJZONDERE
VOORWAARDE(N)



NIEUWE TOESTAND = BESTAANDE TOESTAND

NIEUWE TOESTAND
Achtergevel

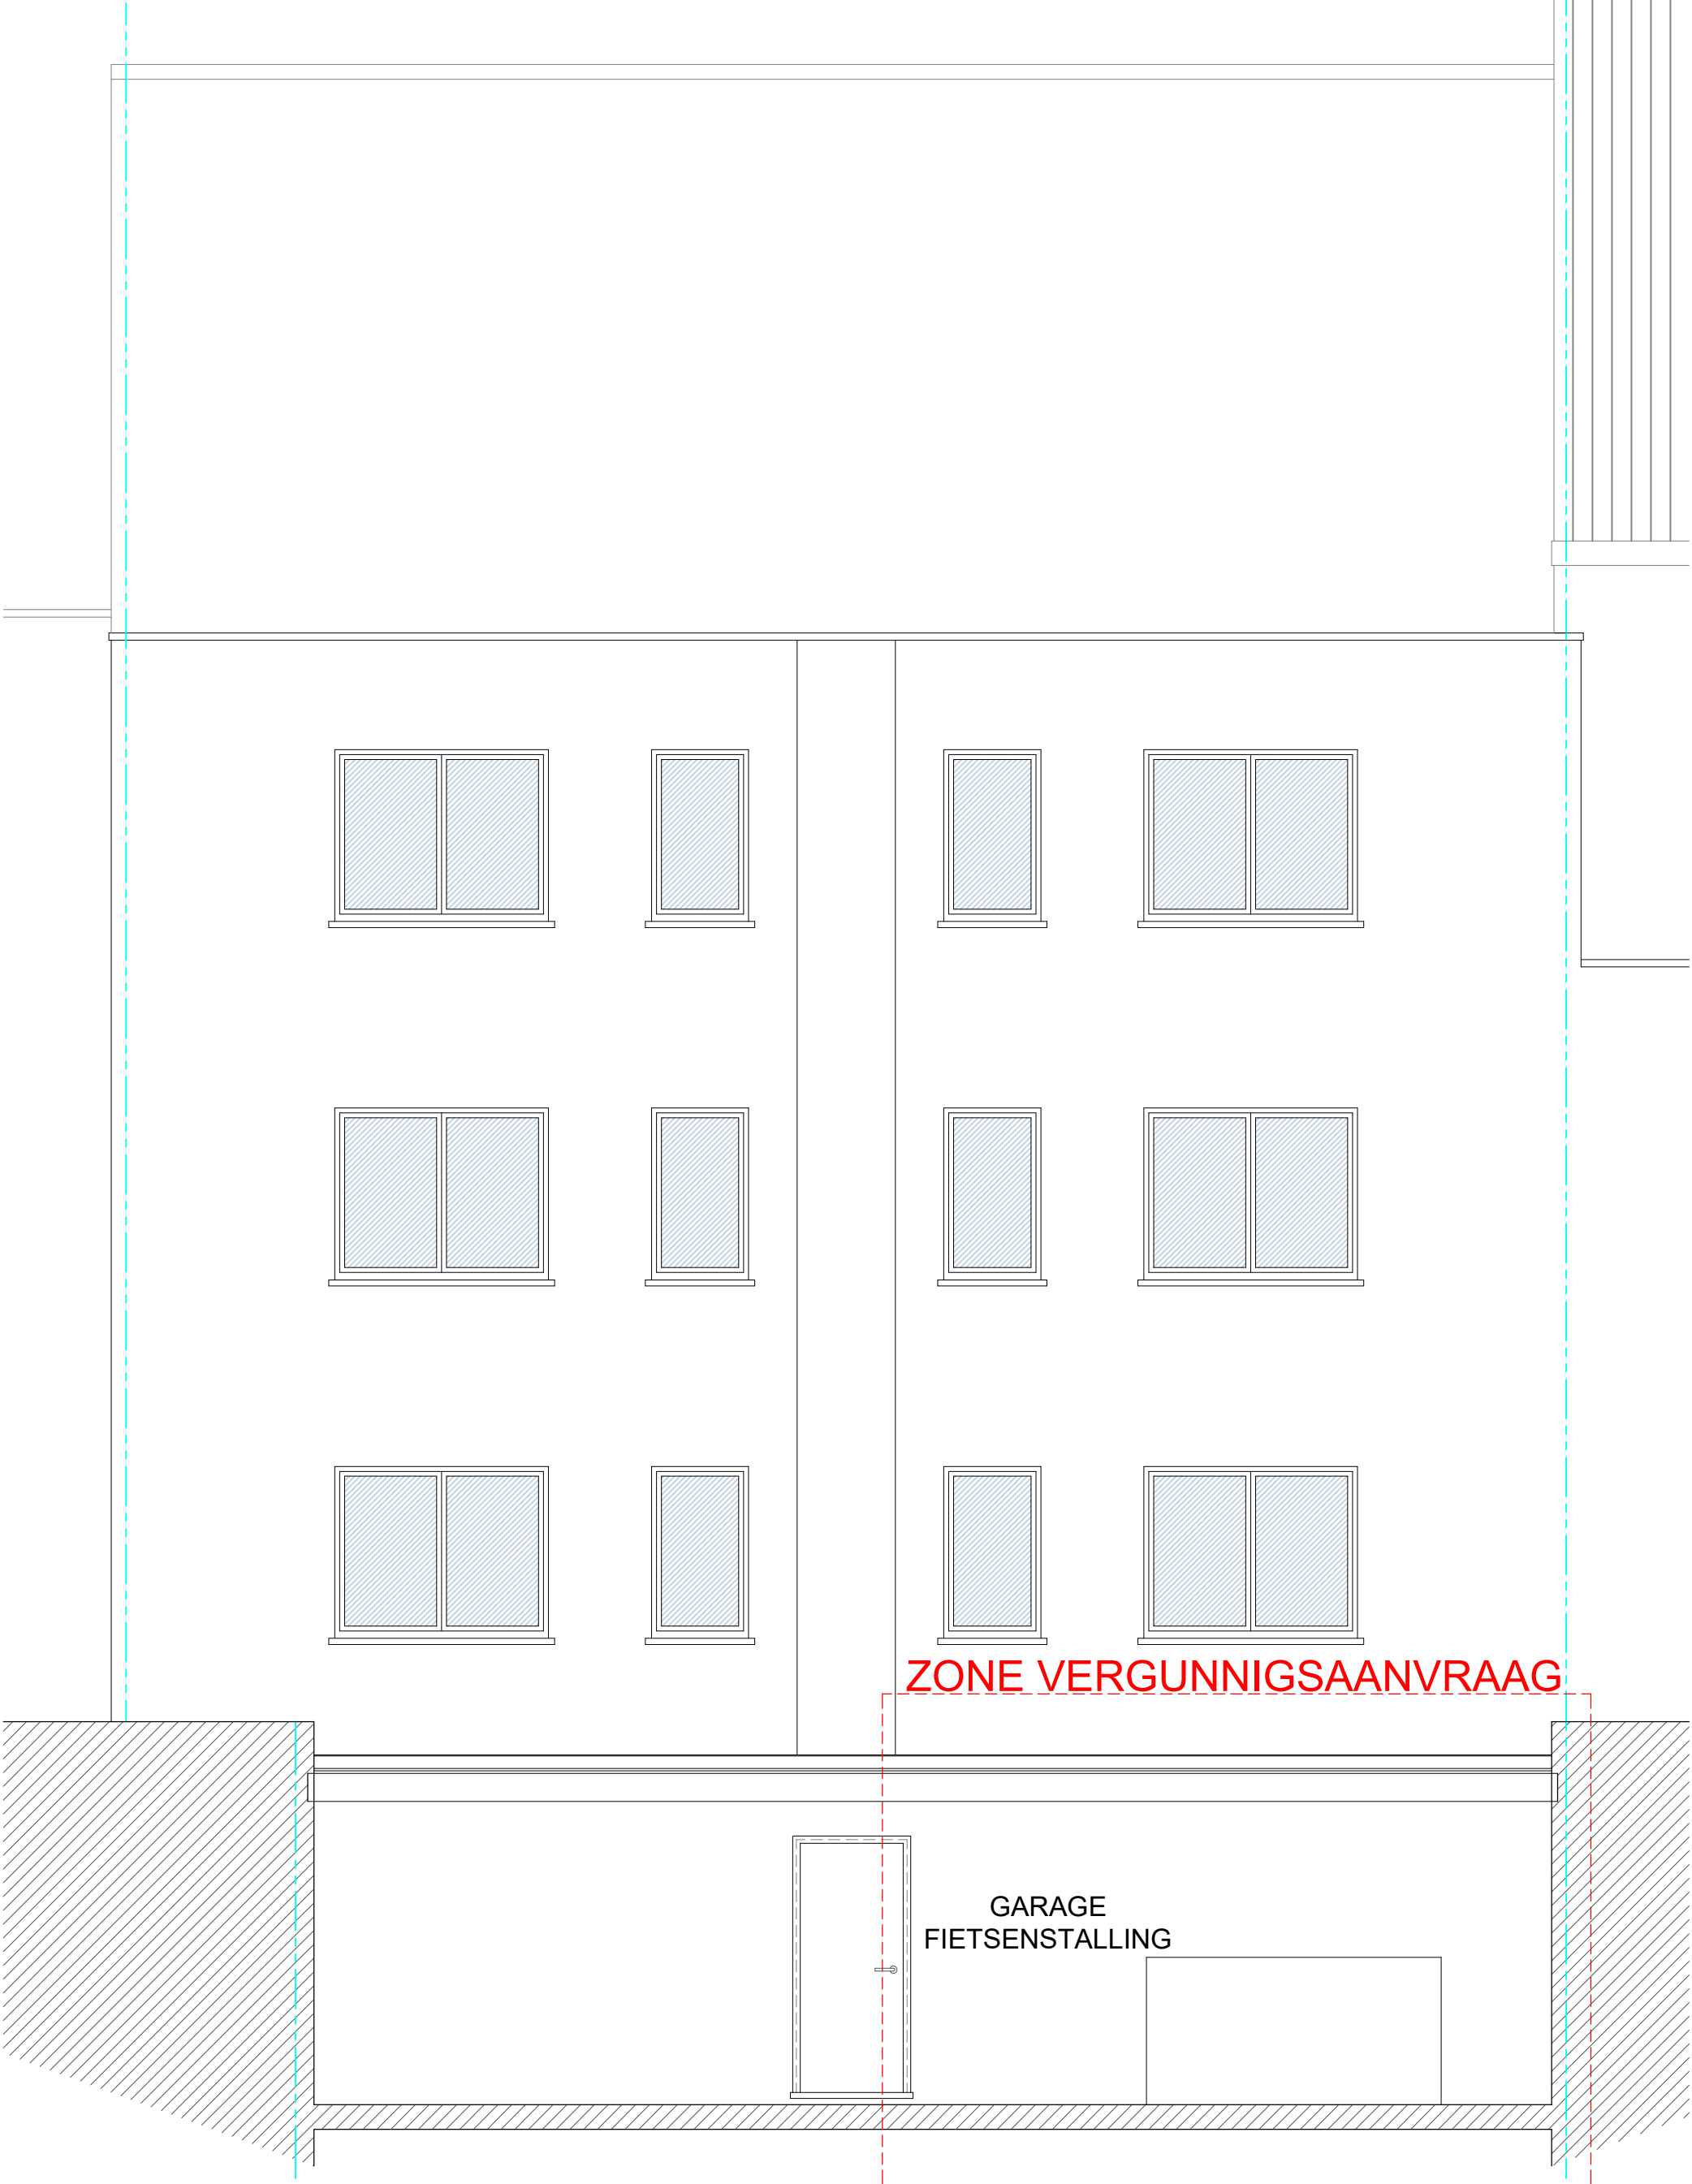