


ZIE BIJZONDERE
VOORWAARDE(N)

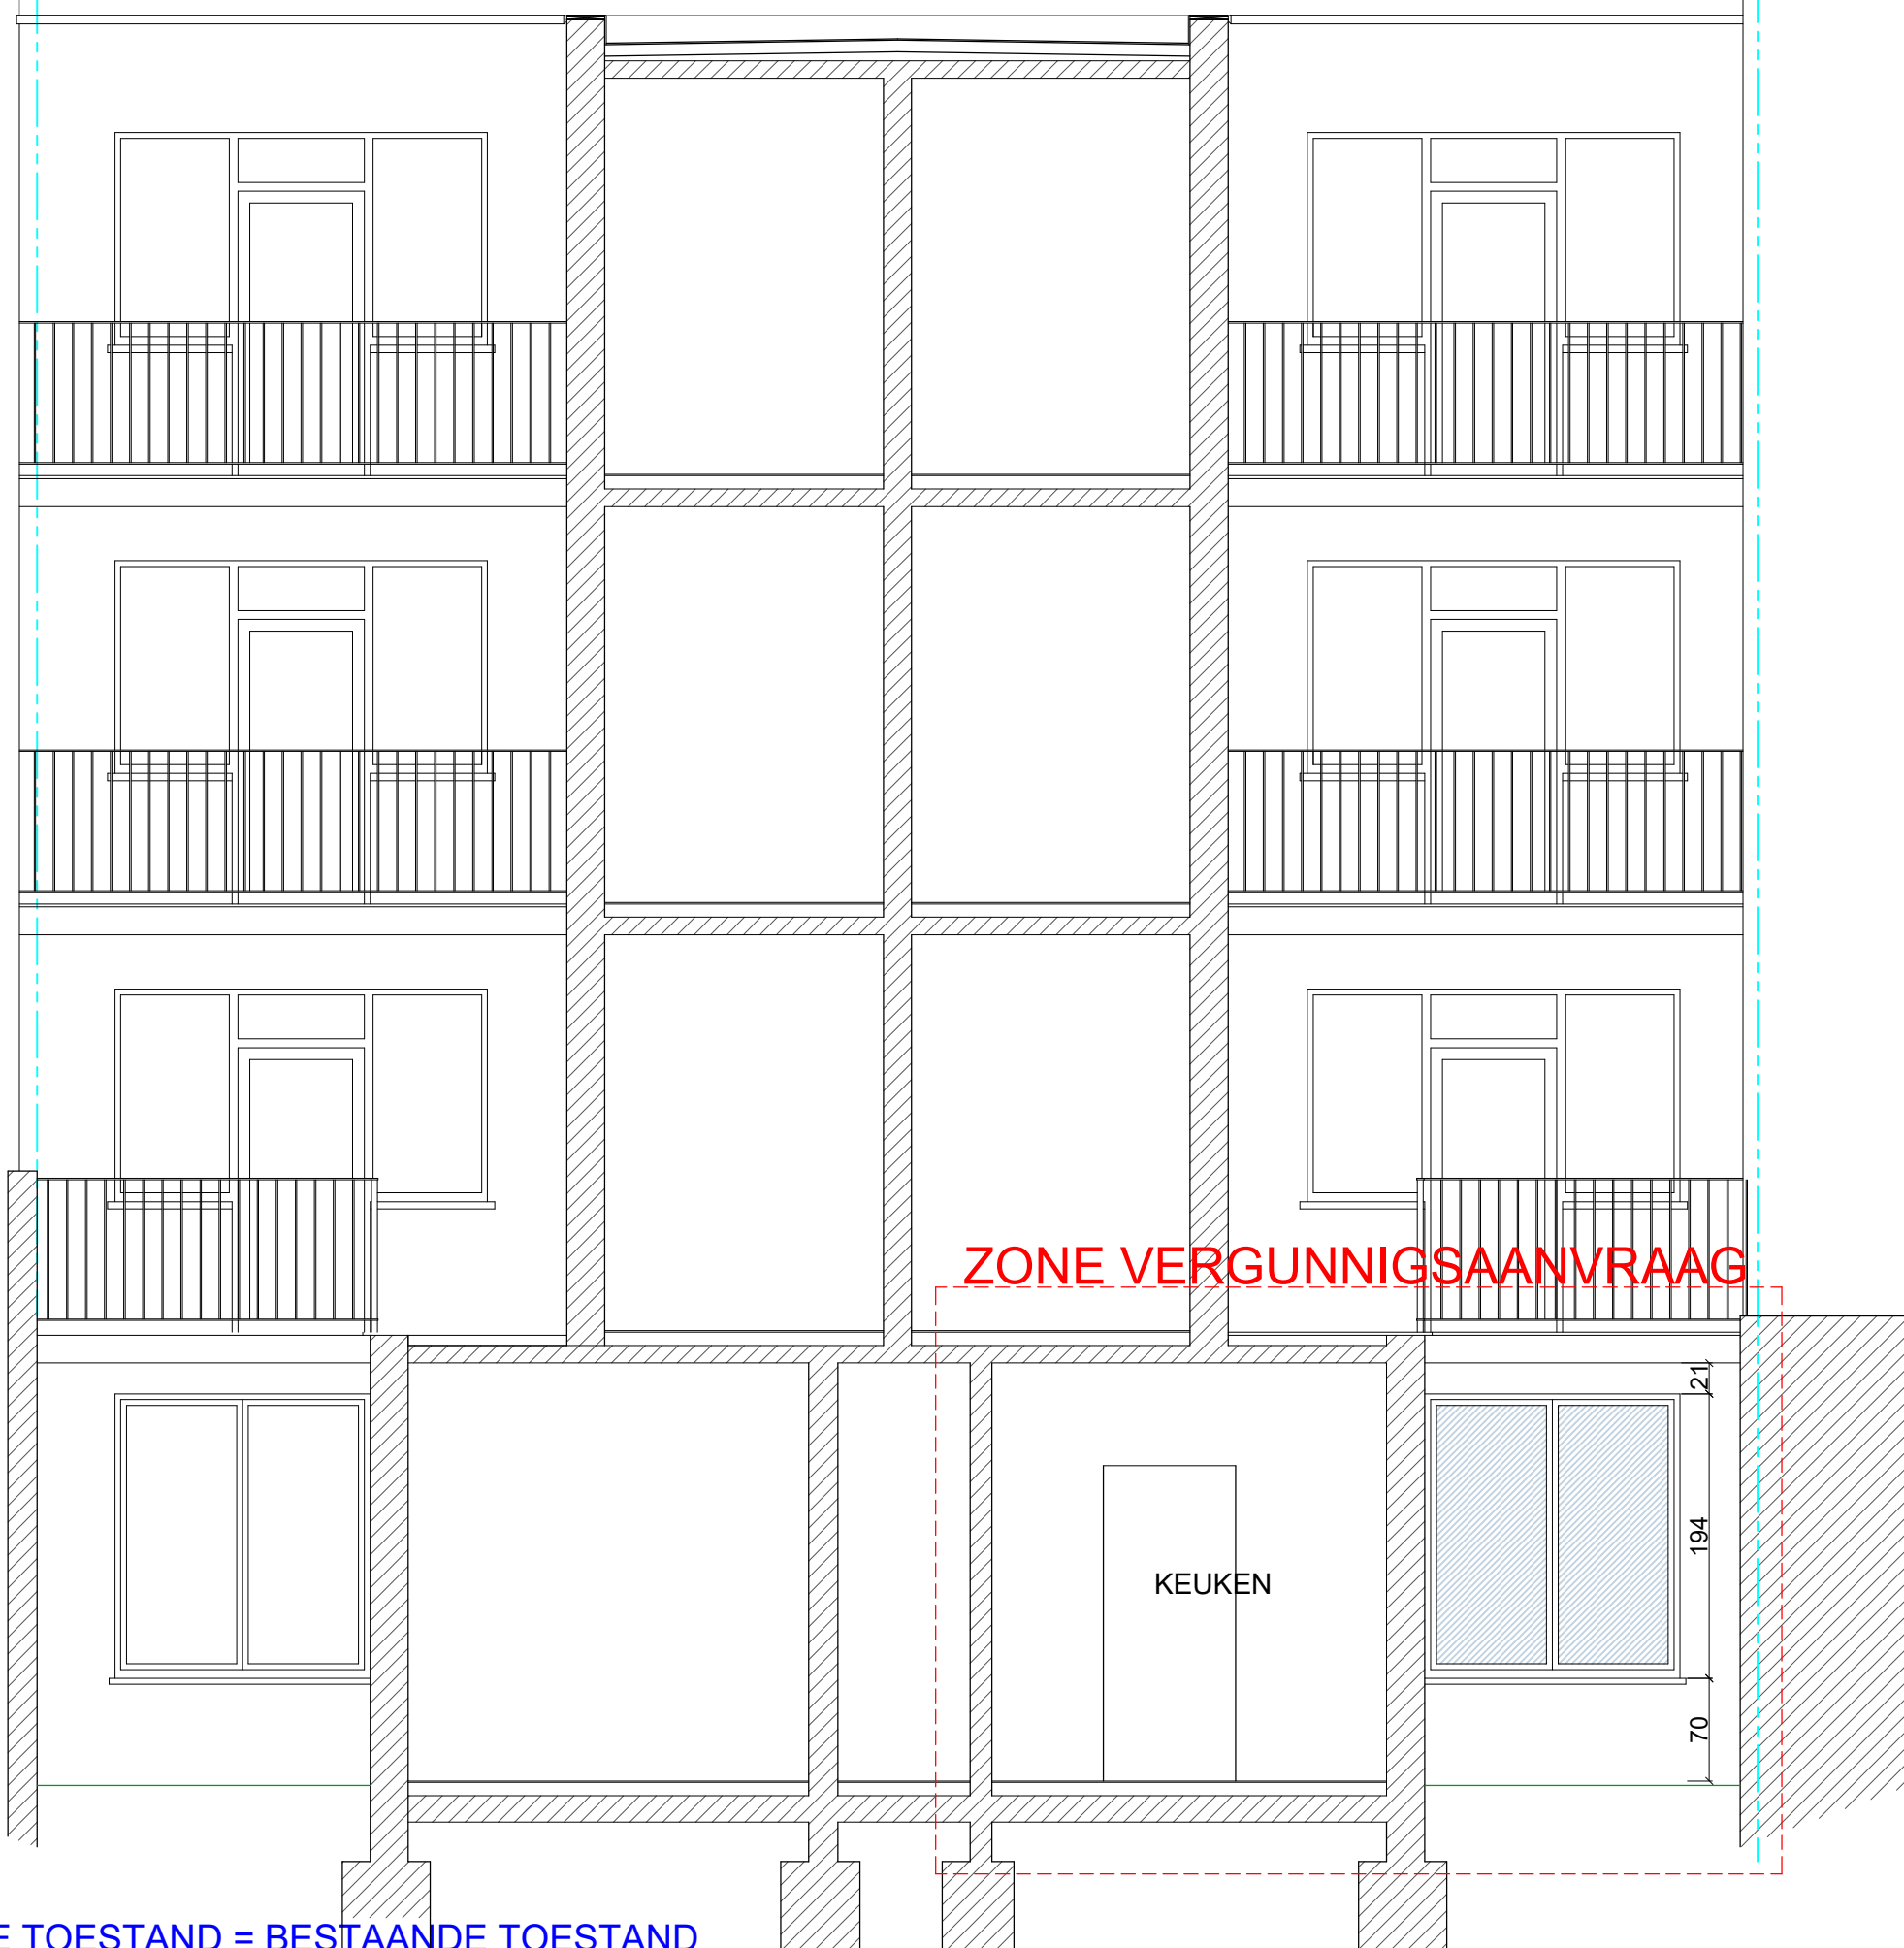

NIEUWE TOESTAND = BESTAANDE TOESTAND

NIEUWE TOESTAND
Achtergevel voorbouw (koer)

0m 1m 2m 3m
SCHAAL 1:50

A3