



ZIE BIJZONDERE
VOORWAARDE(N)

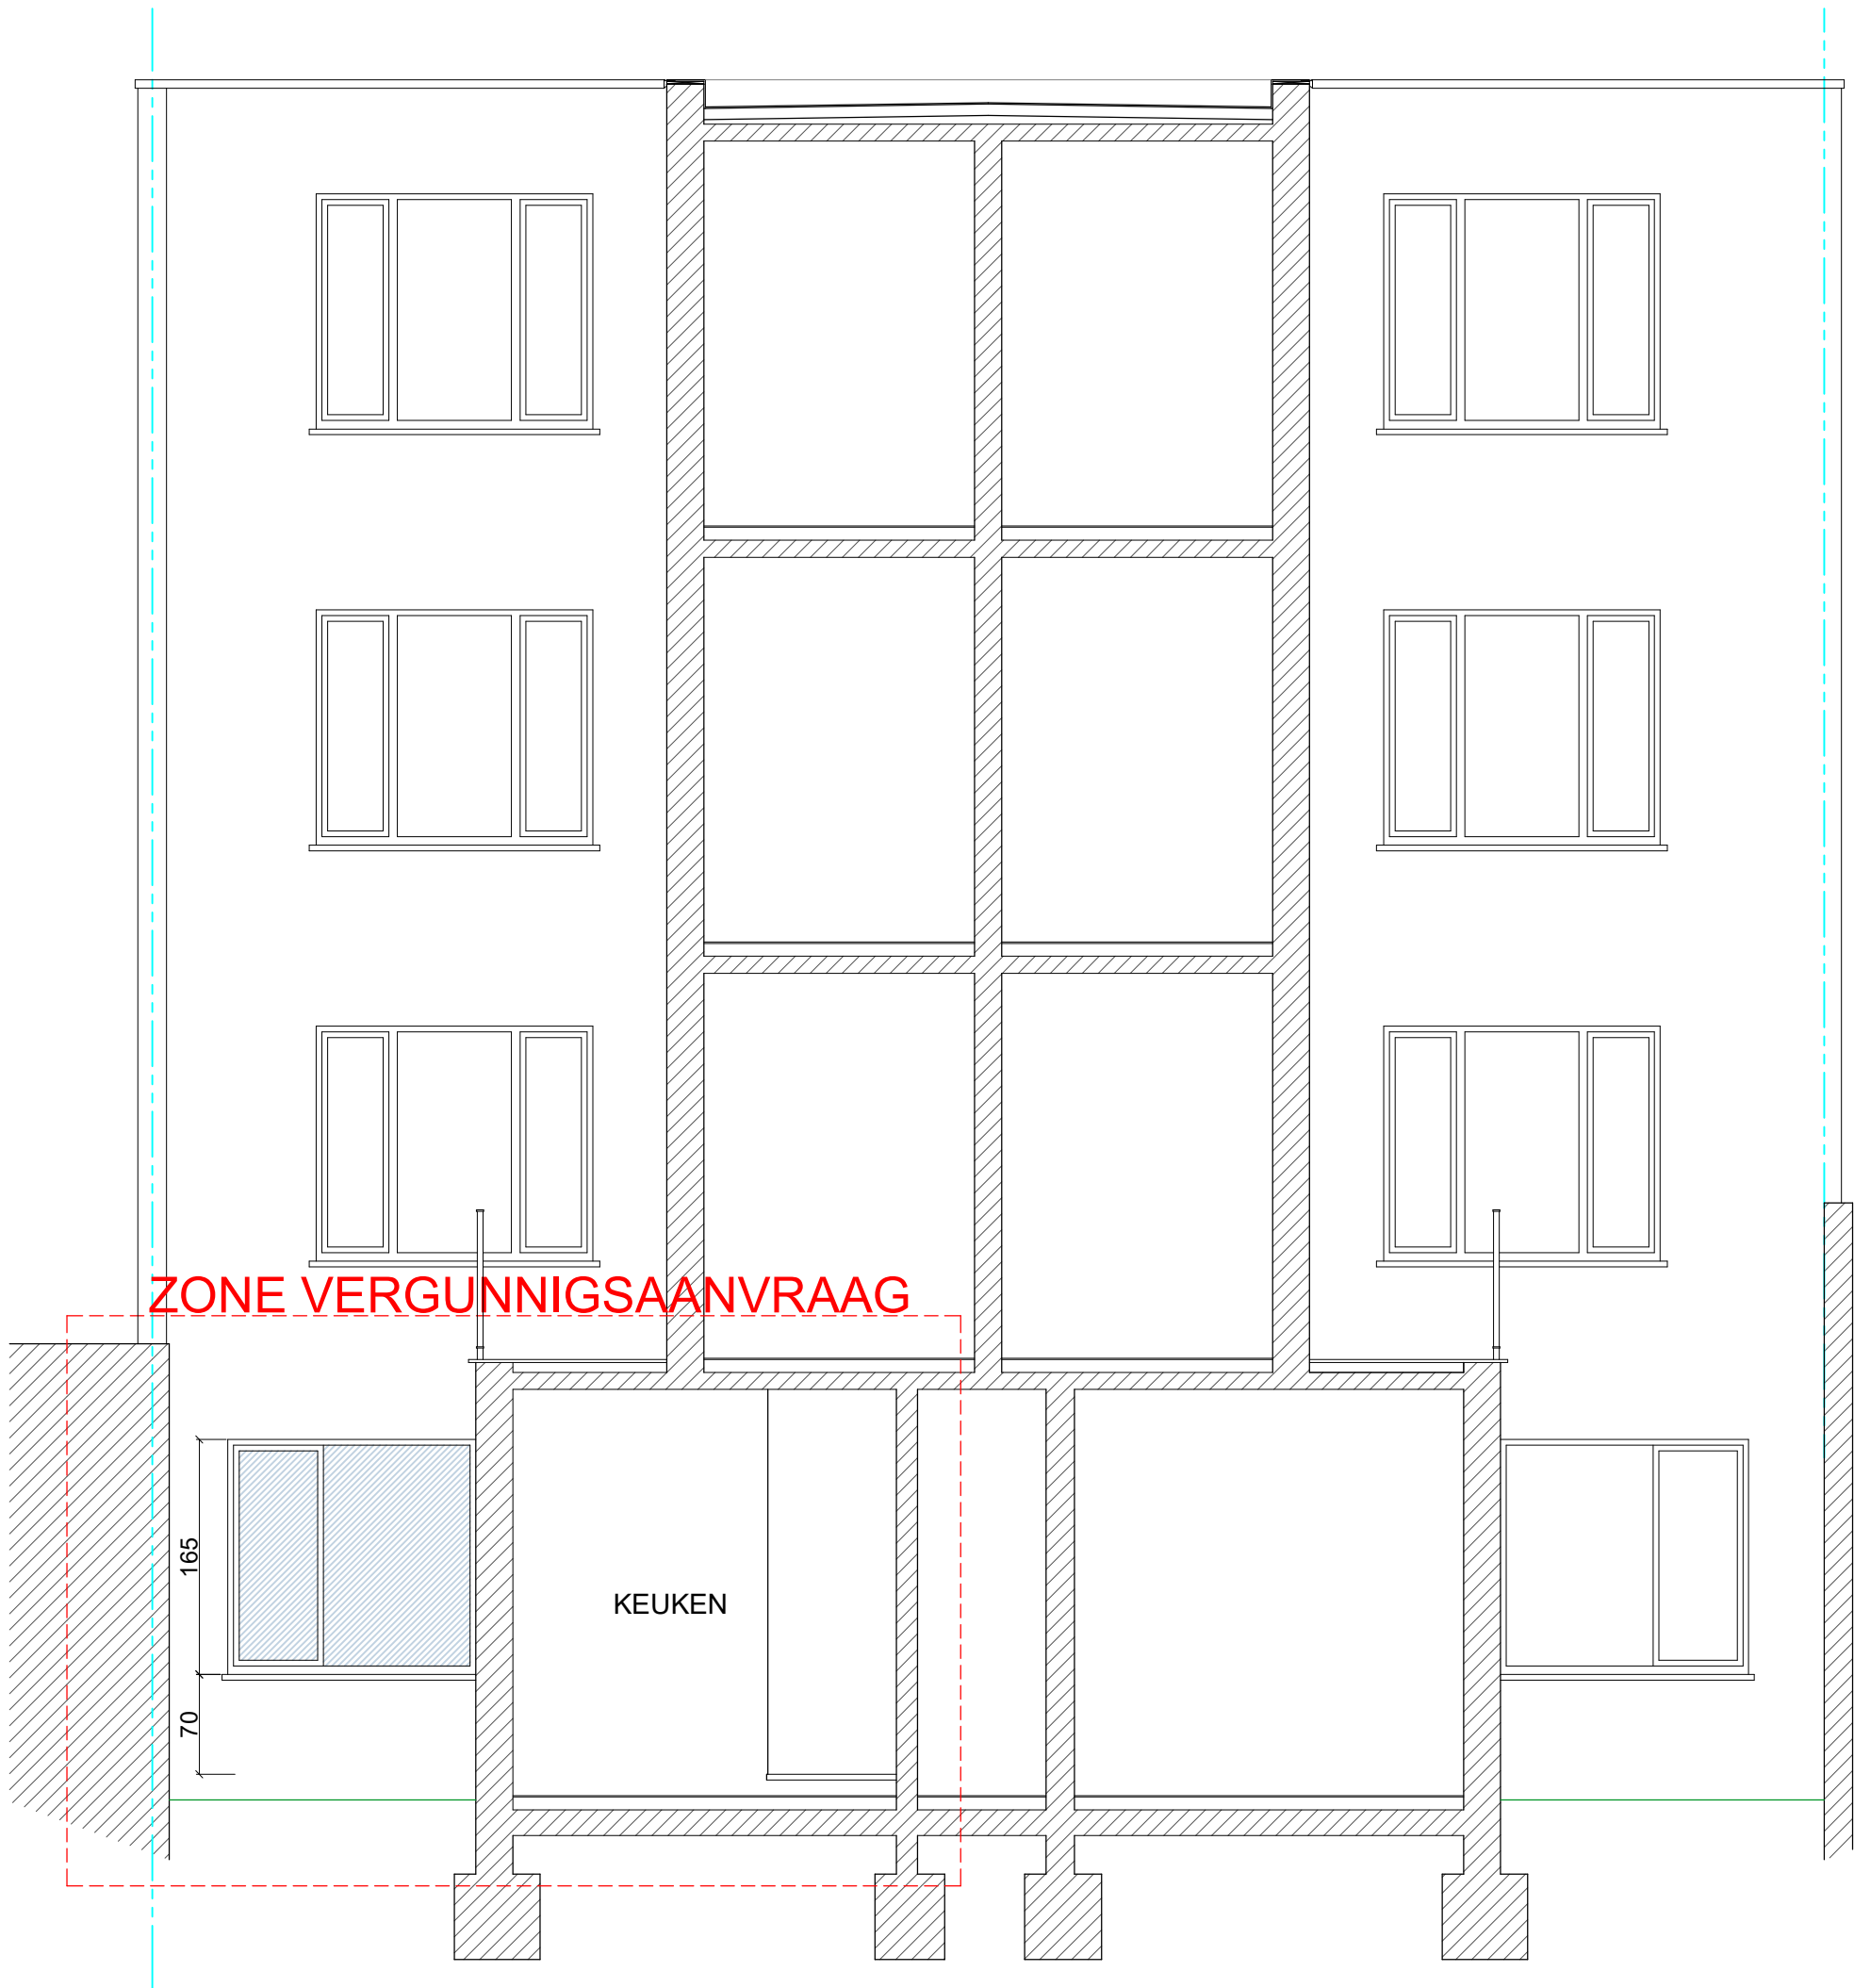

NIEUWE TOESTAND = BESTAANDE TOESTAND

NIEUWE TOESTAND
Voorgevel achterbouw (koer)

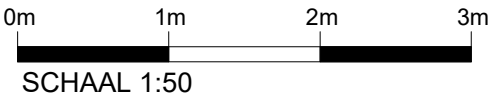

A3