


LUXEMBURGSTRAAT

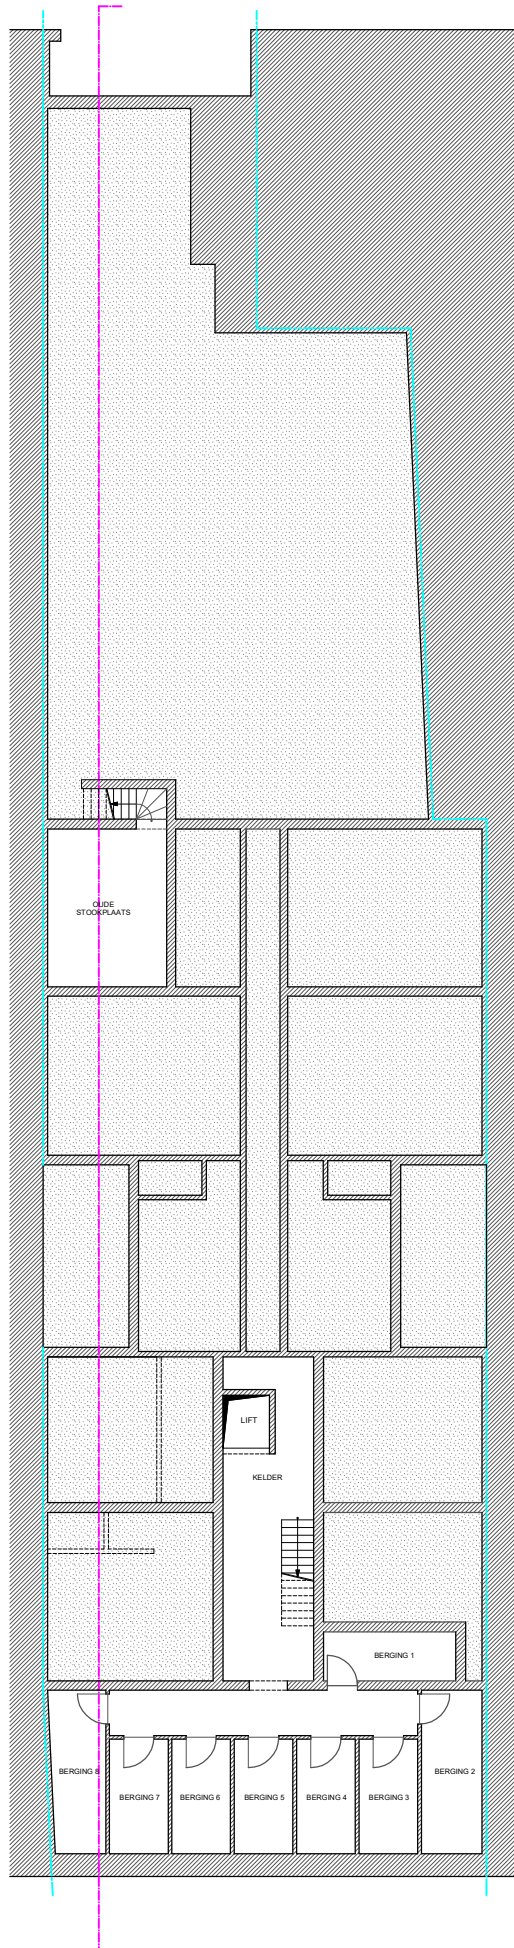

VERGUNDE TOESTAND = BESTAANDE TOESTAND = NIEUWE TOESTAND

BESTAANDE TOESTAND
Plan verdieping -1

0m 4m 8m 12m
SCHAAL 1:200

A4