

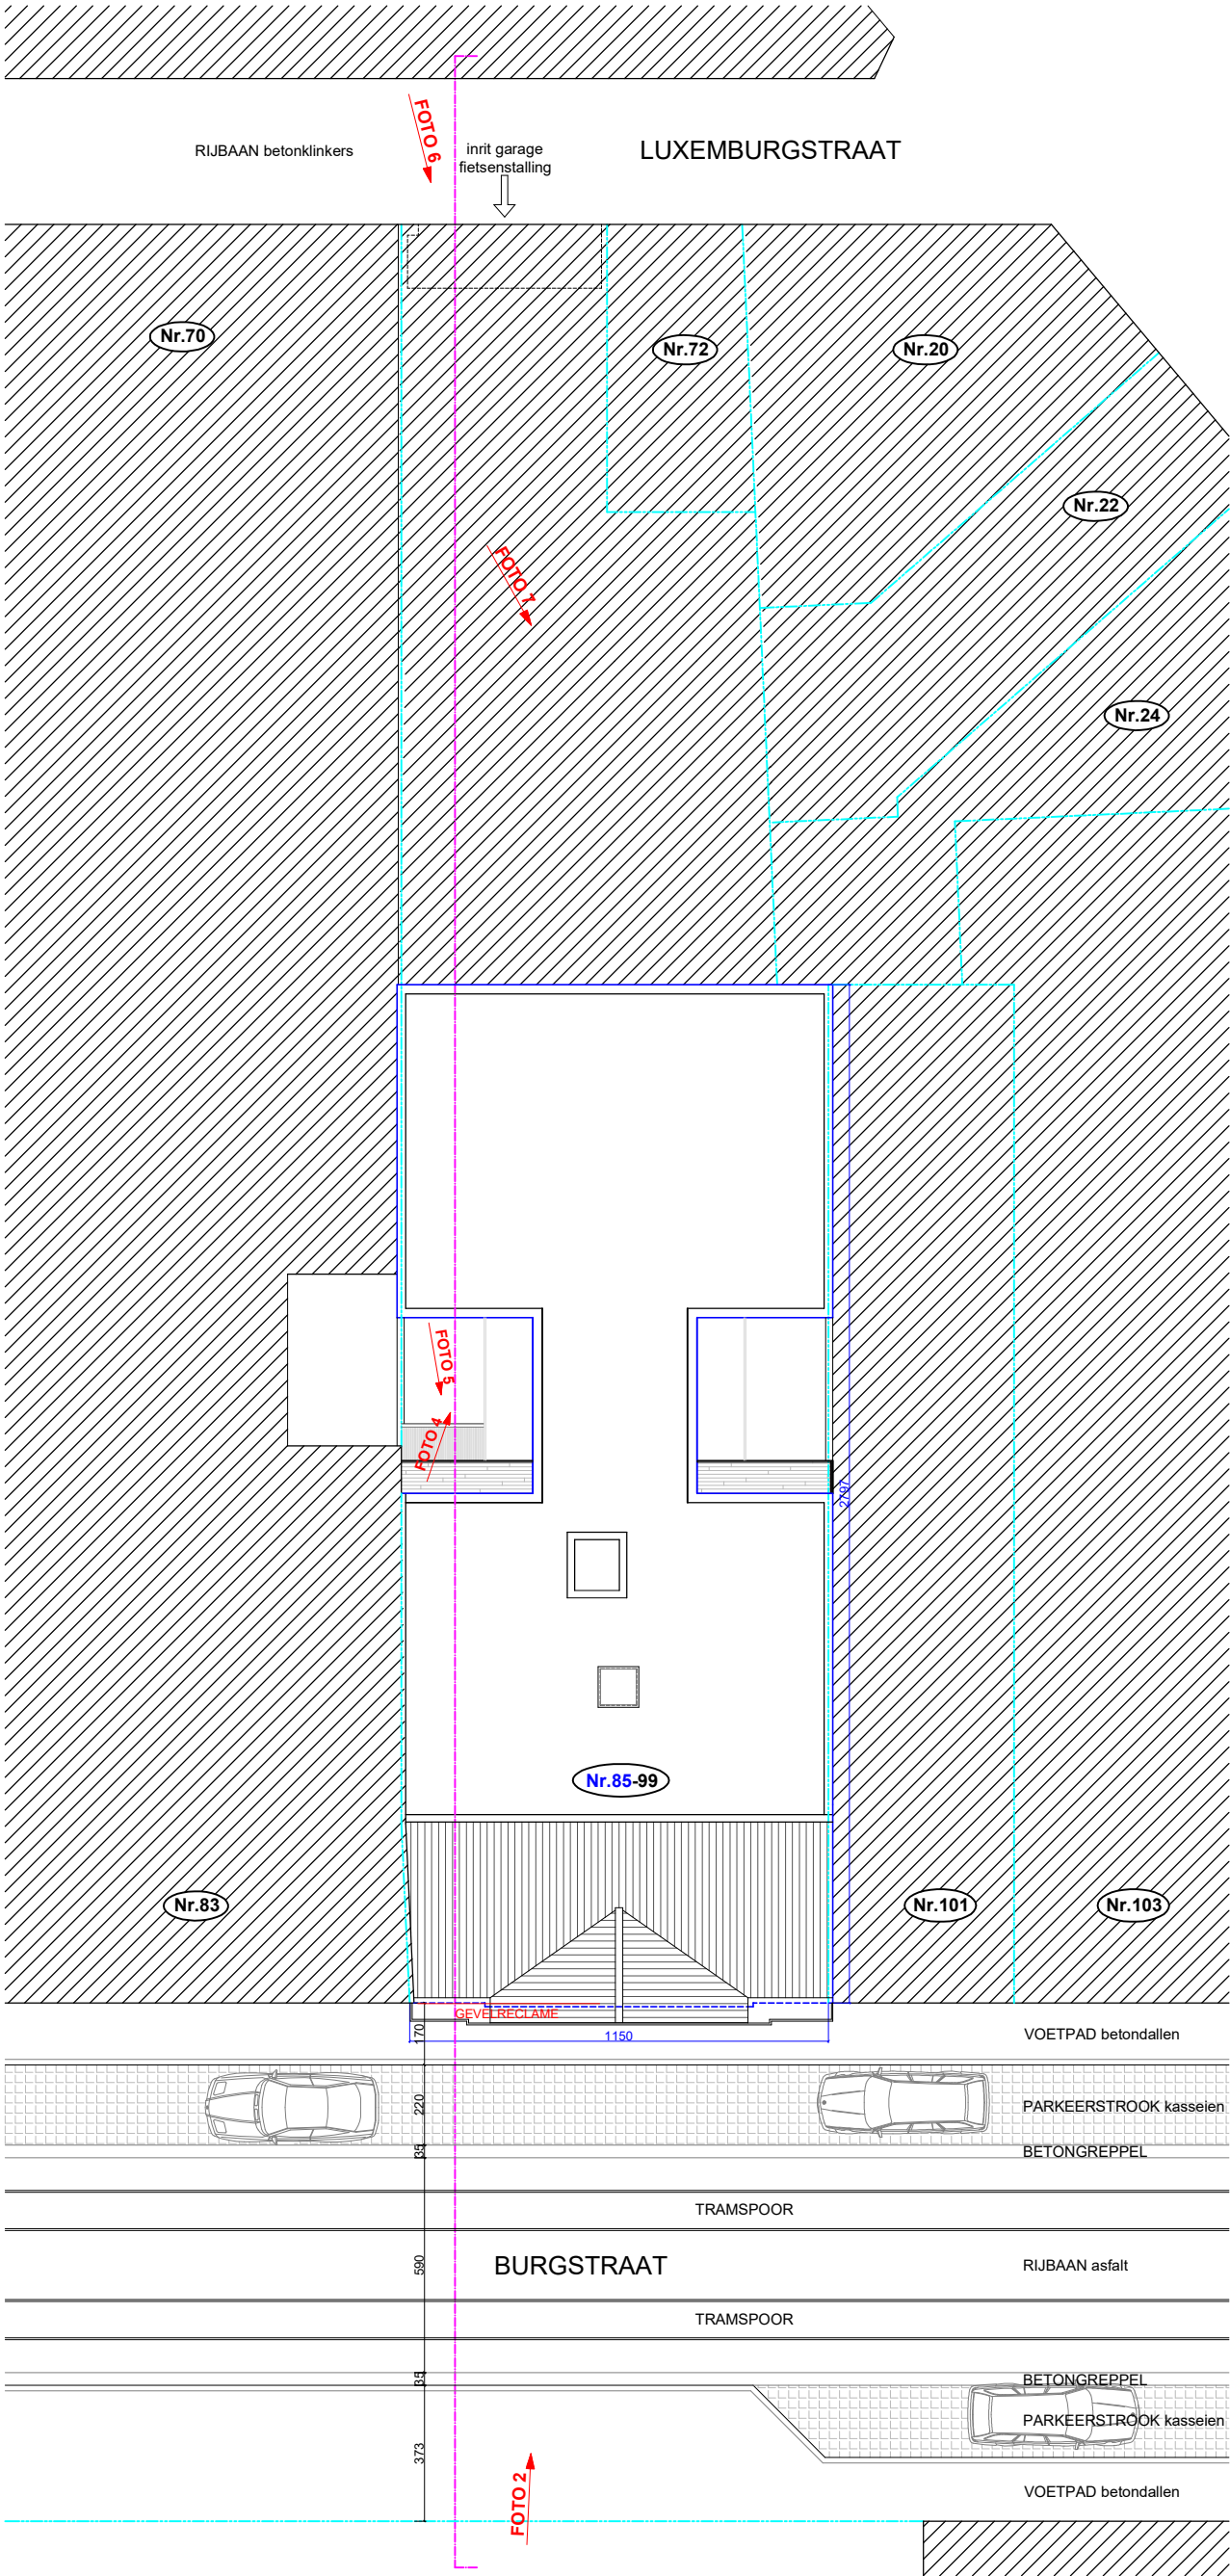


FOTO 1


FOTO 2

FOTO 3

NOORD

BESTAANDE TOESTAND = NIEUWE TOESTAND

BESTAANDE TOESTAND
Terreinprofiel

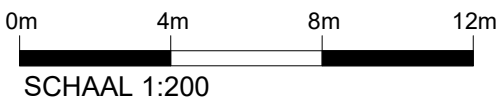

A3