


PLANNEN OPGEMAAKT NAAR BESCHIKBARE PLANNEN.
ANDERE ENTITEITEN DAN DE ENTITEIT WAAROVER DE AANVRAAG BETREKKING HEEFT
WERDEN NIET OPGEMETEN EN ER WORDT VANUIT GEGAAN DAT DIT OVEREENSTEMD MET
DE PLANNEN VERGUNDE TOESTAND ZOALS BEKOMEN BIJ NOTARIS BIJ AANKOOP.
EVENTUELE INTERNE WIJZIGINGEN ZIJN NIET GEKEND EN DUS NIET OPGENOMEN OP IN
DEZE AANVRAAG.

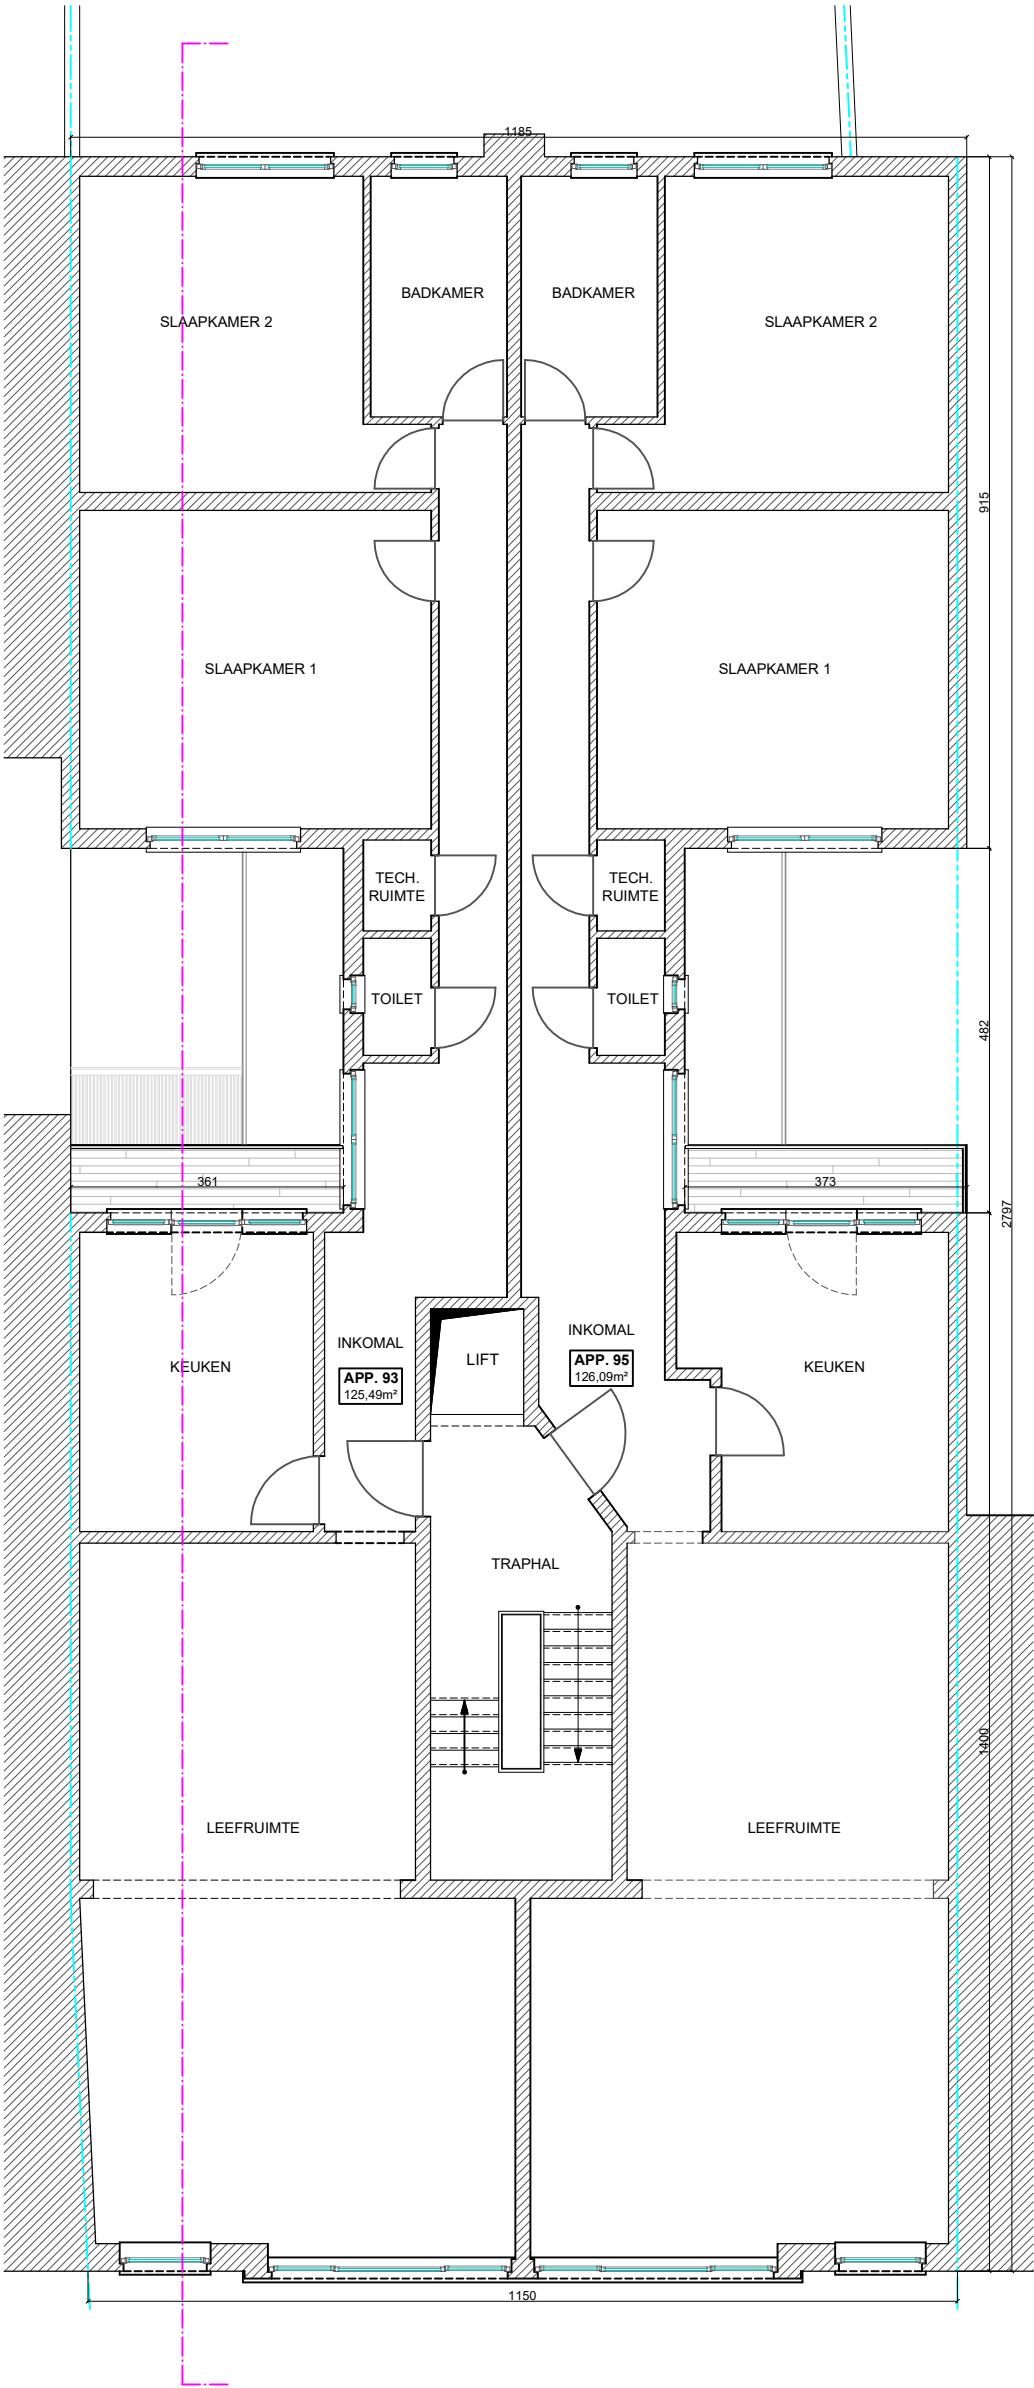

VERGUNDE TOESTAND = BESTAANDE TOESTAND = NIEUWE TOESTAND

BESTAANDE TOESTAND
Plan verdieping +2

