


LUXEMBURGSTRAAT

ZIE BIJZONDERE
VOORWAARDE(N)

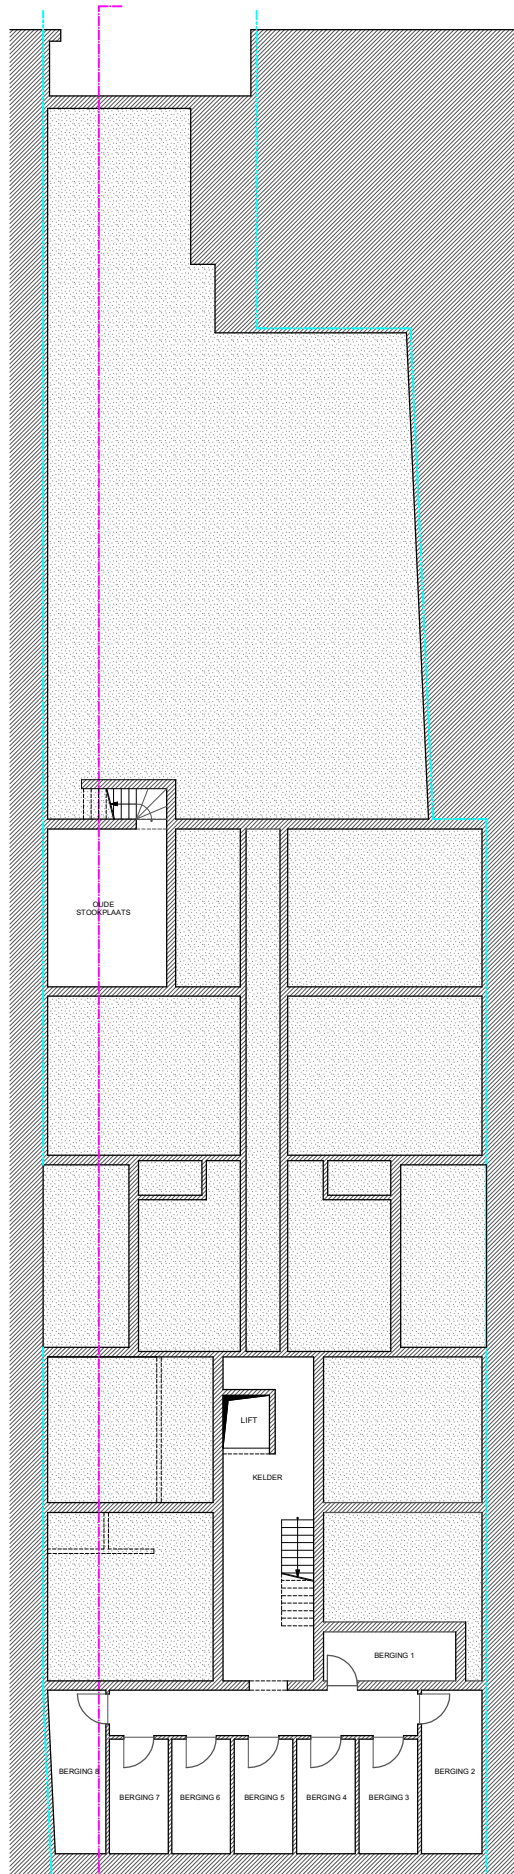

BURGSTRAAT

VERGUNDE TOESTAND = BESTAANDE TOESTAND = NIEUWE TOESTAND

NIEUWE TOESTAND
Plan verdieping -1

0m 4m 8m 12m
SCHAAL 1:200

A4