


PLANNEN OPGEMAAKT NAAR BESCHIKBARE PLANNEN.  
ANDERE ENTITEITEN DAN DE ENTITEIT WAAROVER DE AANVRAAG BETREKKING HEEFT  
WERDEN NIET OPGEMETEN EN ER WORDT VANUIT GEGAAN DAT DIT OVEREENSTEMD MET  
DE PLANNEN VERGUNDE TOESTAND ZOALS BEKOMEN BIJ NOTARIS BIJ AANKOOP.  
EVENTUELE INTERNE WIJZIGINGEN ZIJN NIET GEKEND EN DUS NIET OPGENOMEN OP IN  
DEZE AANVRAAG.

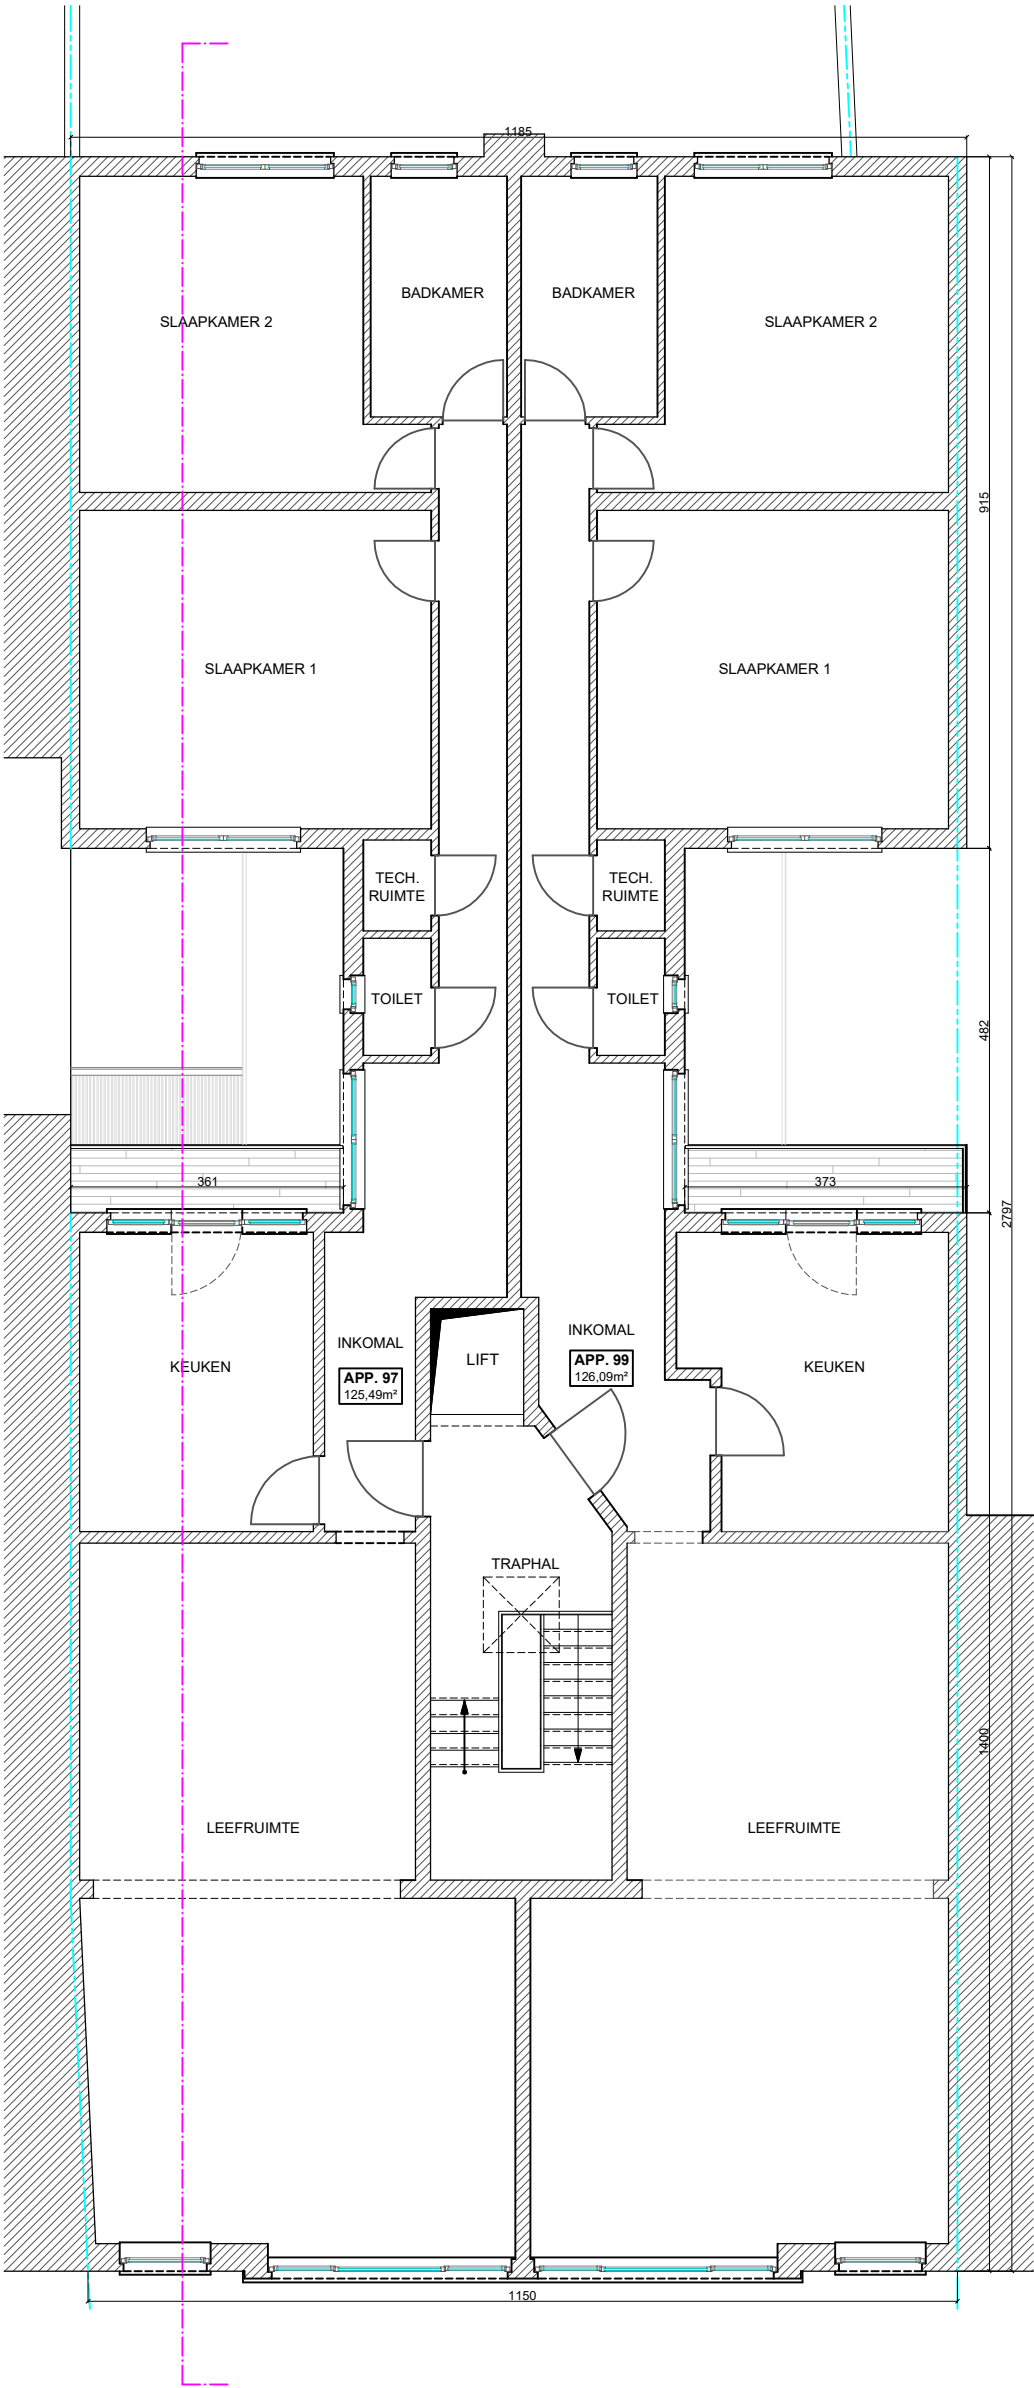

VERGUNDE TOESTAND = BESTAANDE TOESTAND = NIEUWE TOESTAND

VERGUNDE TOESTAND  
Plan verdieping +3

