


LUXEMBURGSTRAAAT

ZIE BIJZONDERE
VOORWAARDE(N)

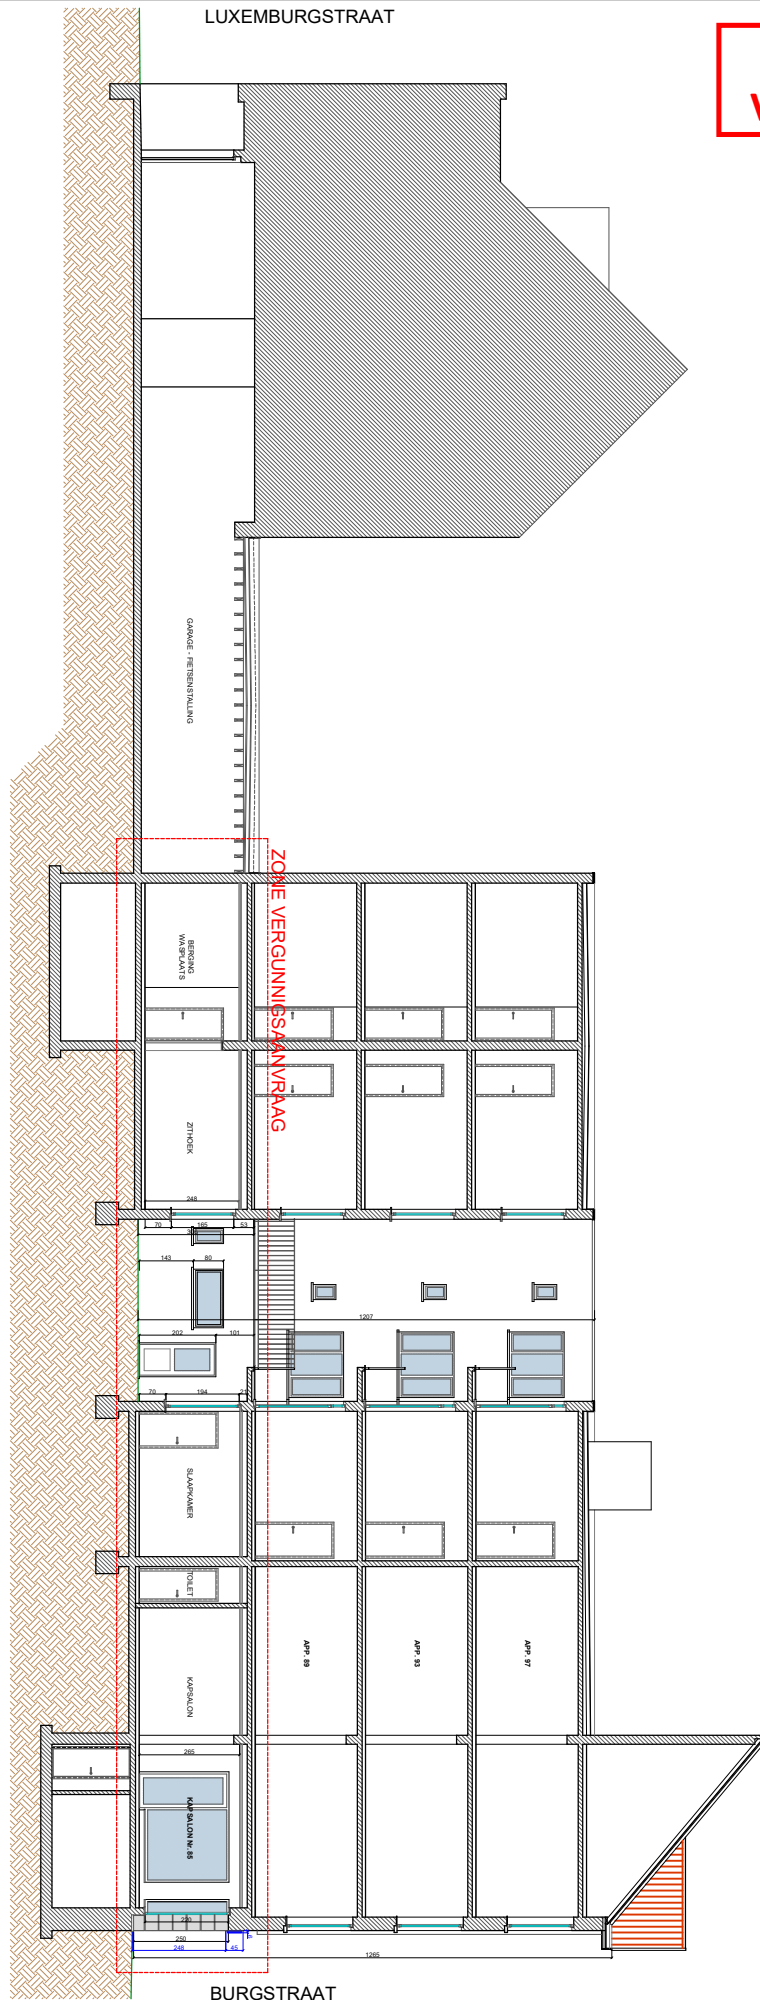

BURGSTRAAAT

NIEUWE TOESTAND = BESTAANDE TOESTAND

NIEUWE TOESTAND
Langsdoorsnede

0m 4m 8m 12m
SCHAAL 1:200

A4