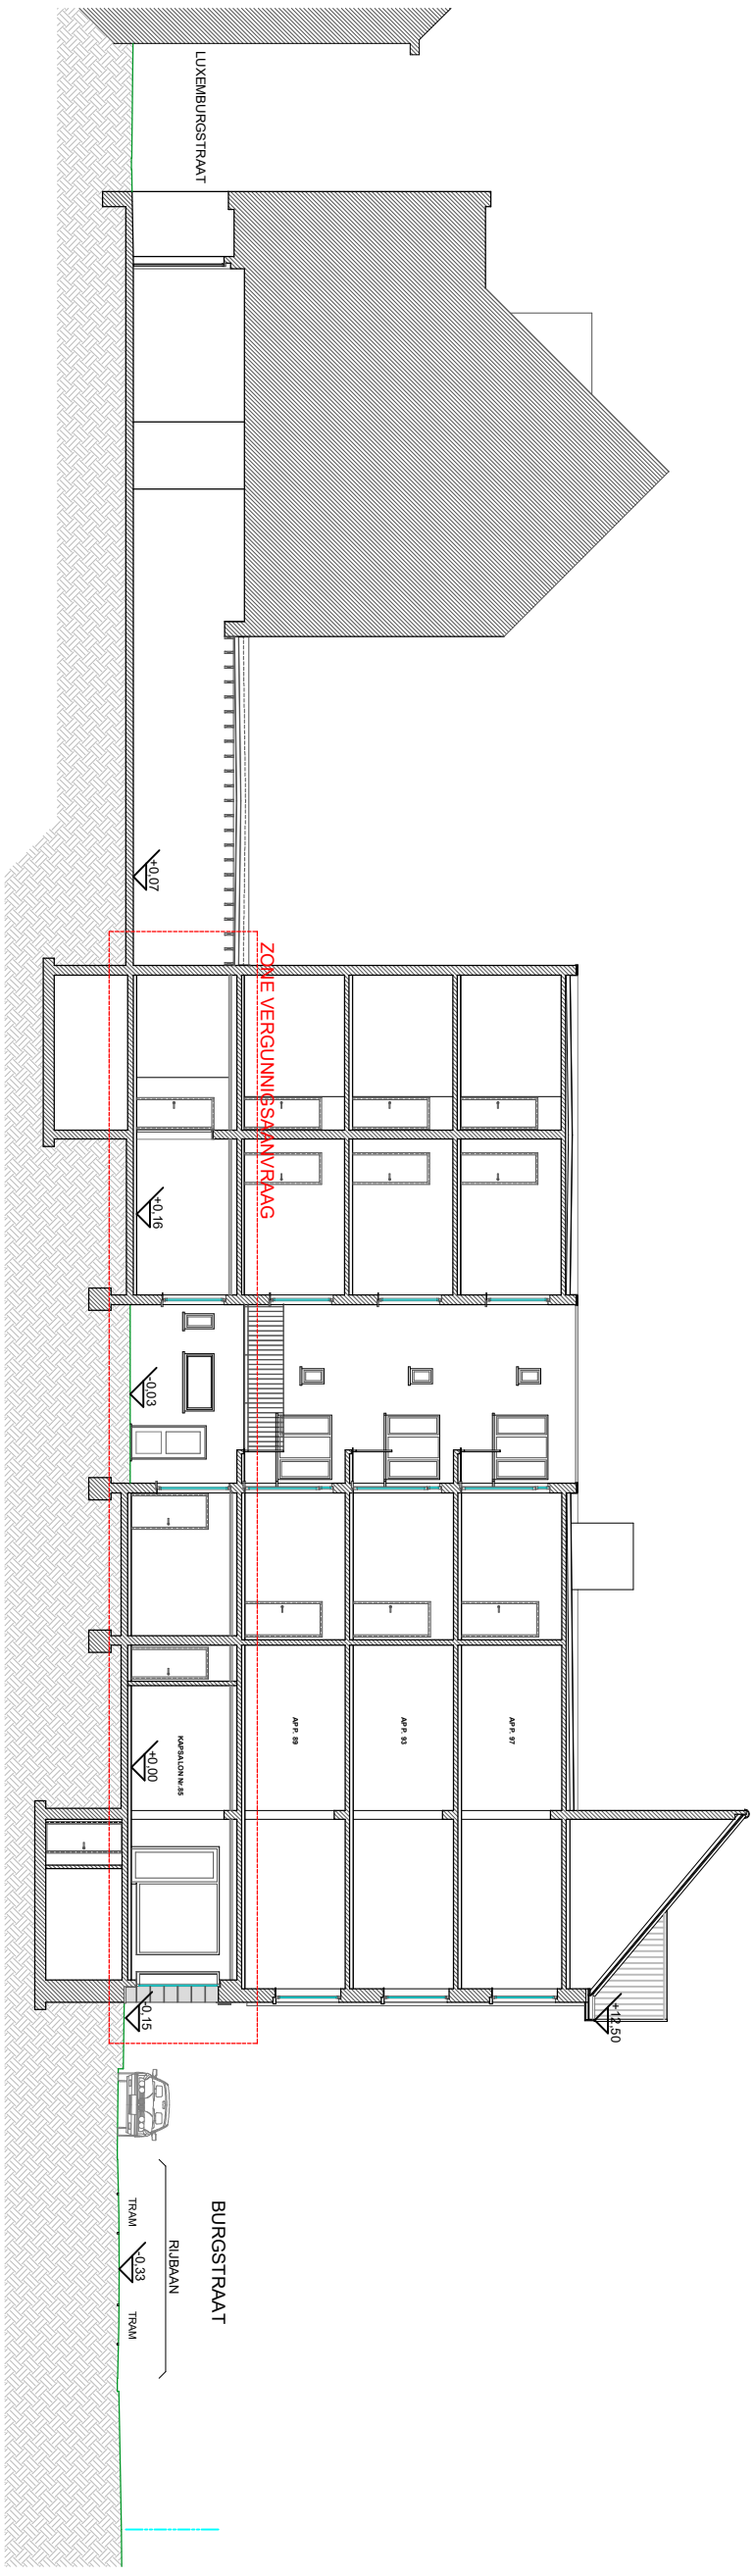

BESTAANDE TOESTAND = NIEUWE TOESTAND

BESTAANDE TOESTAND
Terreinprofiel

0m 4m 8m 12m
SCHAAL 1:200

A3