


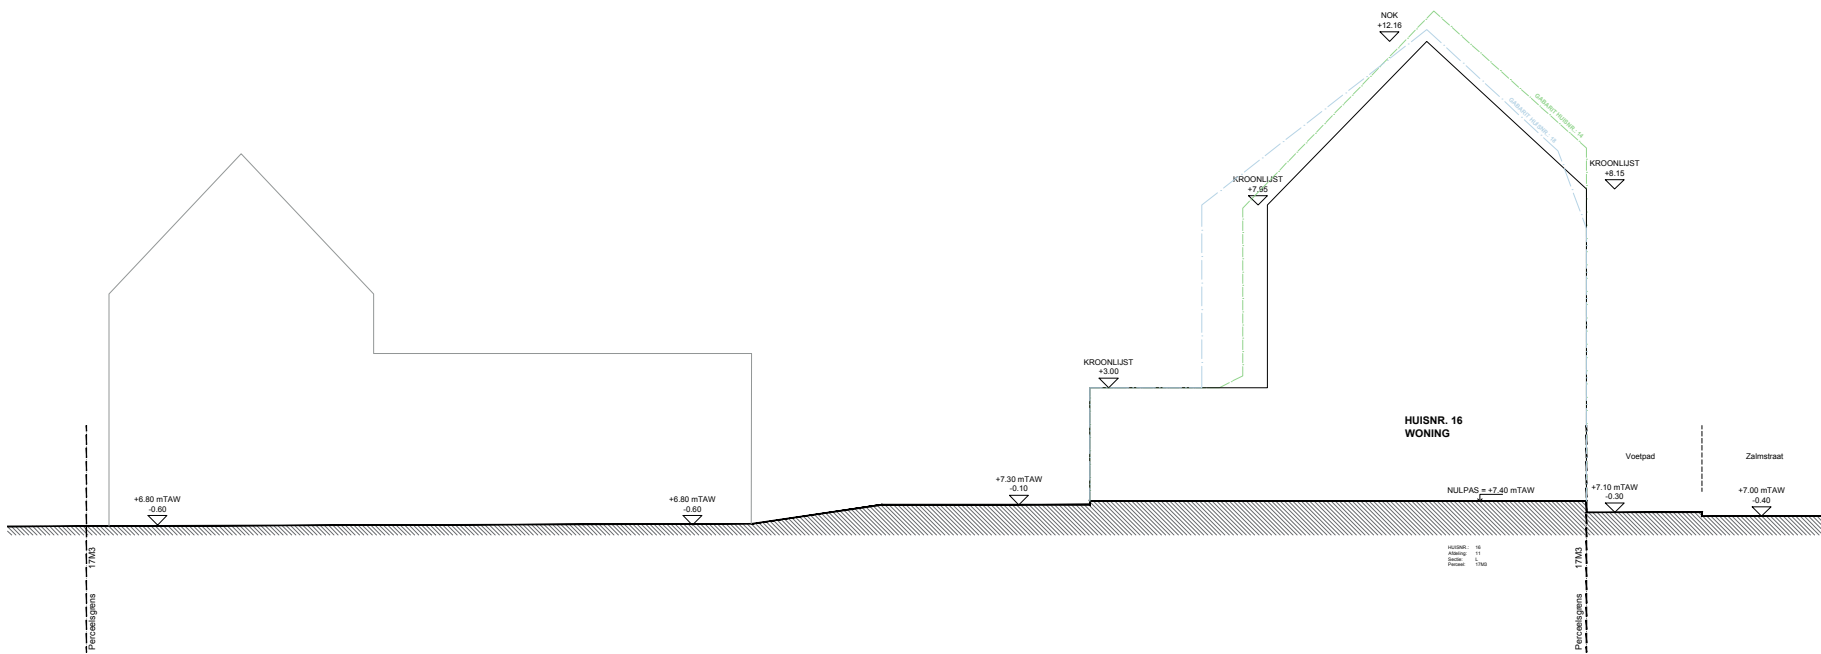

Omgevingsvergunningsaanvraag

WONING 14 & 16

Terreinprofielsnede 1 - Bestaande Toestand



BOUWPLAATS | CHANTIER

Zalmstraat 14 - 16
9000, Gent
GENT 11 AFD / L

Eenheden

Maataanduidingen
Hoogtepeilen
Oppervlaktes

cm
m boven referentiepeil
m²

BA_DAKTERRAS_T_B_01_TERREINPROFIELSNED E 1 BESTAANDE TOESTAND

Datum 18/06/2026