


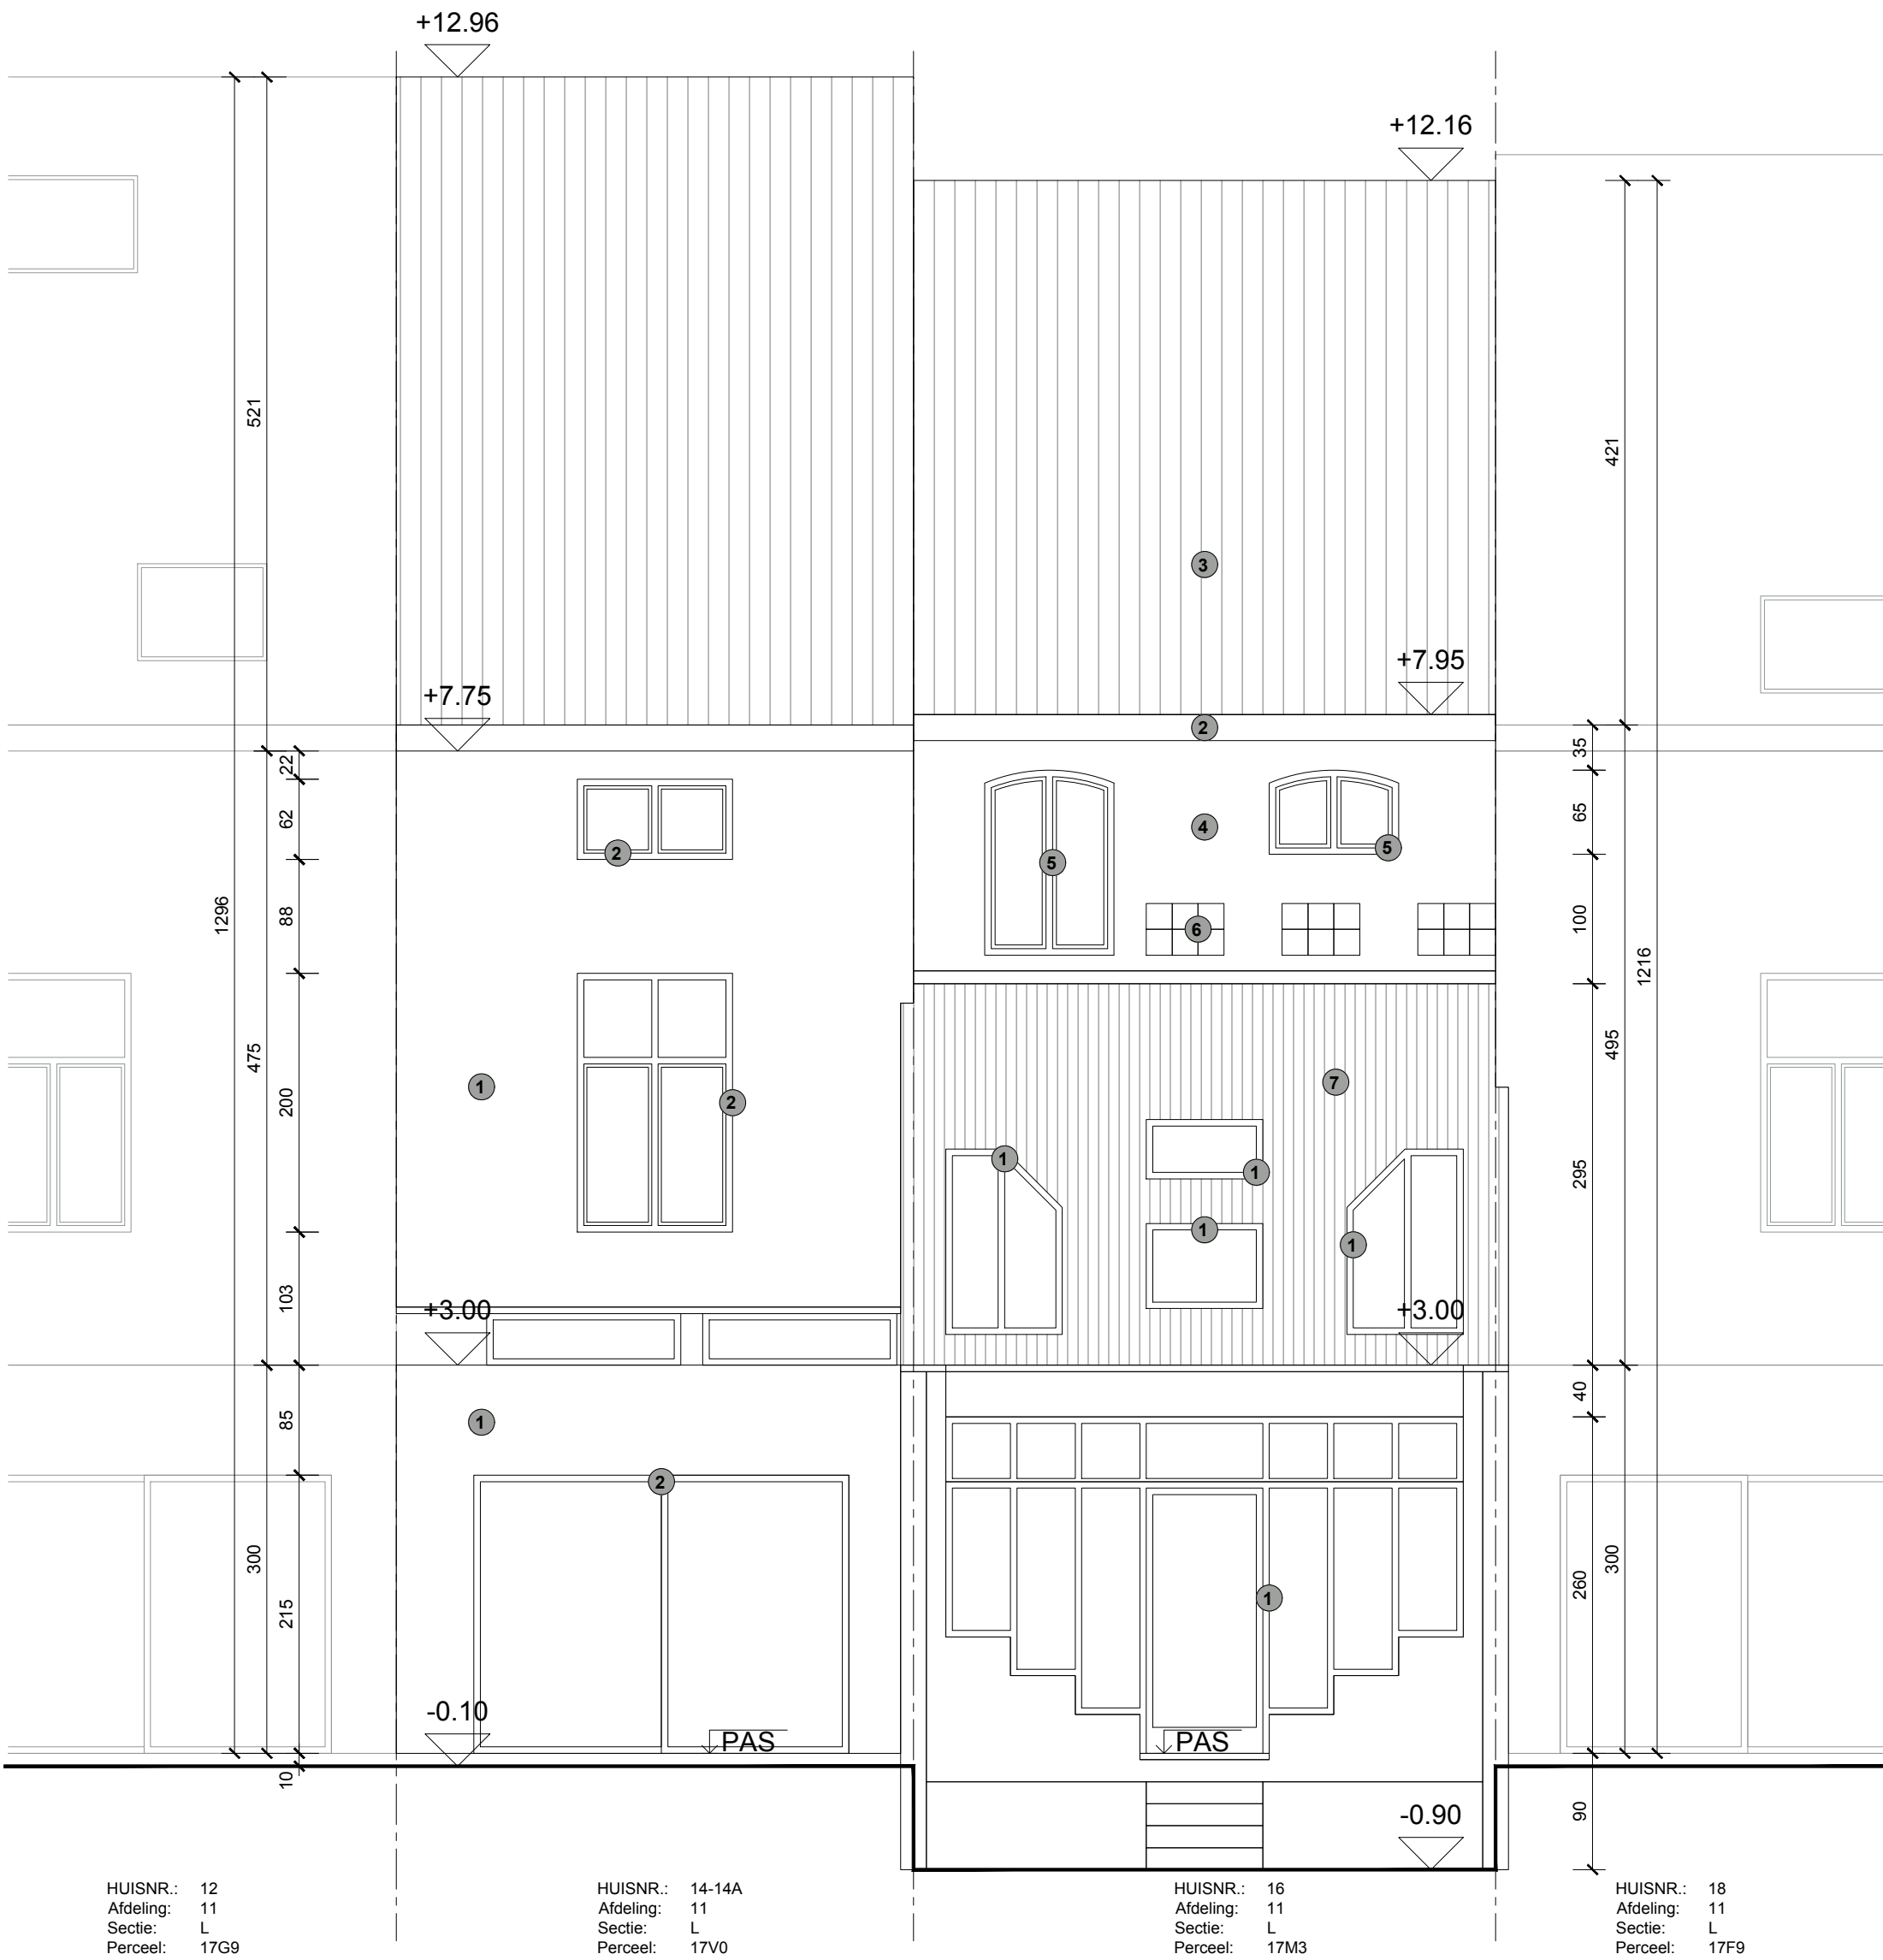

Omgevingsvergunningsaanvraag		
WONING 14 & 16		
Achtergevel		
1/50		
BOUWPLAATS CHANTIER		
Zalmstraat 14 - 16		
9000, Gent		
GENT 11AFD / L /		
Eenheden		
Maataanduidingen		
Hoogtepeilen		
Oppervlaktes		
cm		
m boven referentiepeil		
m²		
BA_DAKTERRAS_G_V_02_ACHTERGEVEL		Datum 28/04/2026