




Arne Pyferoen
R...

ARPYTEC

landmeter-expert

Terreinprofiel

Gent, 25e afdeling
sectie A, nr. 78S
Stijn Streuvelslaan 35
9051 Gent

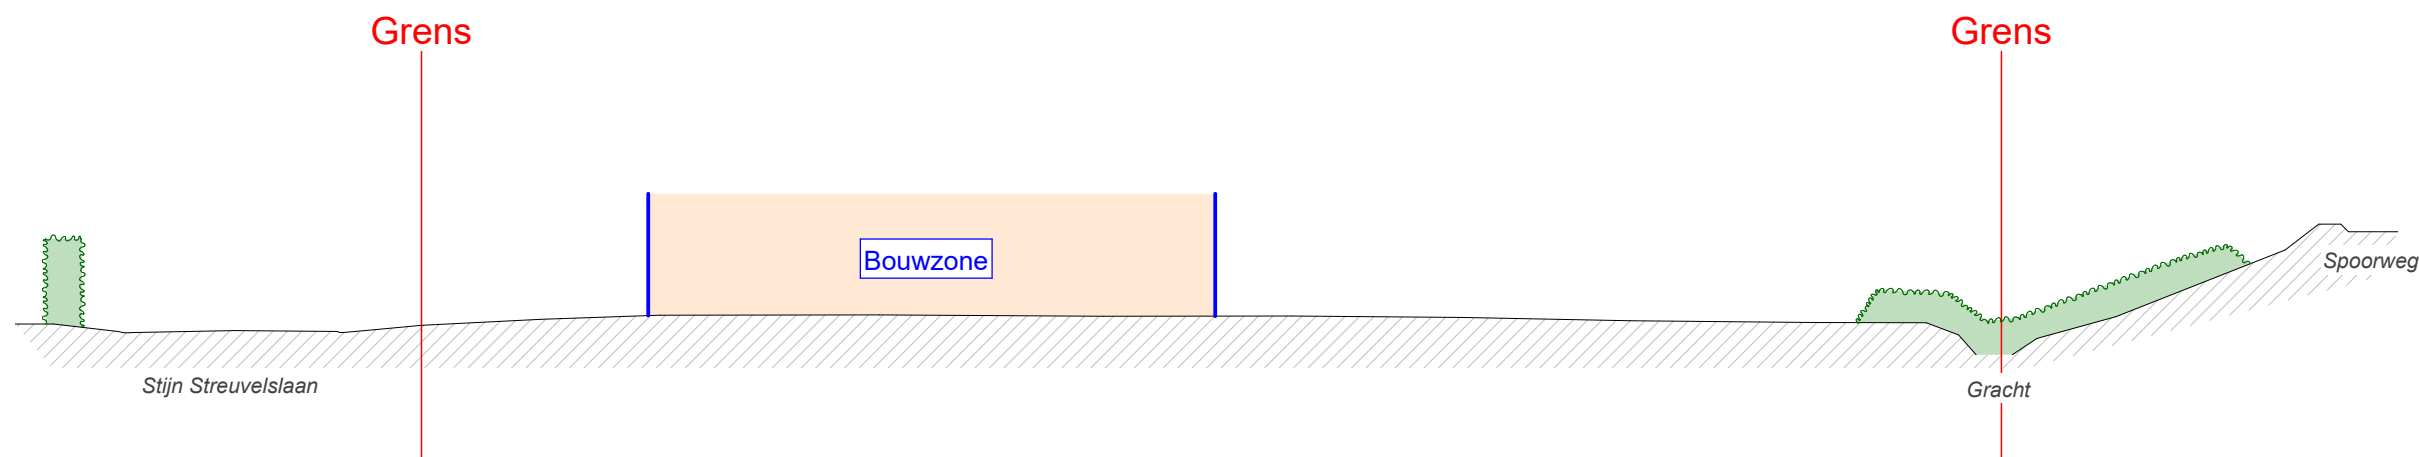

Schaal: 1/200

Opgemaakt door ondergetekende landmeter-expert Arne Pyferoen
Beëdigd door de rechtbank van eerste aanleg te Hasselt op 16 Juni 2020.
Gekend onder volgend nummer ingeschreven op het tableau der
landmeters-experten: LAN201848

Documenten opgemaakt te Borgloon op 13-dec-2025.