



Gevelttekening bestaande toestand - zijde Vlaamsk kade


ZIE BIJZONDERE
VOORWAARDE(N)

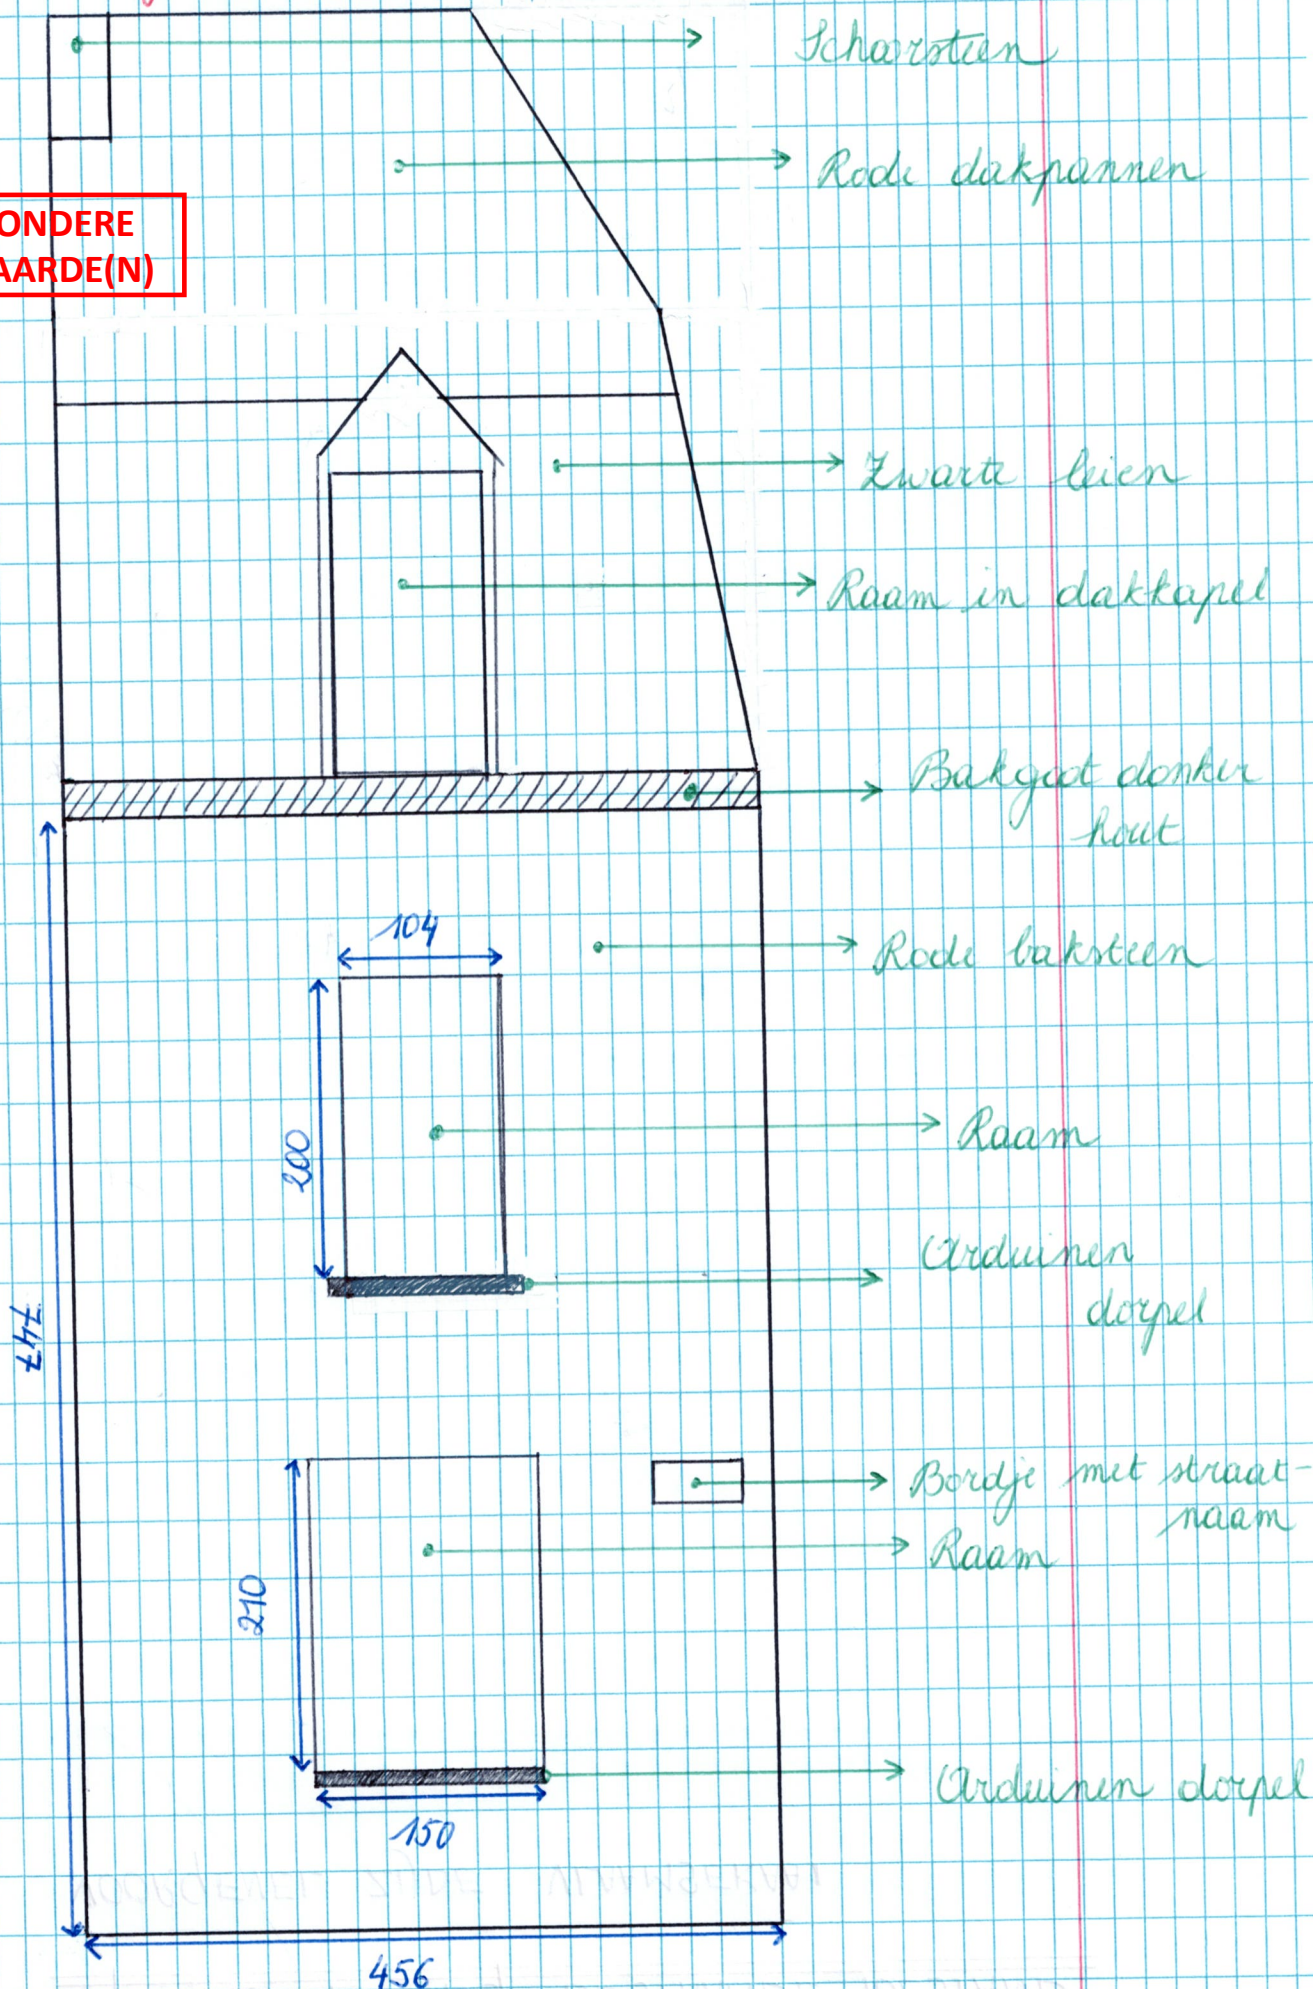


Gevelttekening nieuwe toestand - zijde Vlaamse kaai

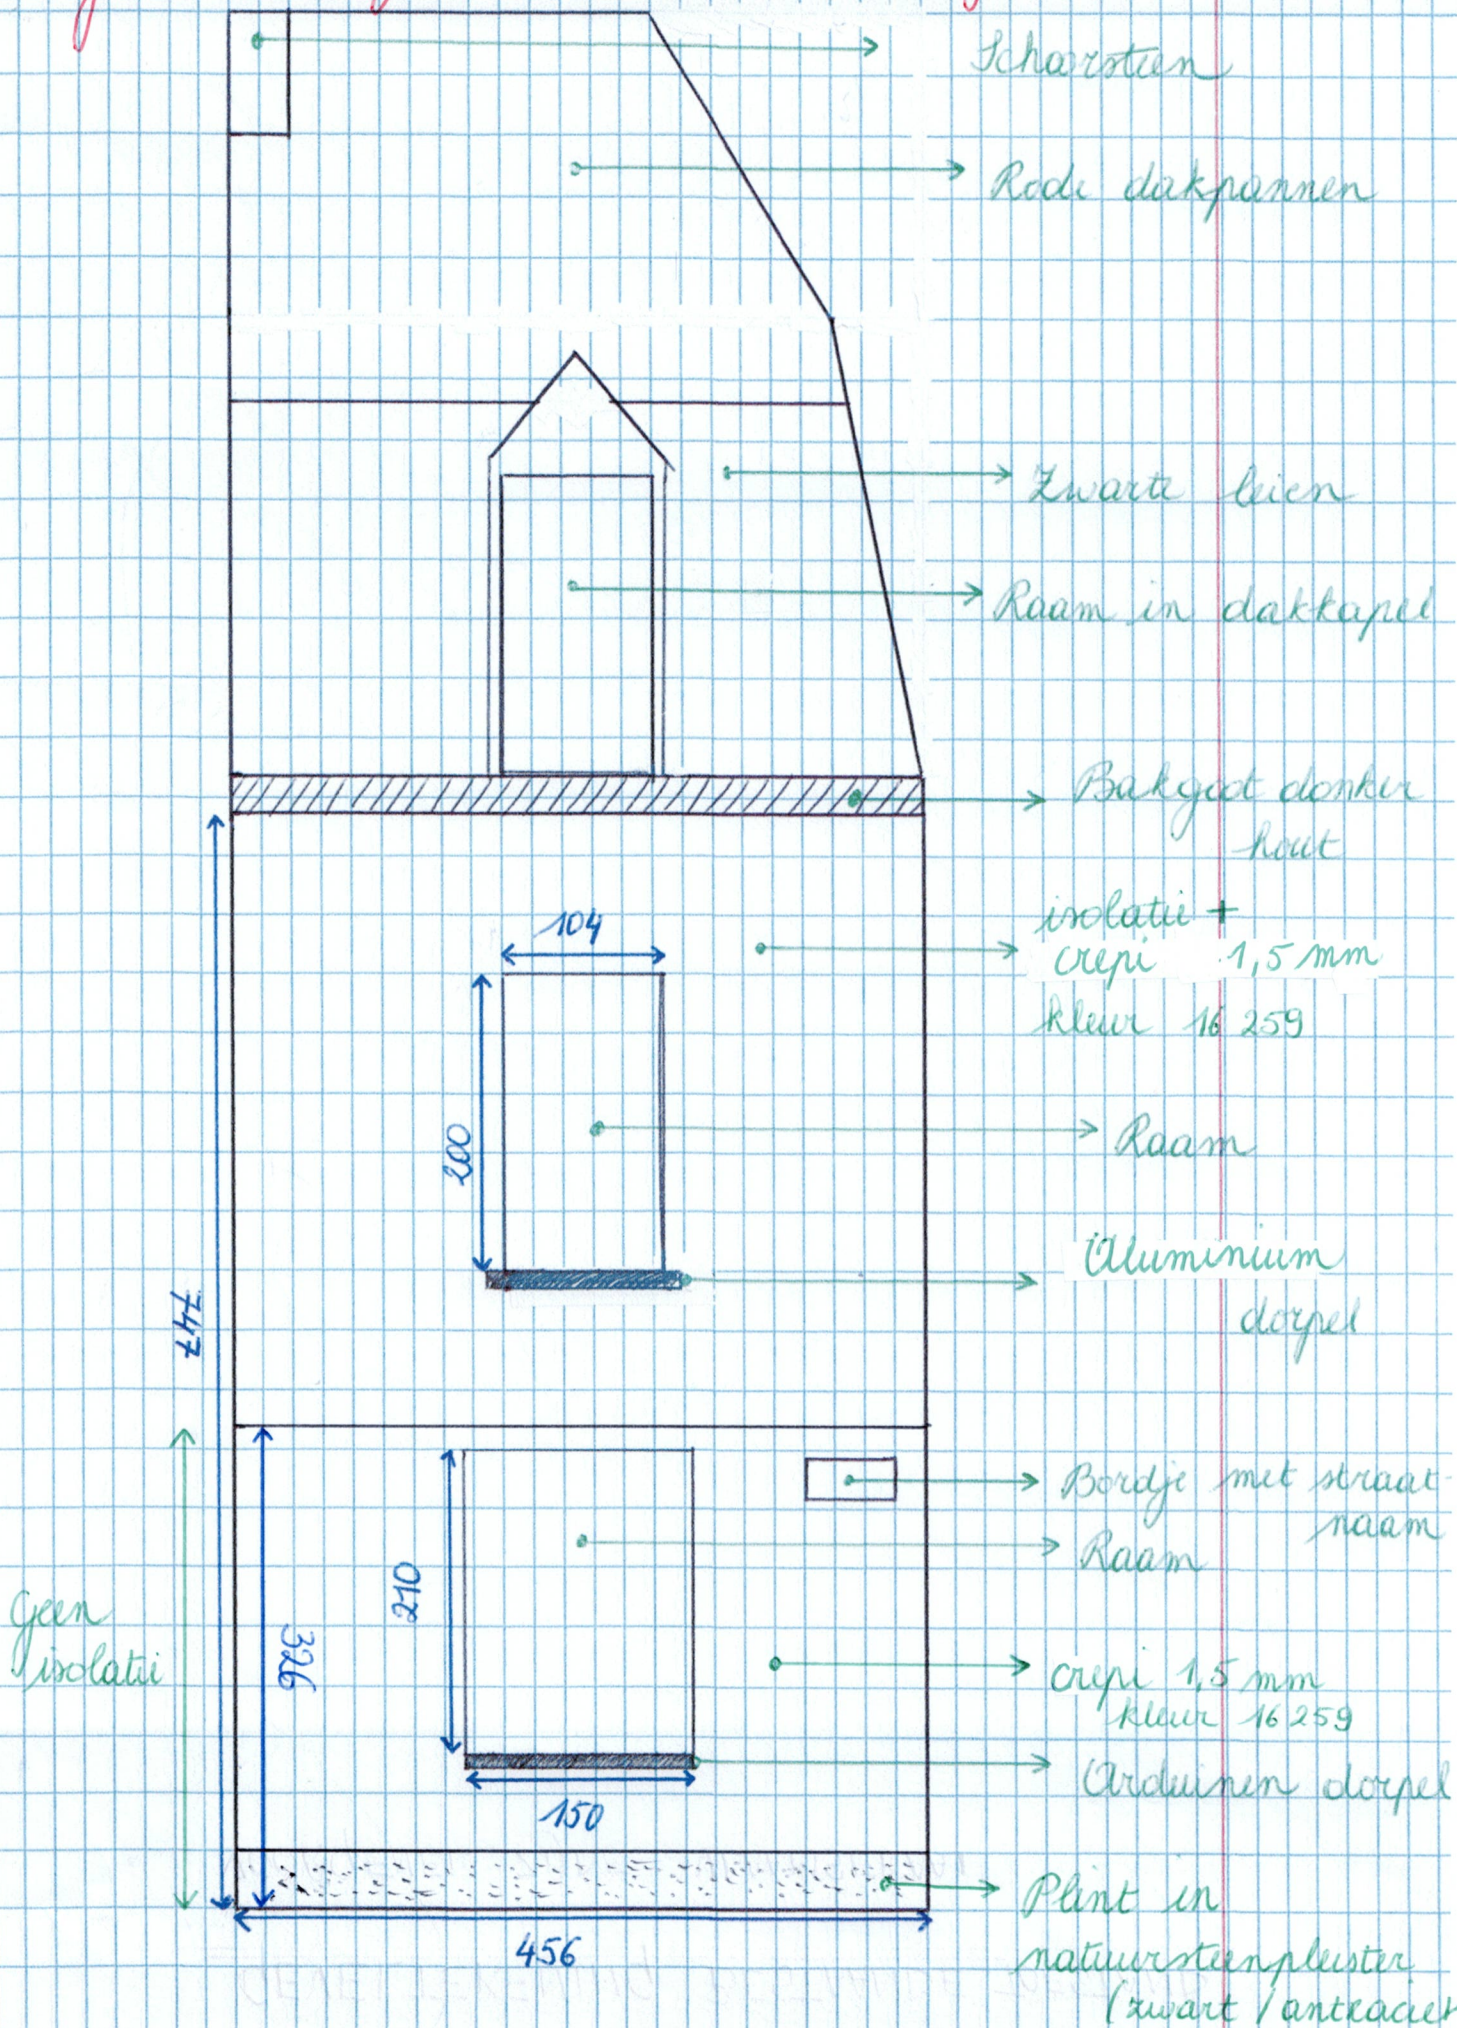


Geveldtekening bestaande bestand - gr hoek

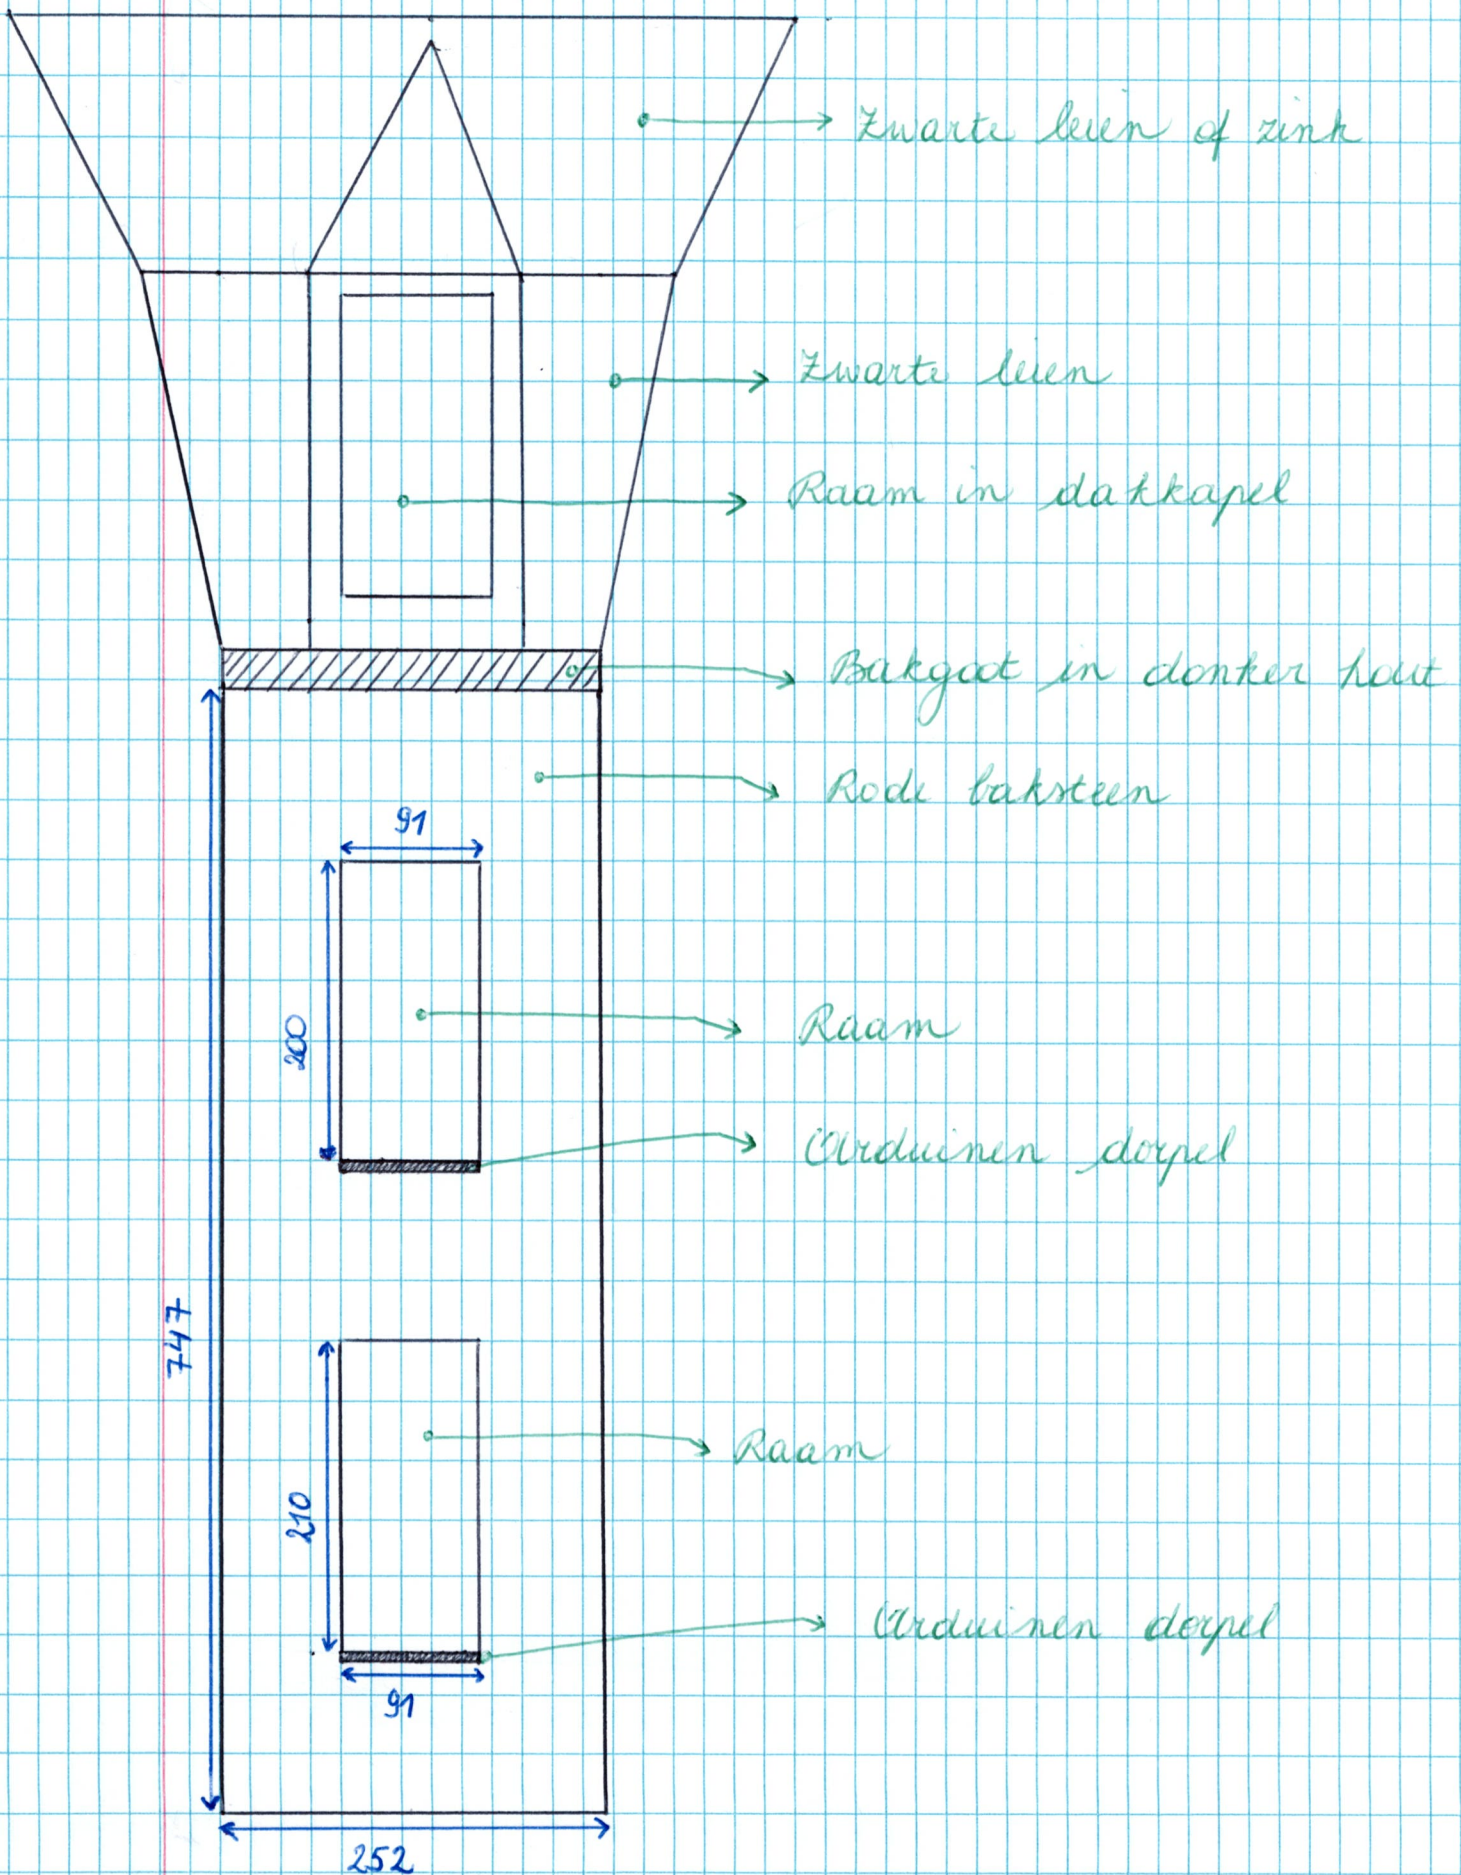


Geveltekening nieuwe toestand - q. rock

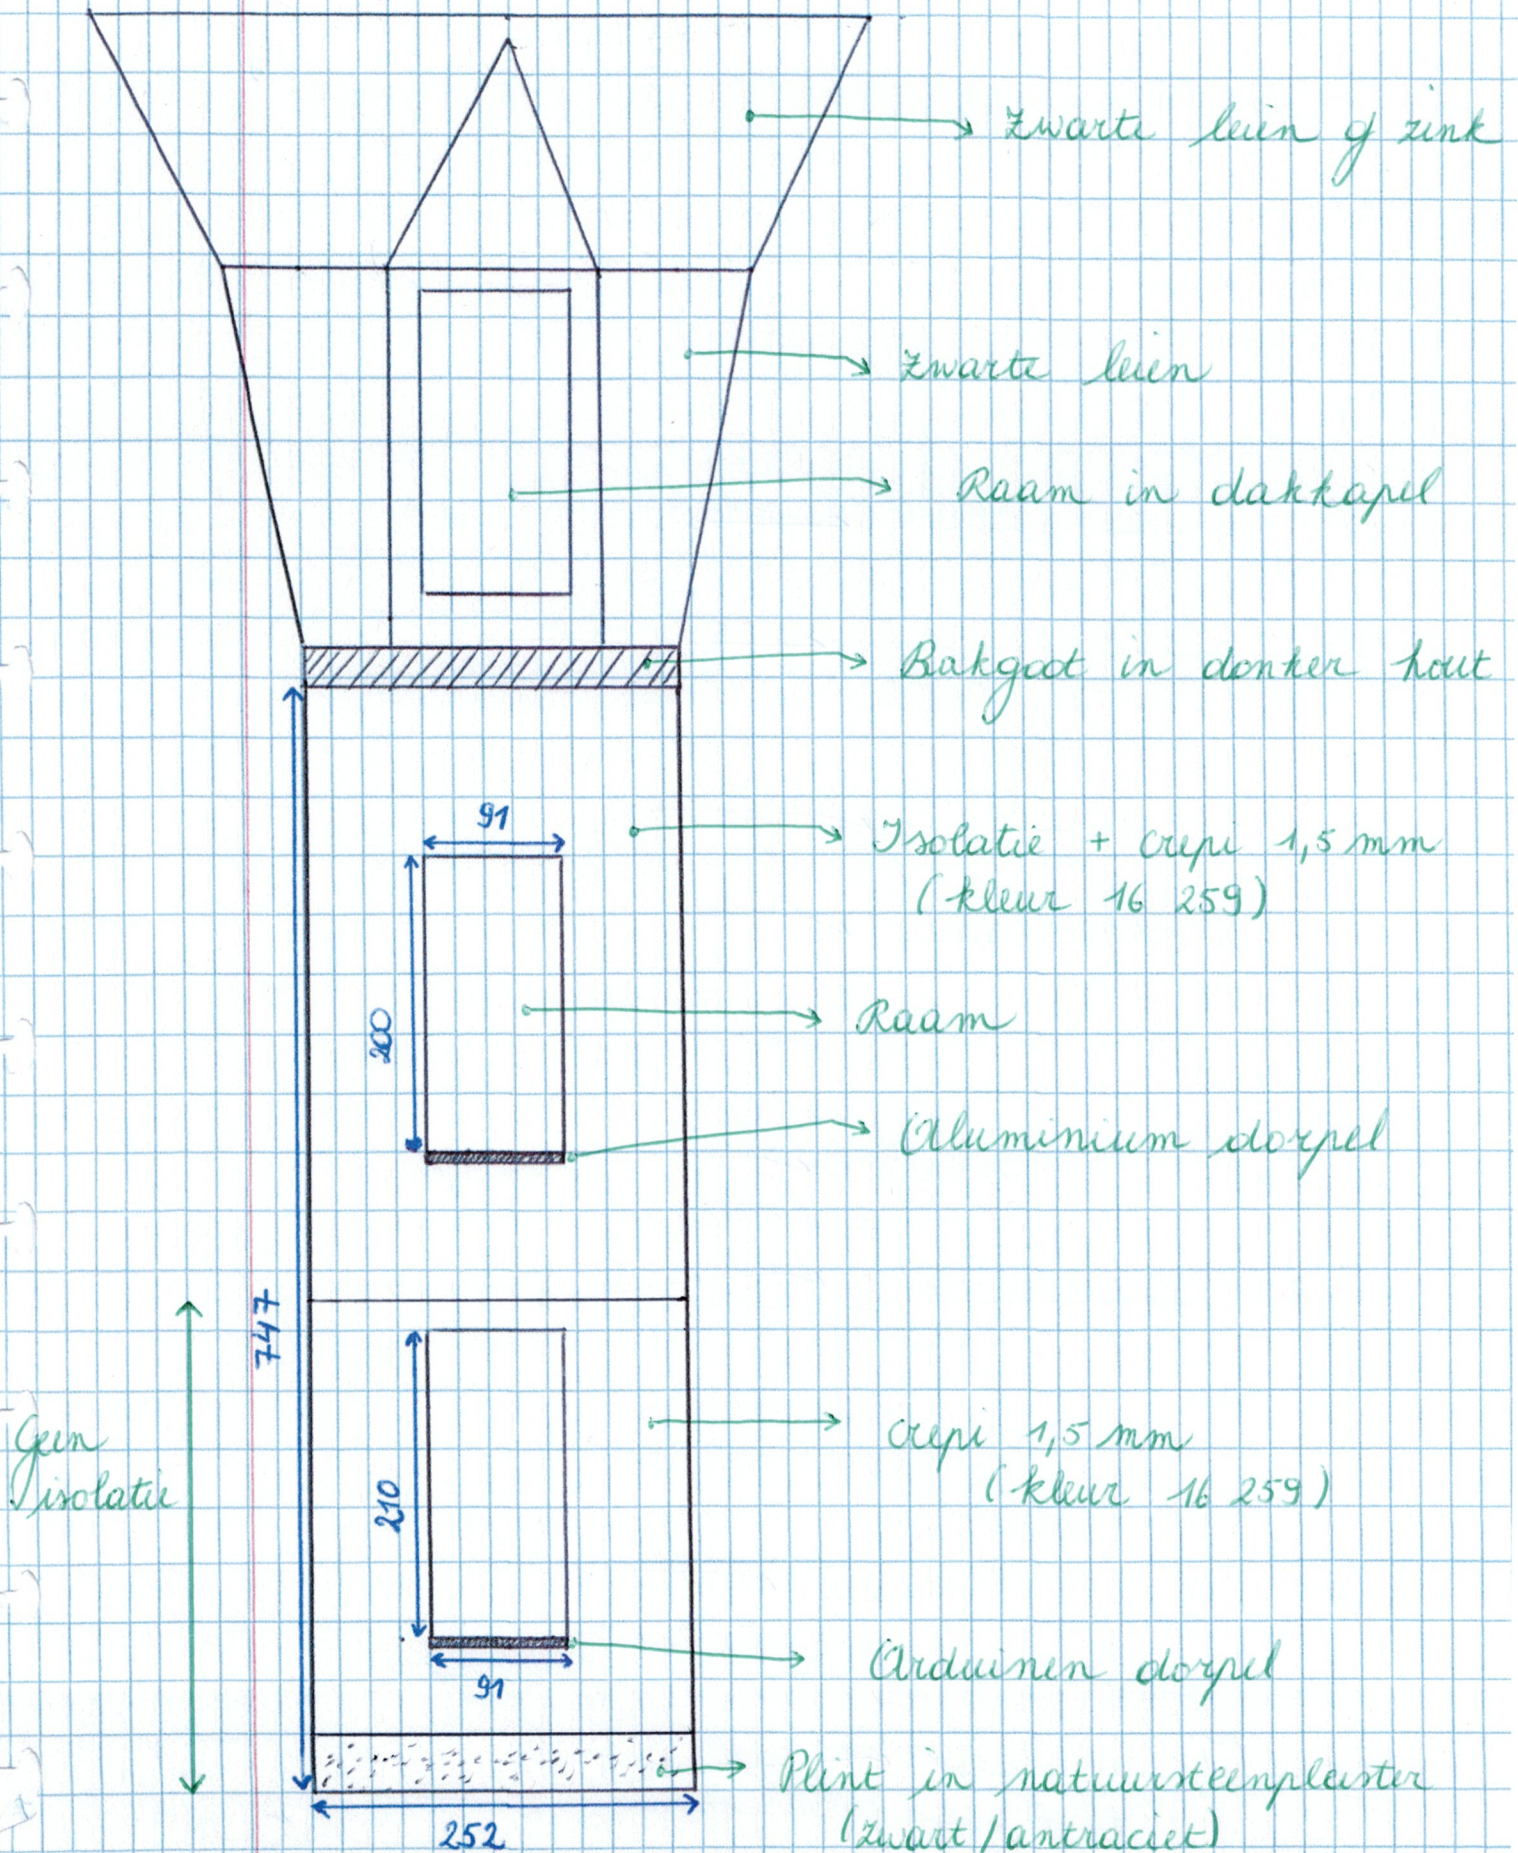


Geveltekening bestaande toestand - zijde Kruytstraat

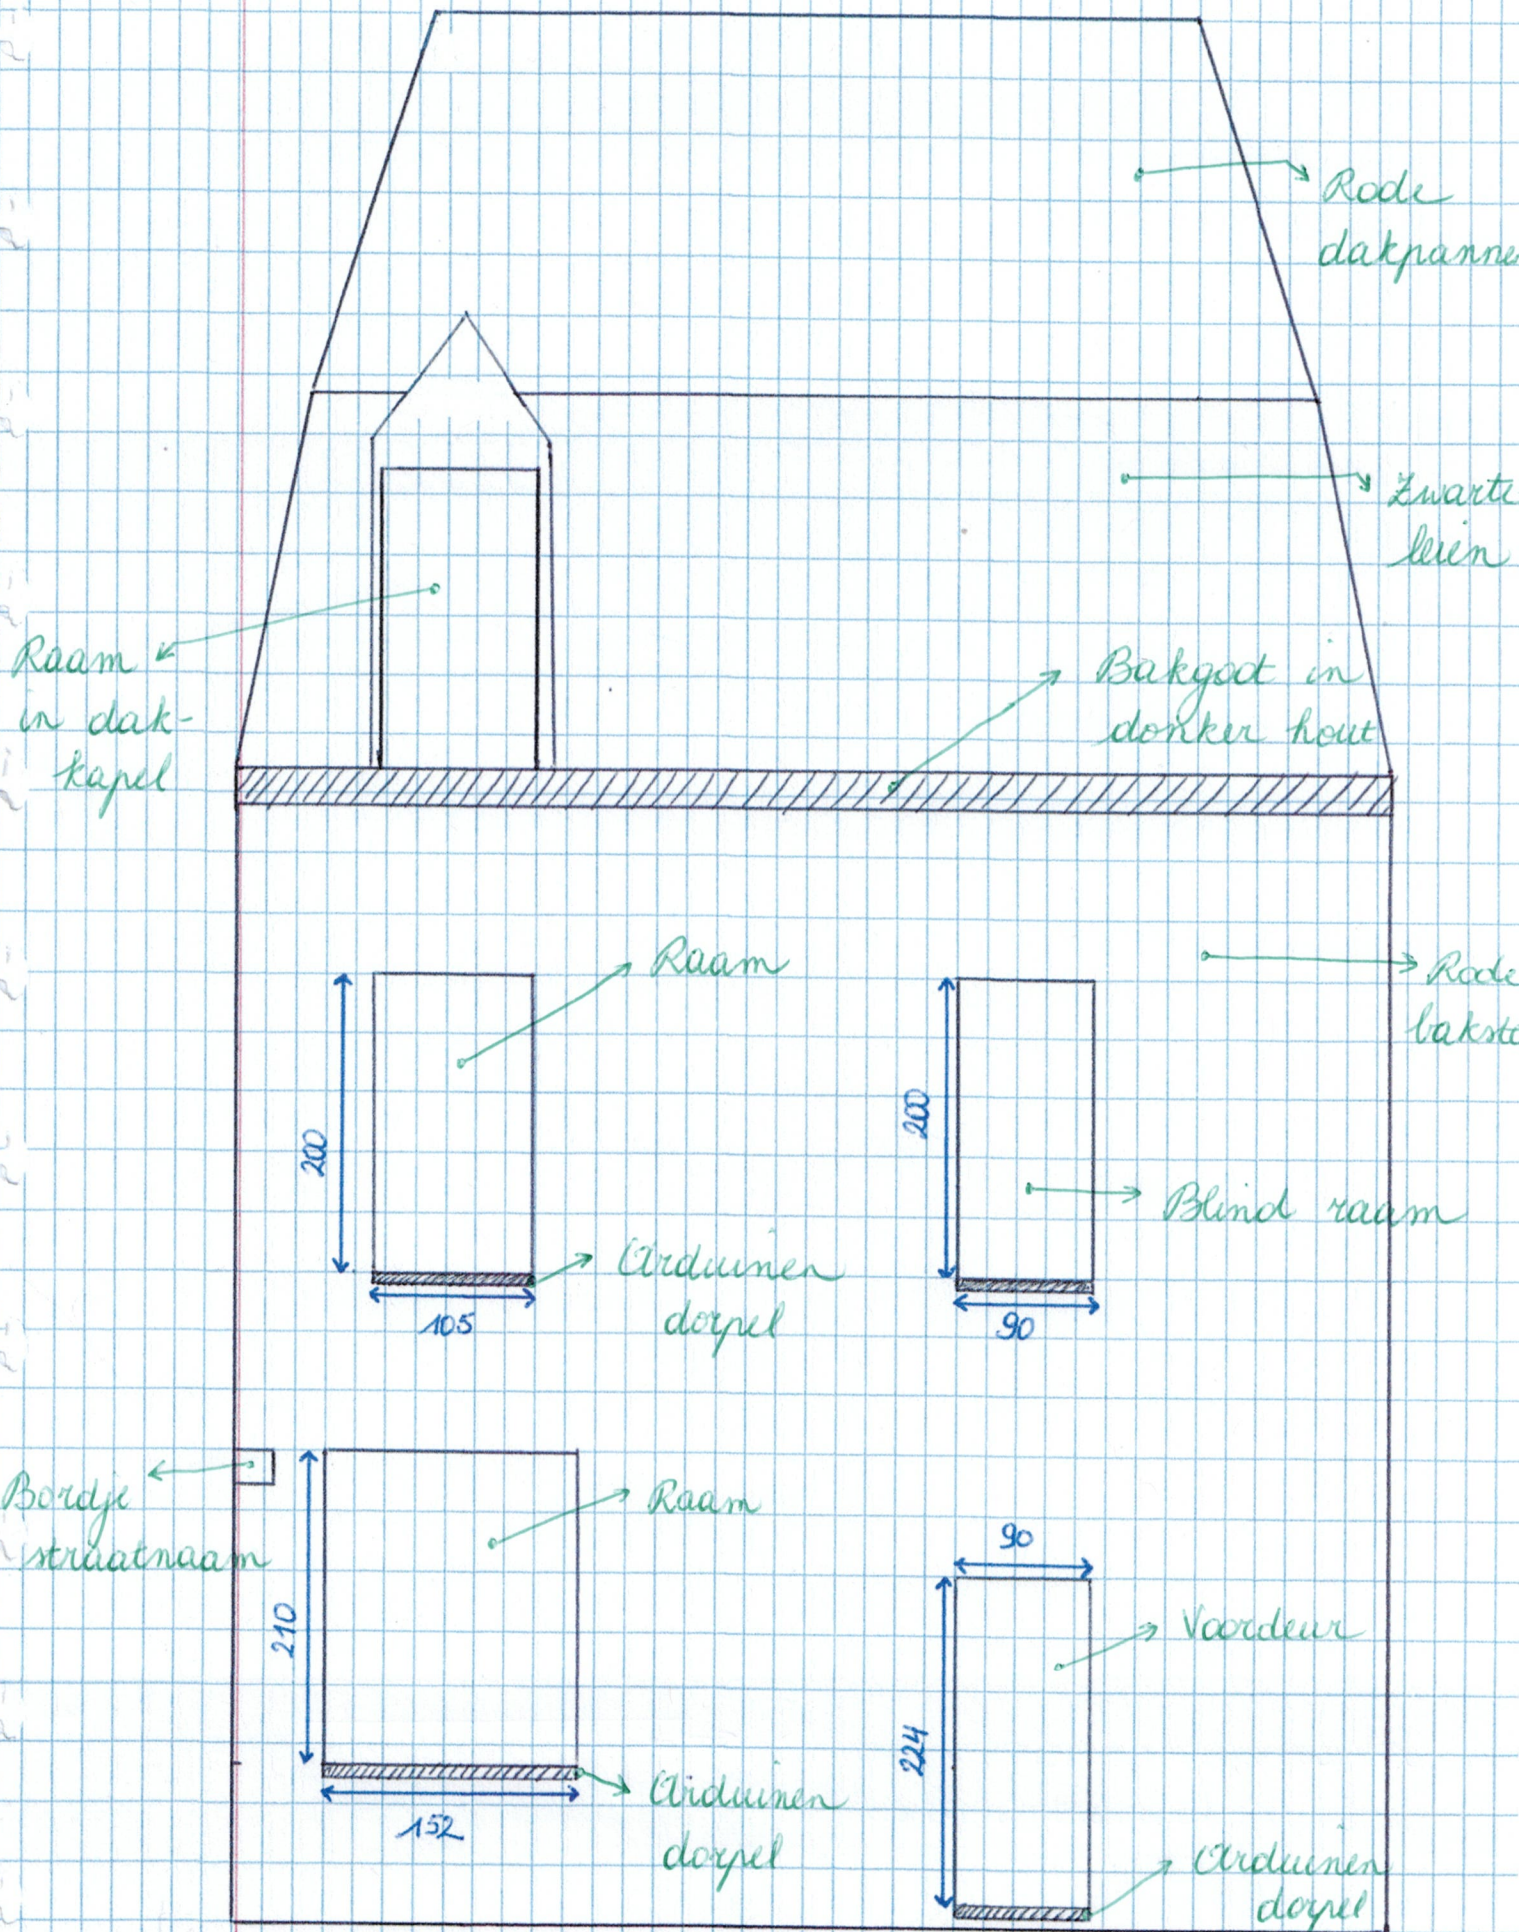

Gevelttekening nieuwe bestand - zijde Krijtstraat

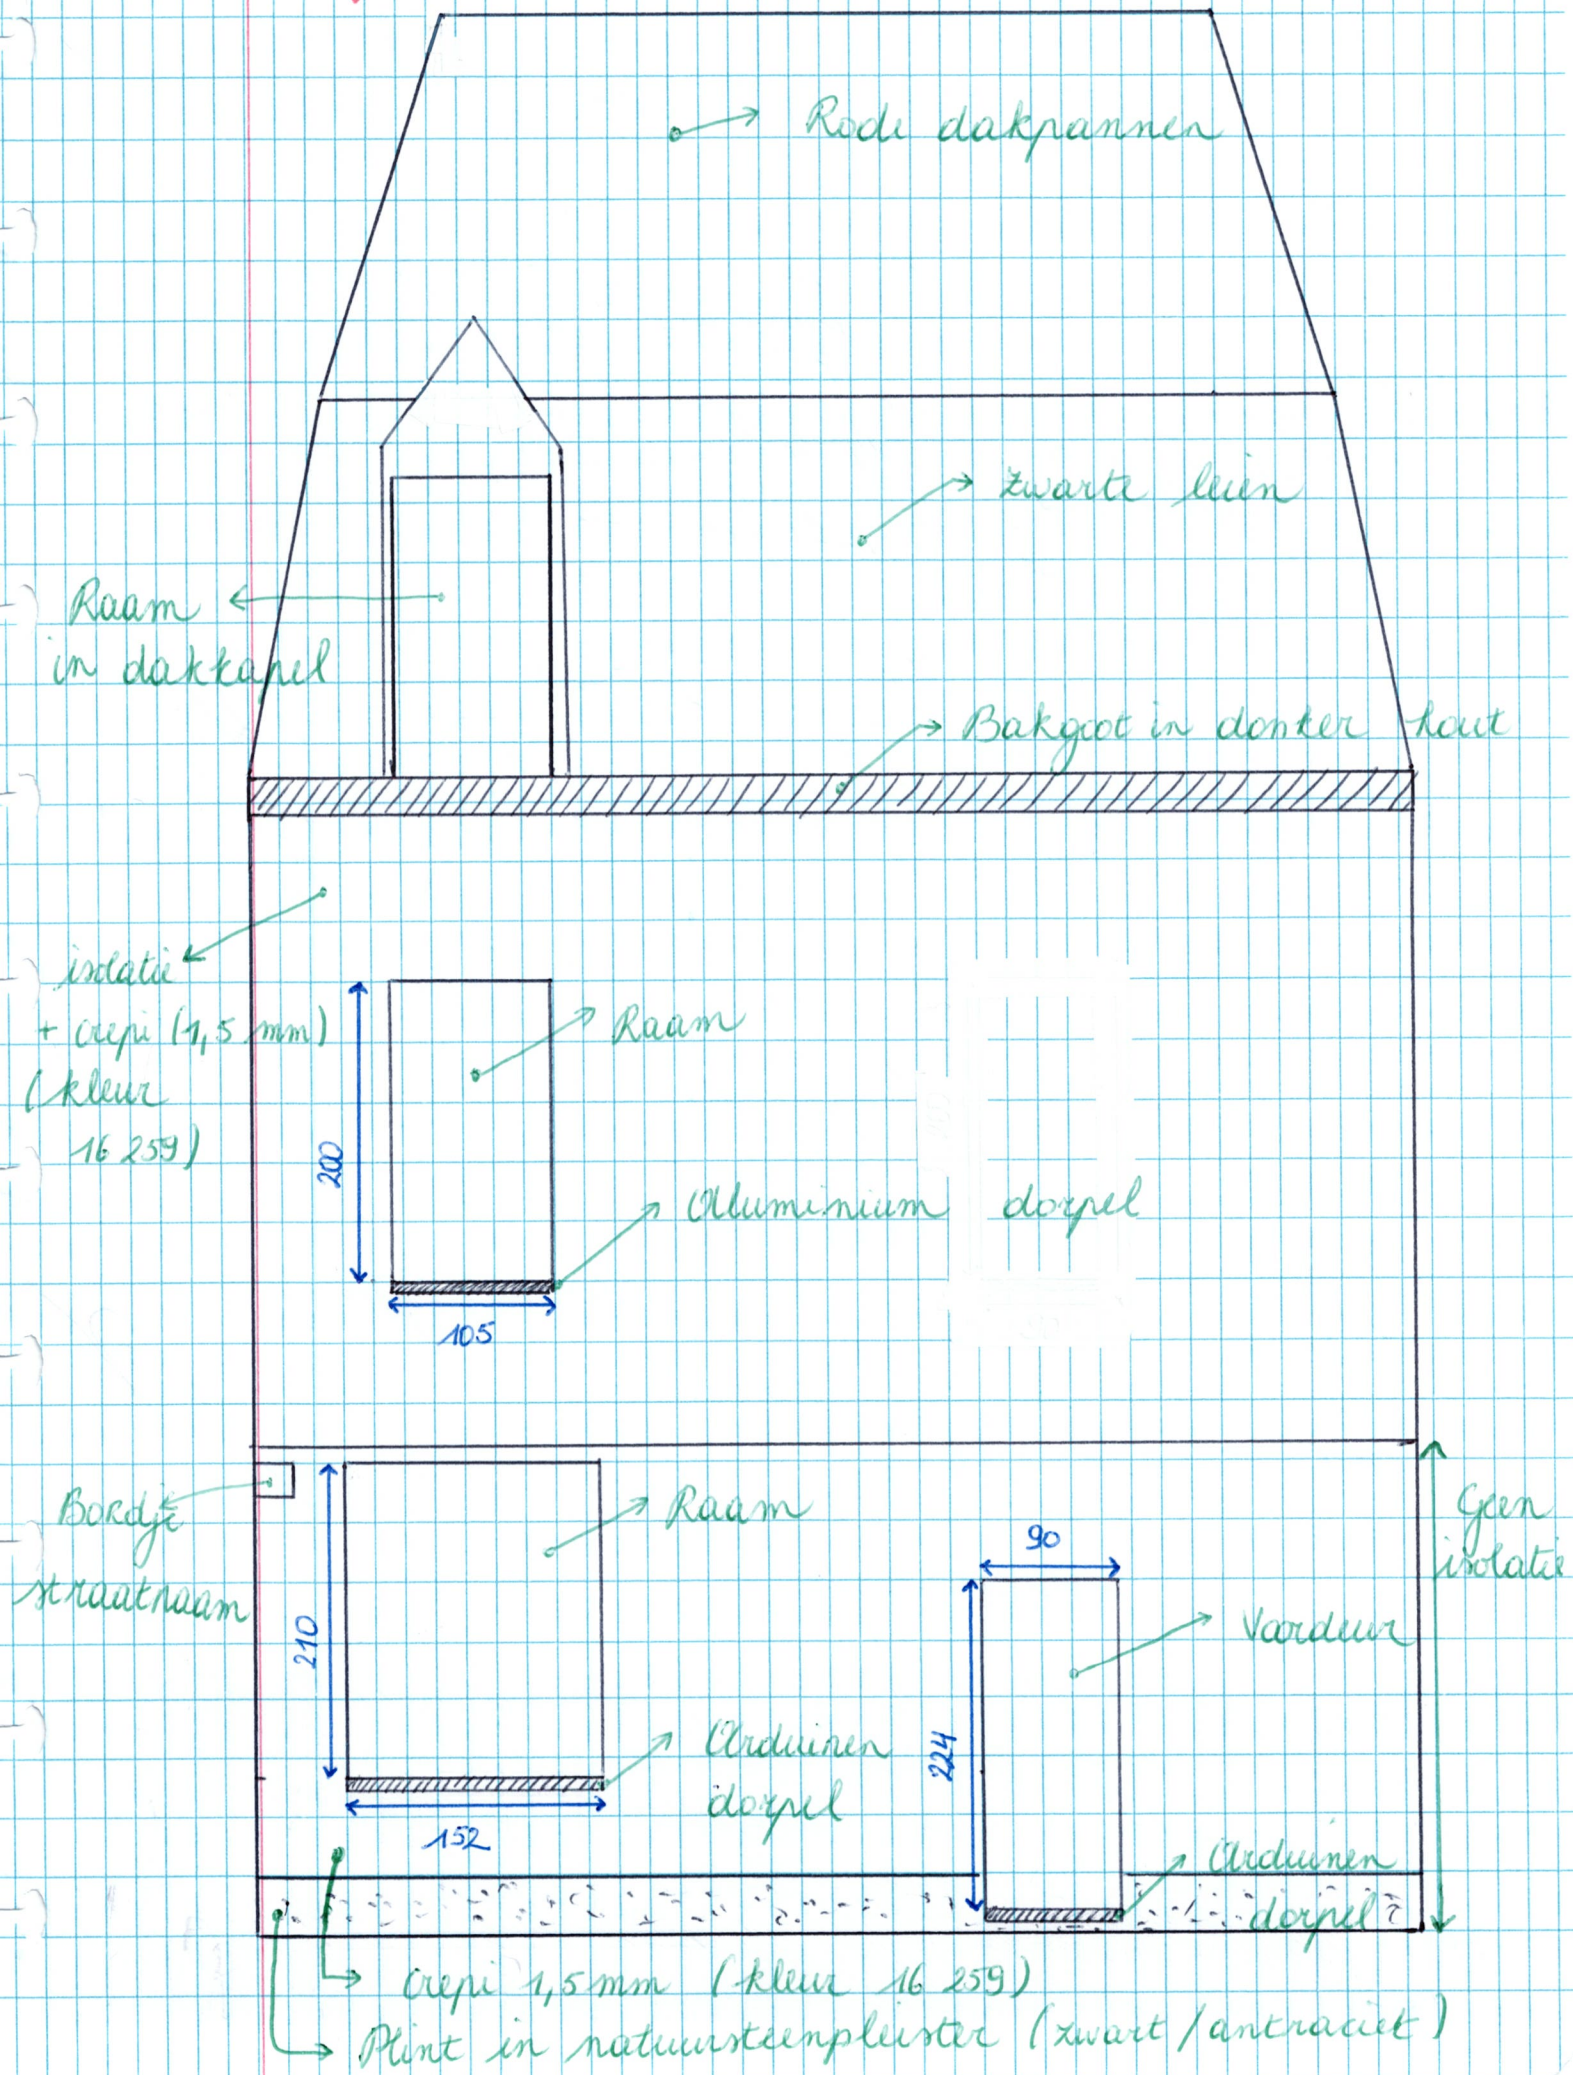

Geveltekening bestaande toestand - inpandige gevel

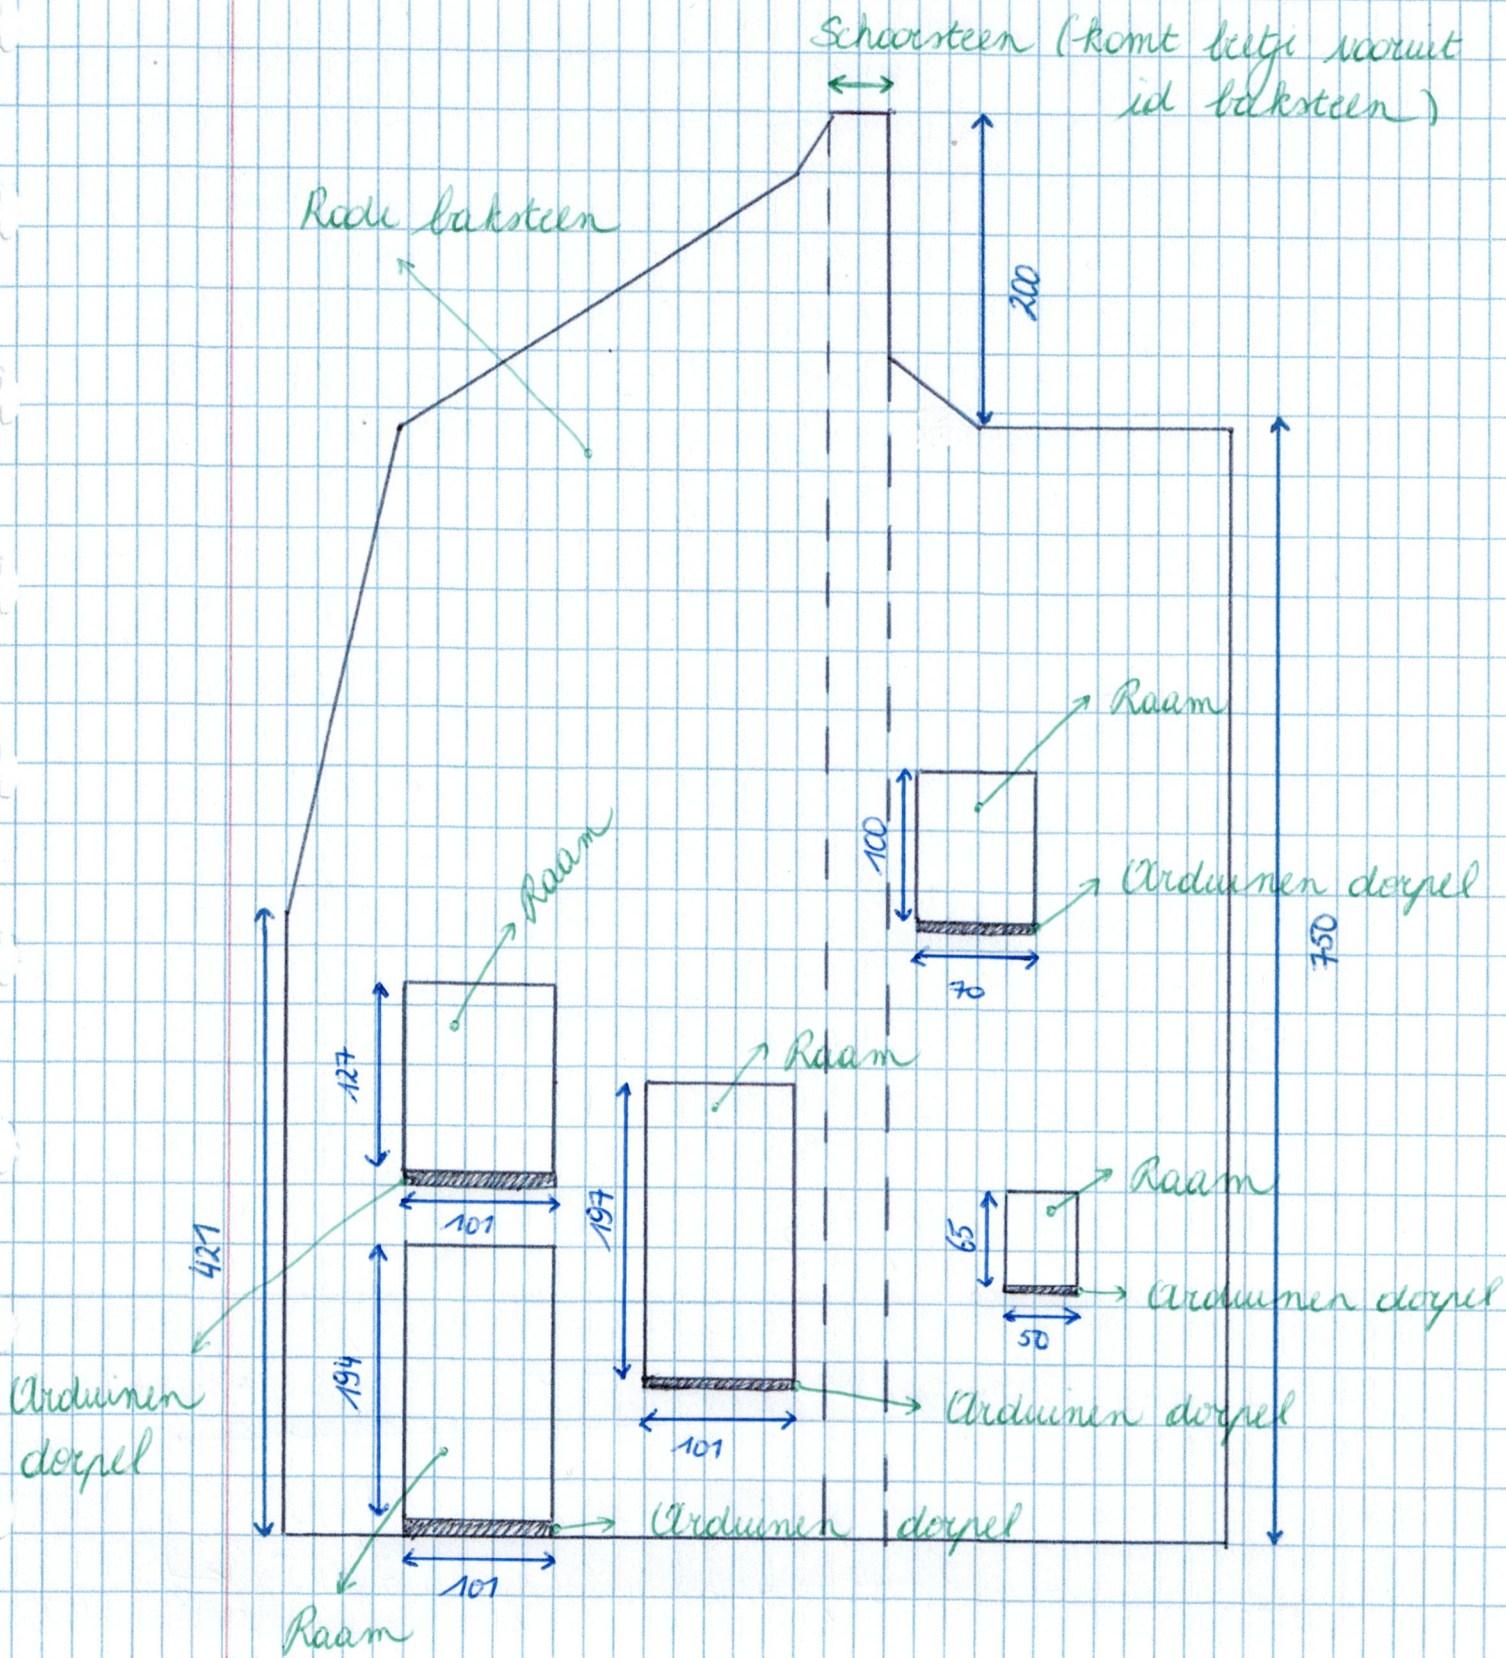

Geveltekening nieuwe bestand - in pandige gevel

Isolatie
+ crepi 1,5 mm
(kleur 16 259)

